
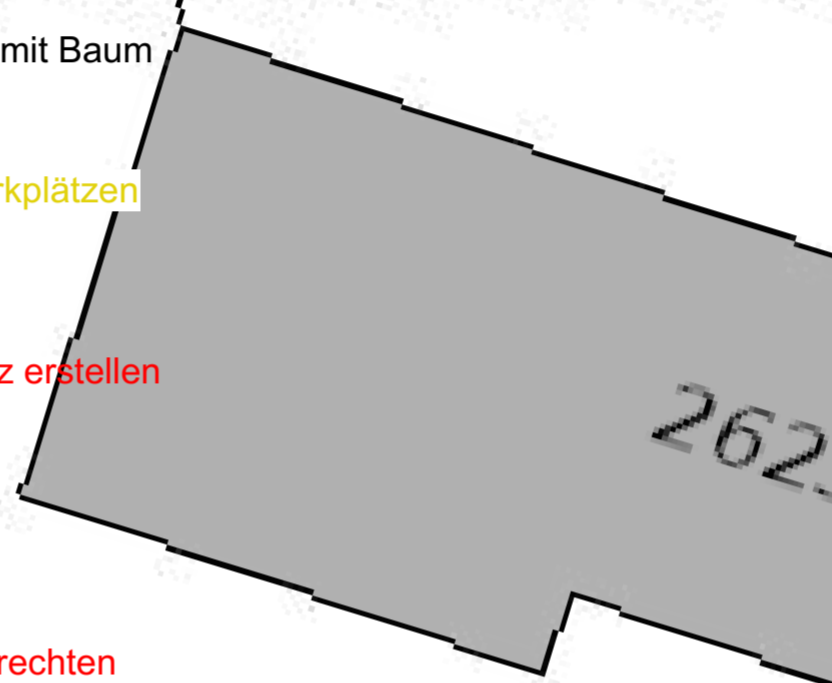


se

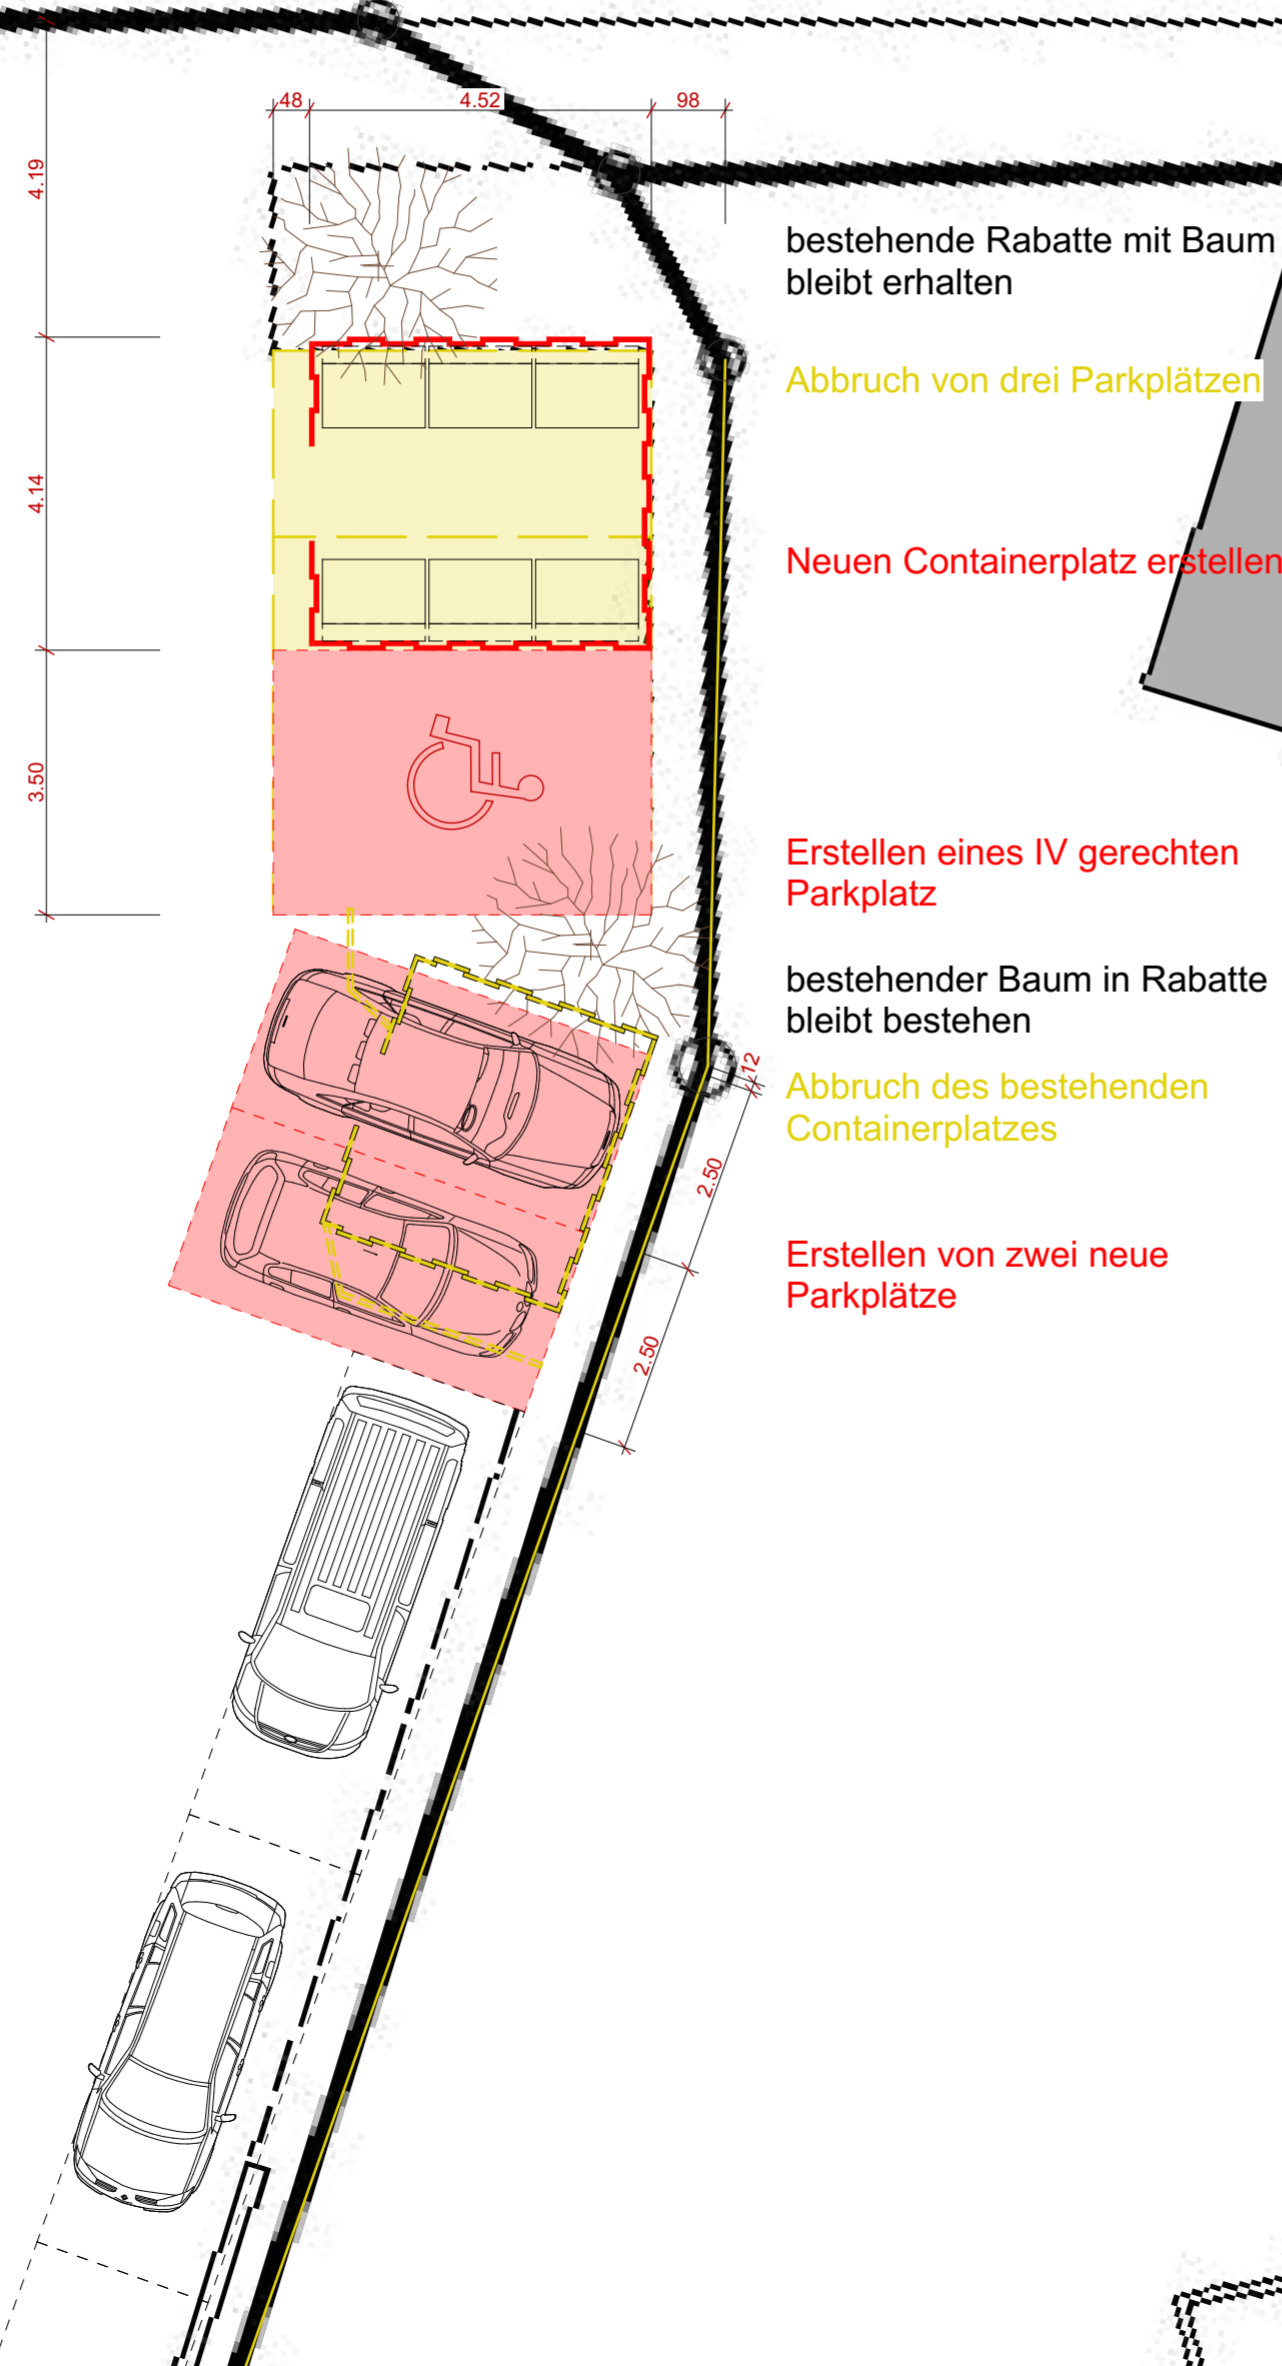

AUFTRAGGEBER :

PLANVERFASSER:

Ort , Datum:

Ort , Datum:

Koten (Meereshöhe):

± 0.00 =

BAUVORHABEN:
 Umbau Containerplatz / Besucherparkplätze
 Fislisbacherstrasse 2/4, 5406 Rütihof bei Baden



AUFTRAGGEBER:
 STWEG Winkelmat, André Roth AG
 Theaterplatz 1, 5400 Baden

PROJEKTNUMMER:

GEZEICHNET:

tw

DATUM:

30.03.2026

REVIDIERT:

PLANVERFASSER:
 Wettstein Bau AG
 Esrainstrasse 2, 5442 Fislisbach

PLANUNGSPHASE:

BAUEINGABE

PLANNUMMER:

2.2.1

PLANTITEL:

Grundrisse

MASSSTAB:

1:100

PLANGRÖSSE:

420/594

4