





### Legende

- Klimaanlage
- Luftrichtung
- Inneneinheit

### Gerätemasse

CSM10000aw4a

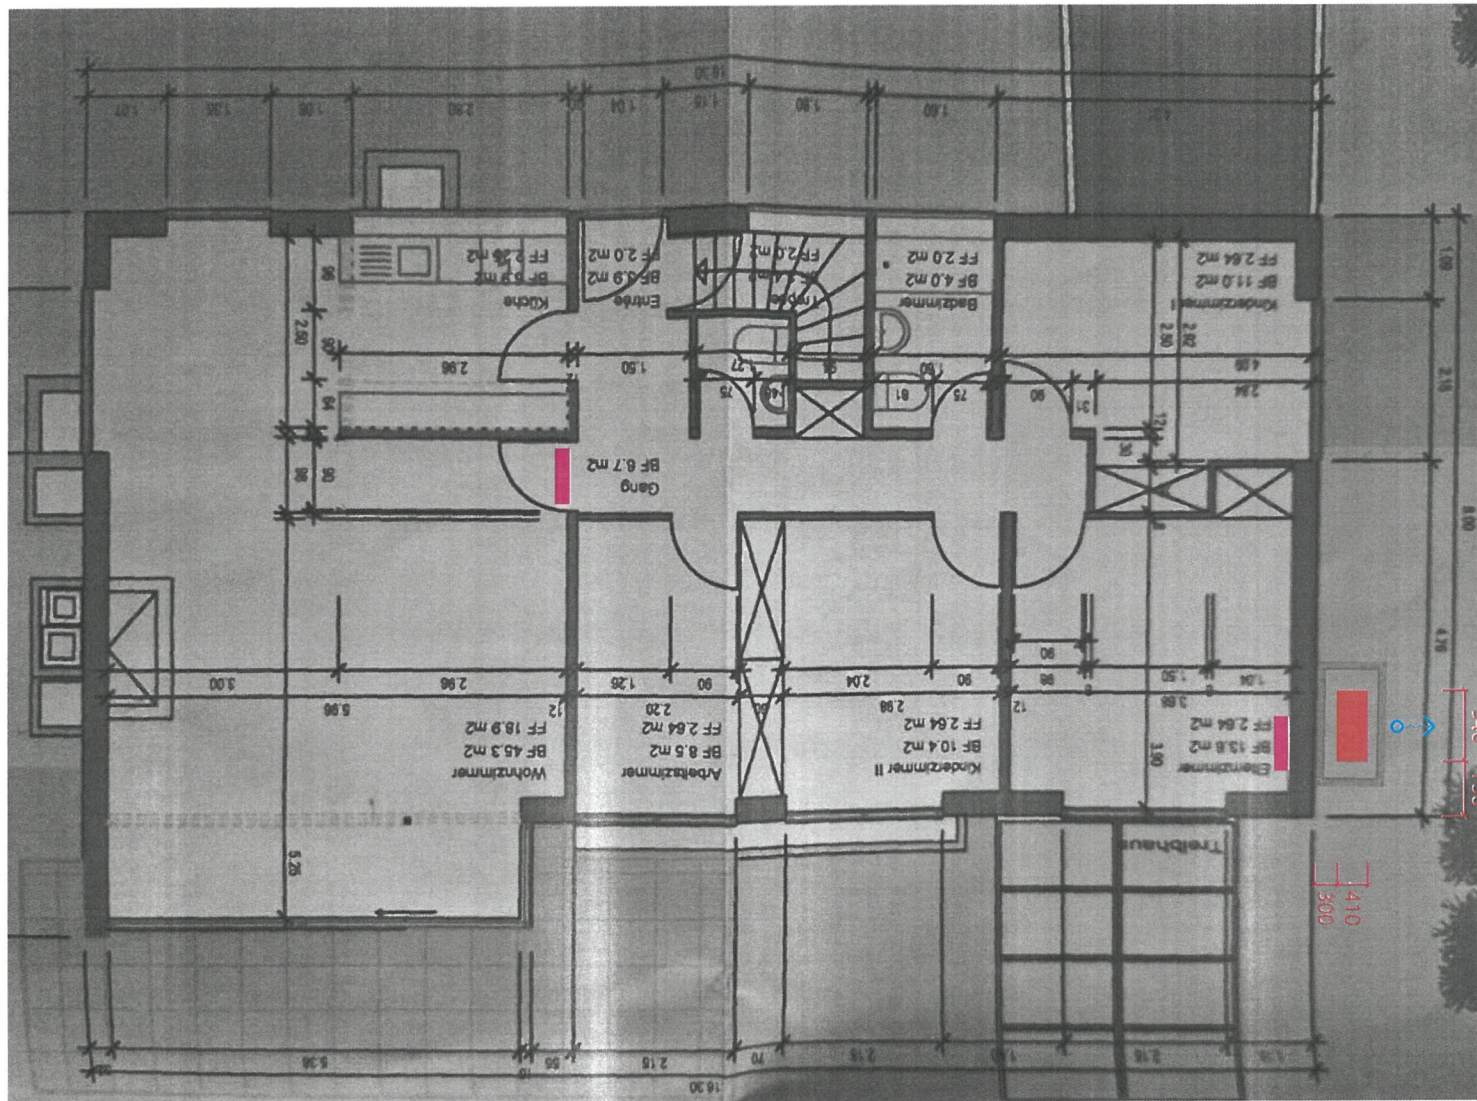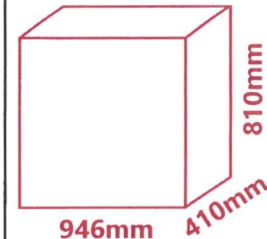

STADT BADEN  
Abteilung Bau  
18. Mai 2026



**consaltra GmbH**  
Industriestrasse 3  
6436 Ried (Muotathal)  
+41 79 817 31 35

**Objekt:**  
EFH  
Neustrasse 13  
5406 Rütihof



**Bauherr:**  
Philippe Loeffler  
Neustrasse 13  
5406 Rütihof


**Bauvorhaben:** Installation Split-Klimaanlage, Grundstück Nr. 4436.

**Planbezeichnung:** Grundriss EG  
**Massstab:** 1:100  
**Format:** A4  
**Datum:** 08.05.2026  
**Plan Nummer:** 260508-2

**Bestätigung Bauherr:** Ried, 08.05.2026  
**Bestätigung Planverfasser:** Ried, 08.05.2026



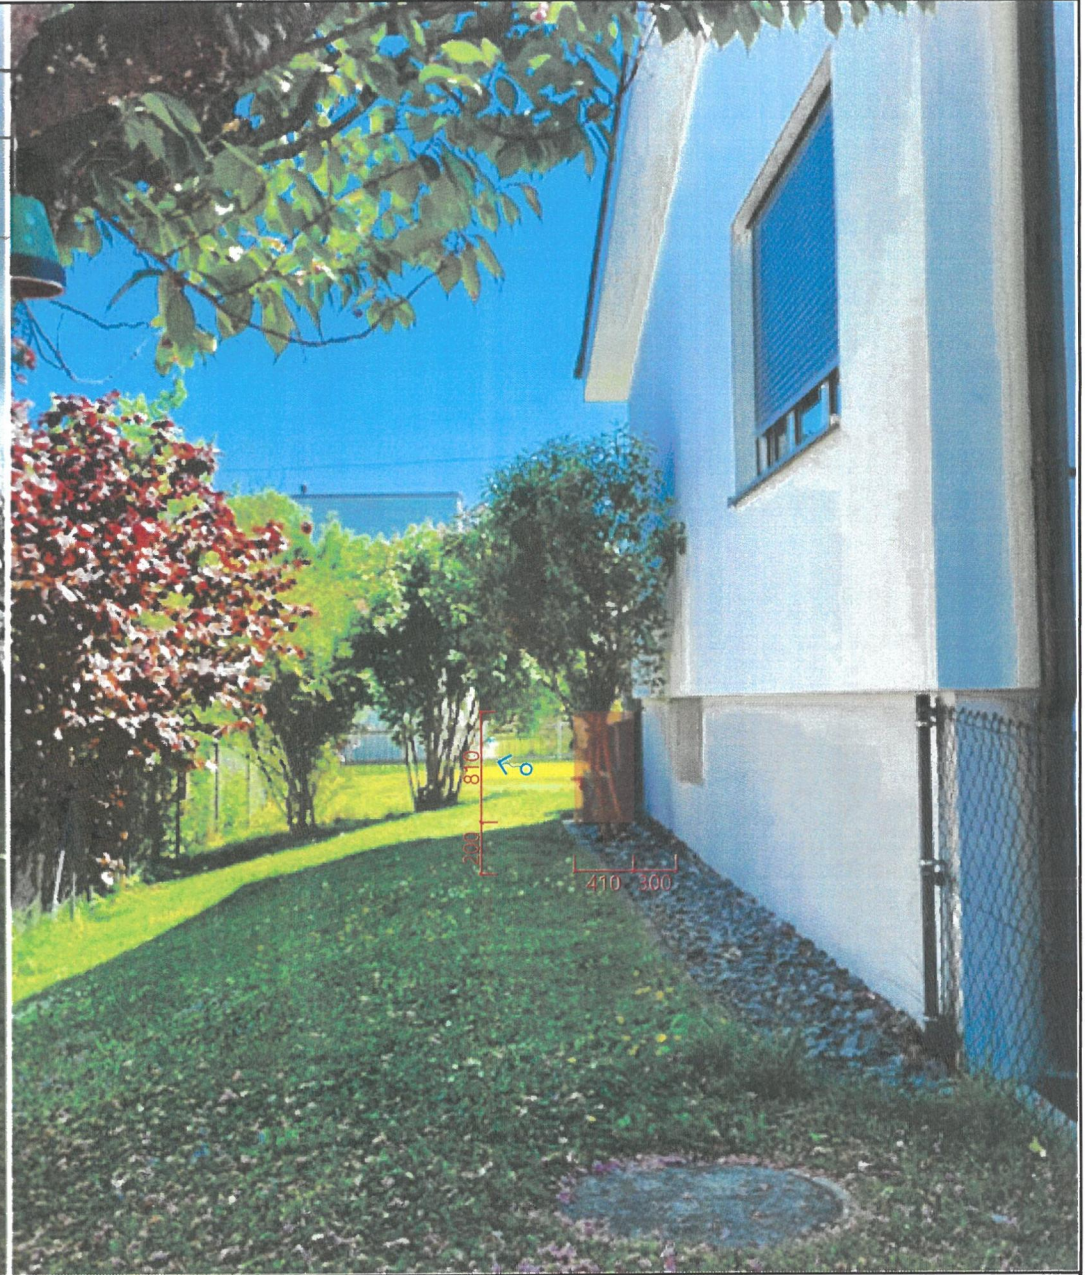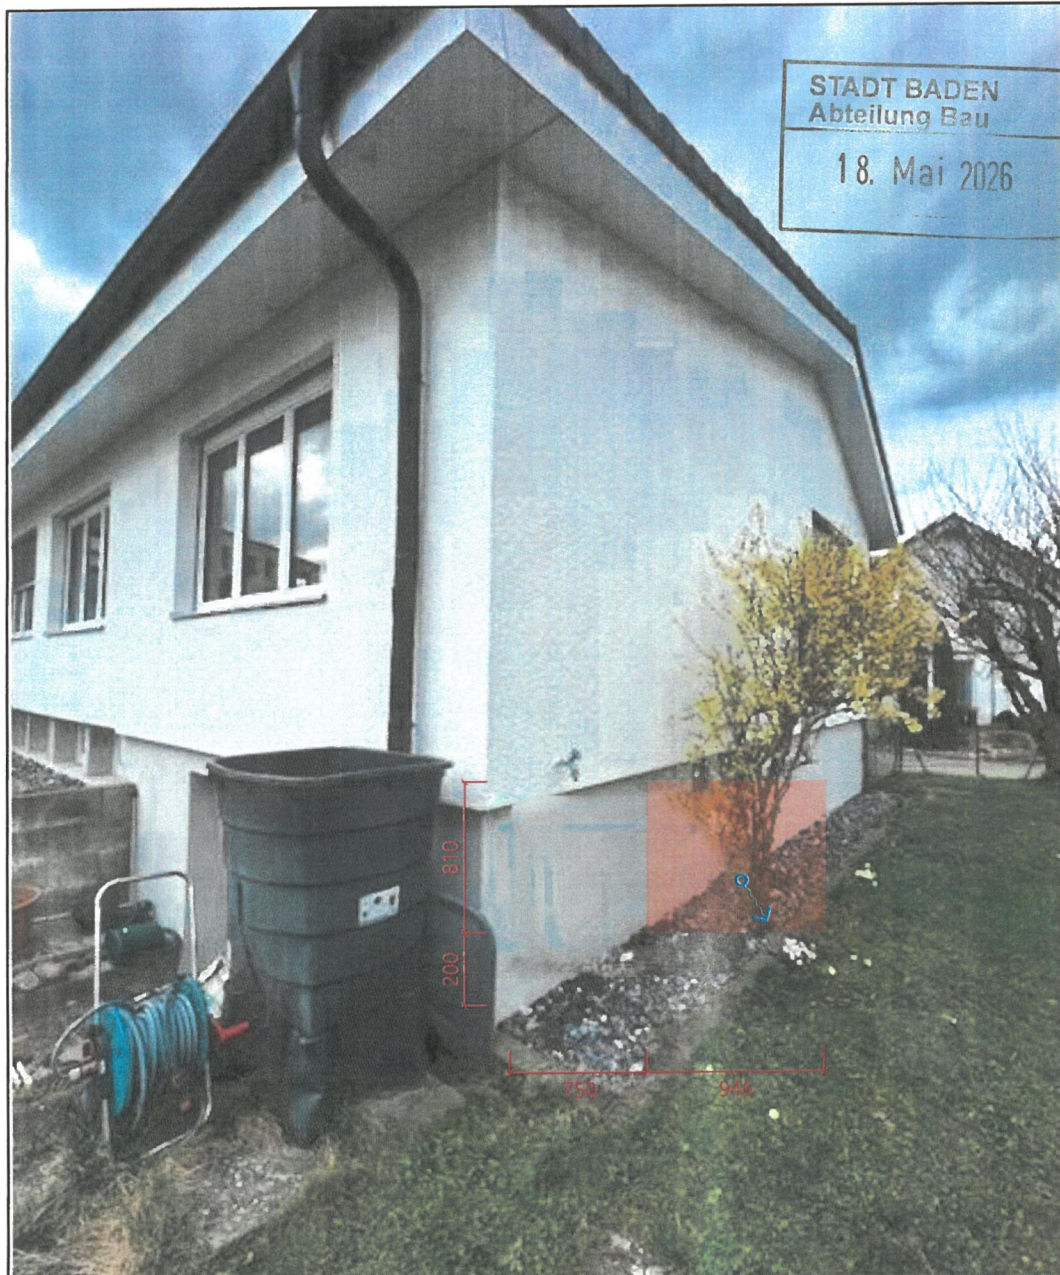

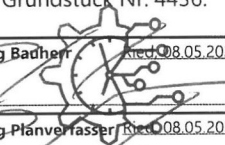 <b>consaltra</b> consulting   sale   trade	<b>consaltra GmbH</b> Industriestrasse 3 6436 Ried (Muotathal) +41 79 817 31 35	<b>Objekt:</b> EFH Neustrasse 13 5406 Rütihof	<b>Bauherr:</b> Philippe Loeffler Neustrasse 13 5406 Rütihof	<b>Bauvorhaben:</b> Installation Split-Klimaanlage, Grundstück Nr. 4436.	Bestätigung Badherren Ried 08.05.2026  Bestätigung Planverfasser Ried 08.05.2026 <b>consaltra</b> consulting   sale   trade
	<b>Planbezeichnung:</b> Ansicht Nordost <b>Masstab:</b> 1:100 <b>Format:</b> A4 <b>Datum:</b> 08.05.2026 <b>Plan Nummer:</b> 260508-4				


### Legende

- aktiv gekühlt
- passiv gekühlt


### Gesamtfläche

EG 139 m<sup>2</sup>

**Total 139 m<sup>2</sup>**

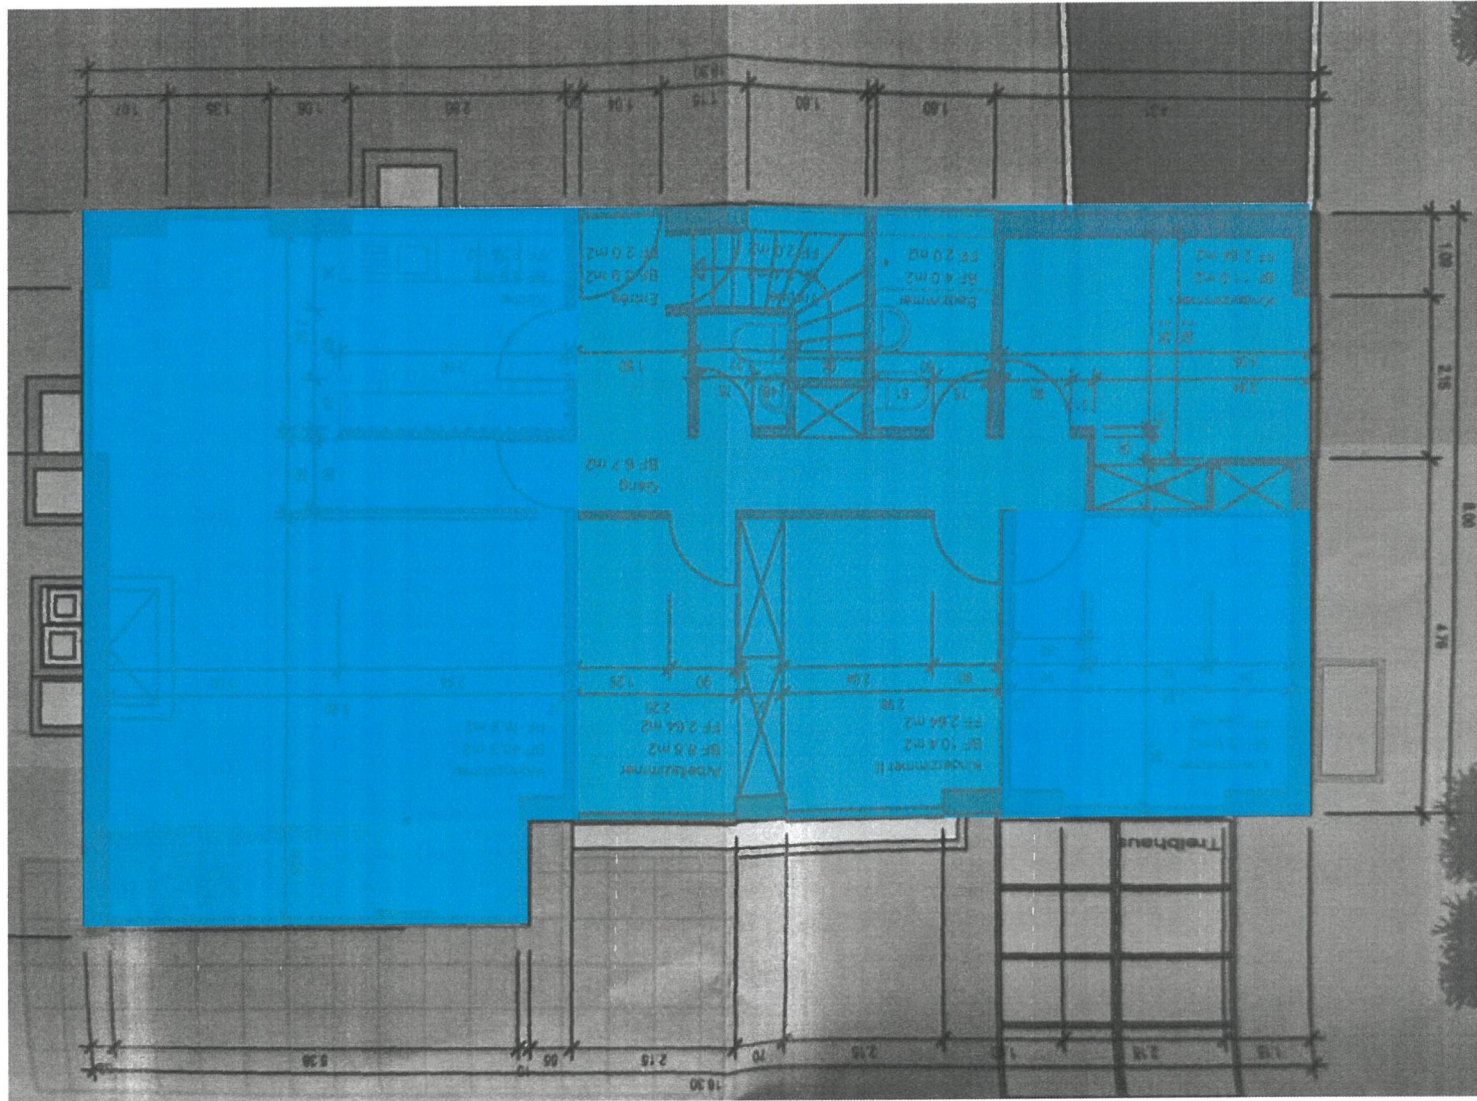

STAUF DEN  
 Abt. 211  
 18. Mai 2026

 <b>consaltra</b> consulting   sale   trade	<b>consaltra GmbH</b> Industriestrasse 3 6436 Ried (Muotathal) +41 79 817 31 35	<b>Objekt:</b> EFH Neustrasse 13 5406 Rütihof	<b>Bauherr:</b> Philippe Loeffler Neustrasse 13 5406 Rütihof	<b>Bauvorhaben:</b> Installation Split-Klimaanlage, Grundstück Nr. 4436. <b>Planbezeichnung:</b> gekühlt EG <b>Massstab:</b> 1:100 <b>Format:</b> A4 <b>Datum:</b> 08.05.2026 <b>Plan Nummer:</b> 260508-1