


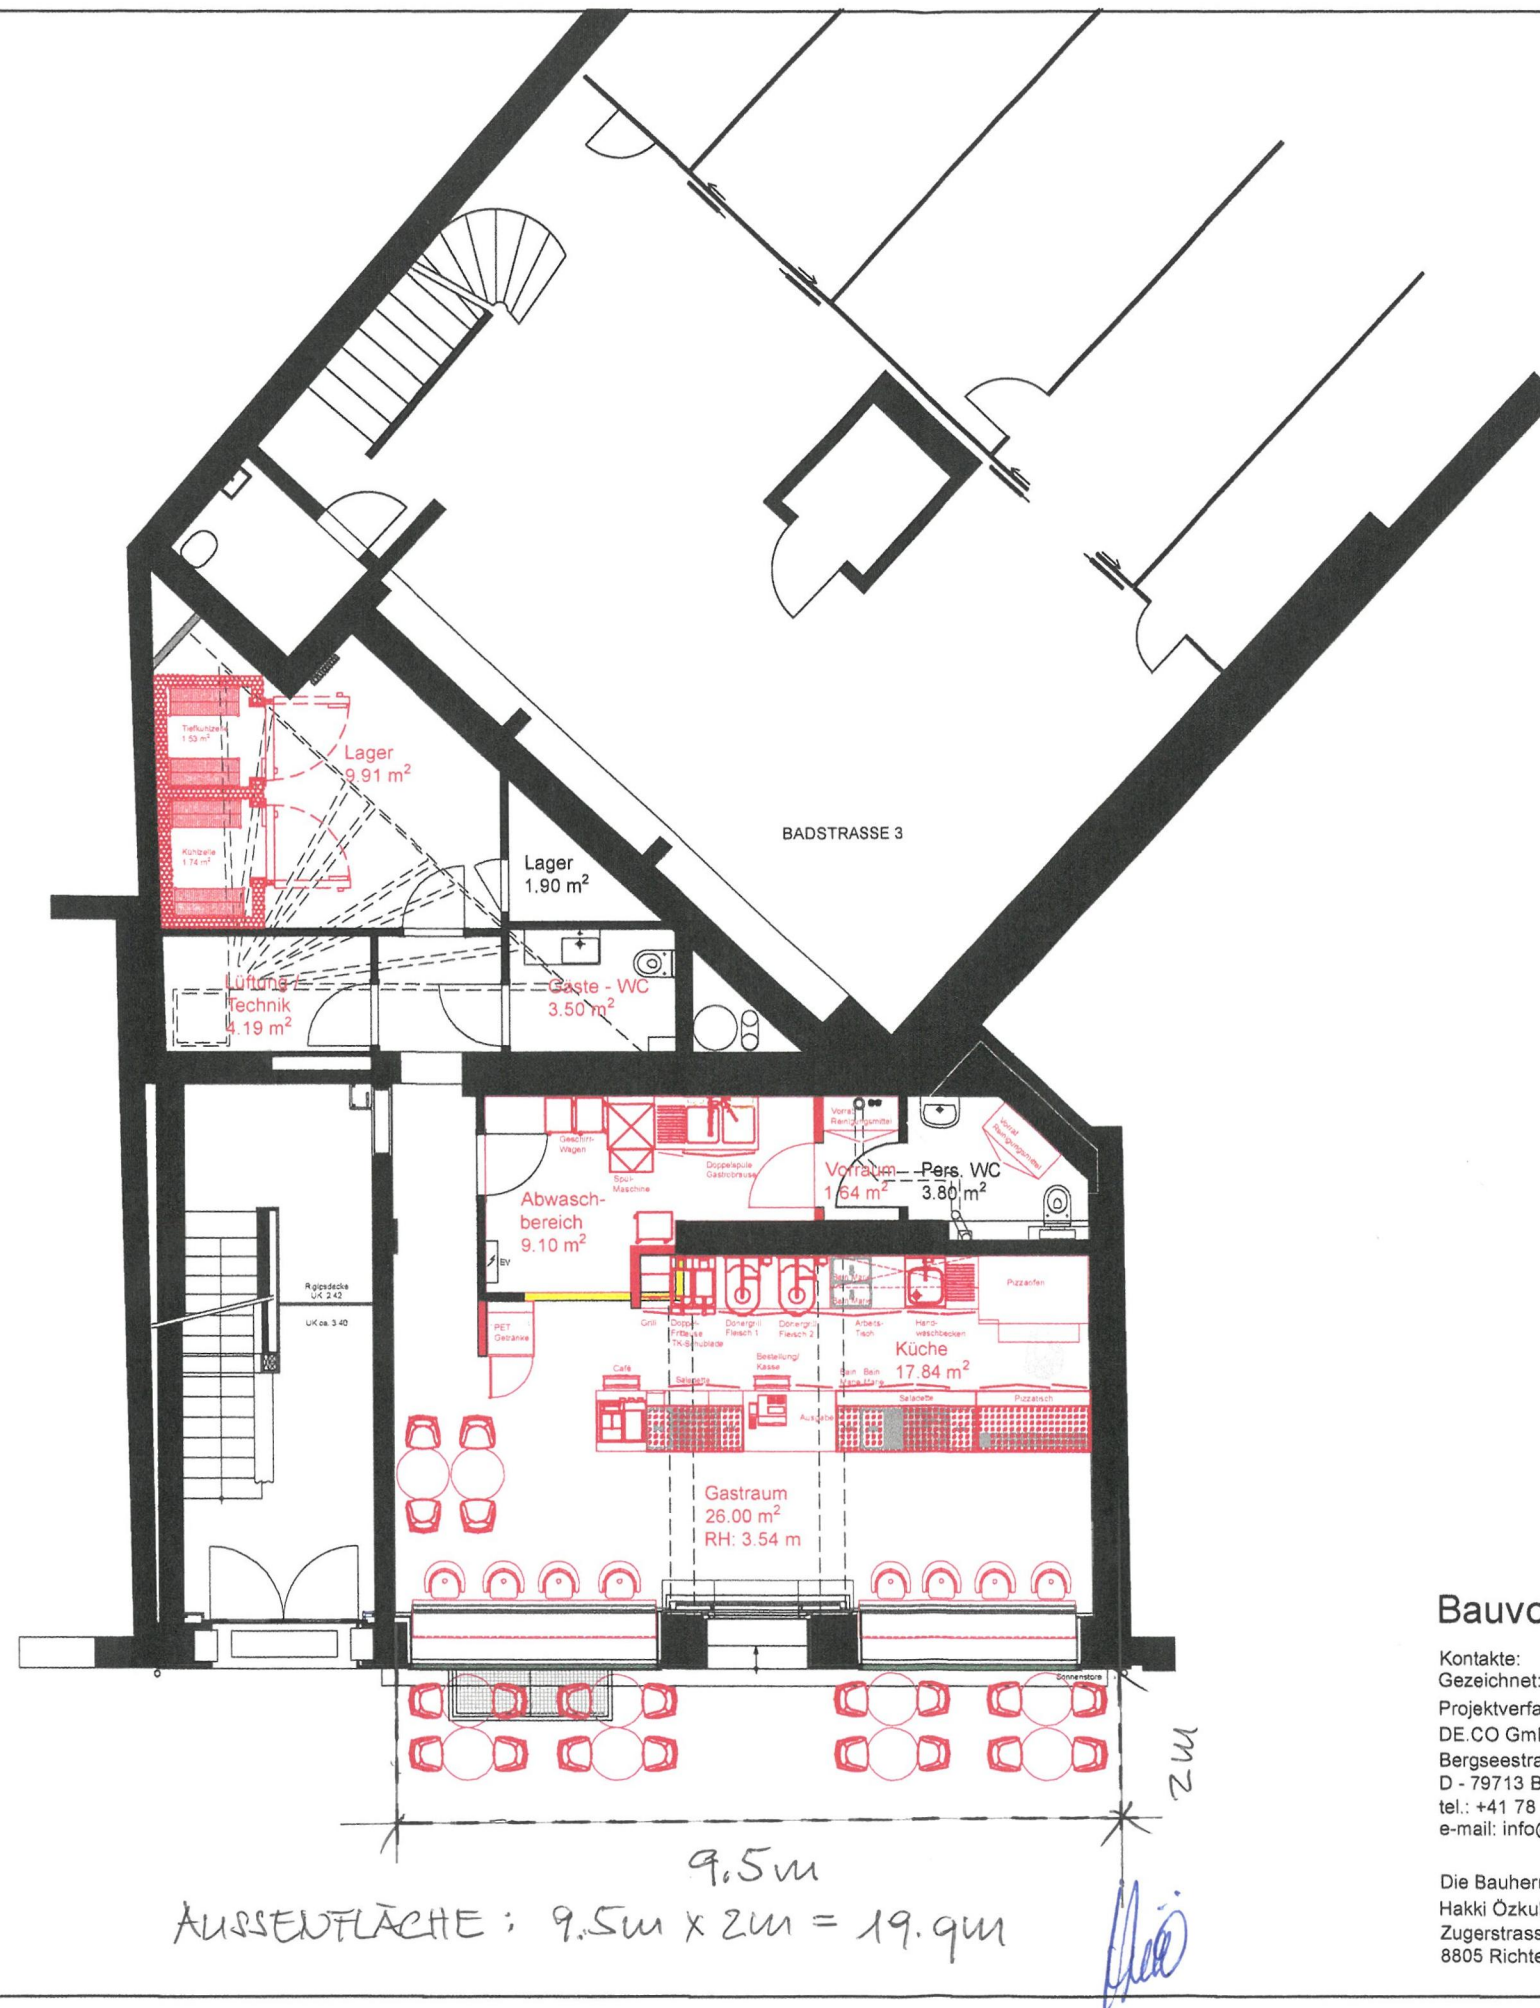

Der Bauherr / Antragsteller, Datum, Unterschrift

Hakkı Özkul 23.6.26 23.6.26 5

Der Hauseigentümer, Datum, Unterschrift

DECO GMBH
Bergseestrasse 4
79713 Bad Säckingen

Der Projektverfasser, Datum, Unterschrift

Bauvorhaben:

Kontakte:
Gezeichnet: Claus Defner
Projektverfasser:
DE.CO GmbH
Bergseestrasse 4
D - 79713 Bad Säckingen
tel.: +41 78 889 22 75
e-mail: info@deco-ladenbau.de

Die Bauherrschaft:
Hakkı Özkul
Zugerstrasse 17
8805 Richterswil

Restaurant Gallo Nero Bahnhofstrasse 4 5400 Baden

Plan - Nr.: 1.2

Plan - Titel: Grundriss im Erdgeschoss

Datum: 20.05.2026
Massstab: 1:100
Plangrösse: DIN A3