
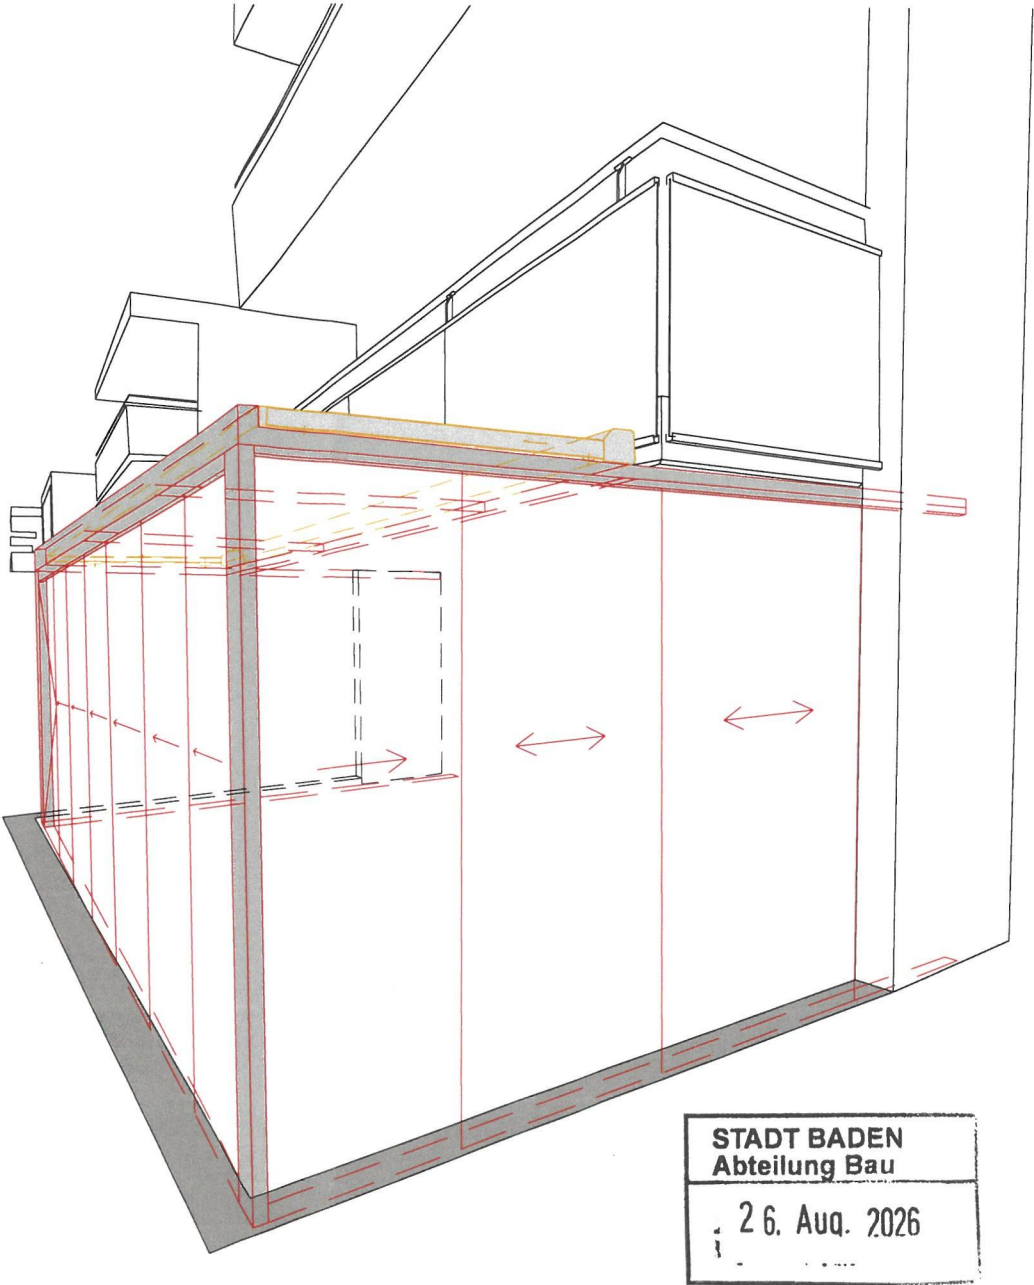


Grundriss Mst.: 1:100

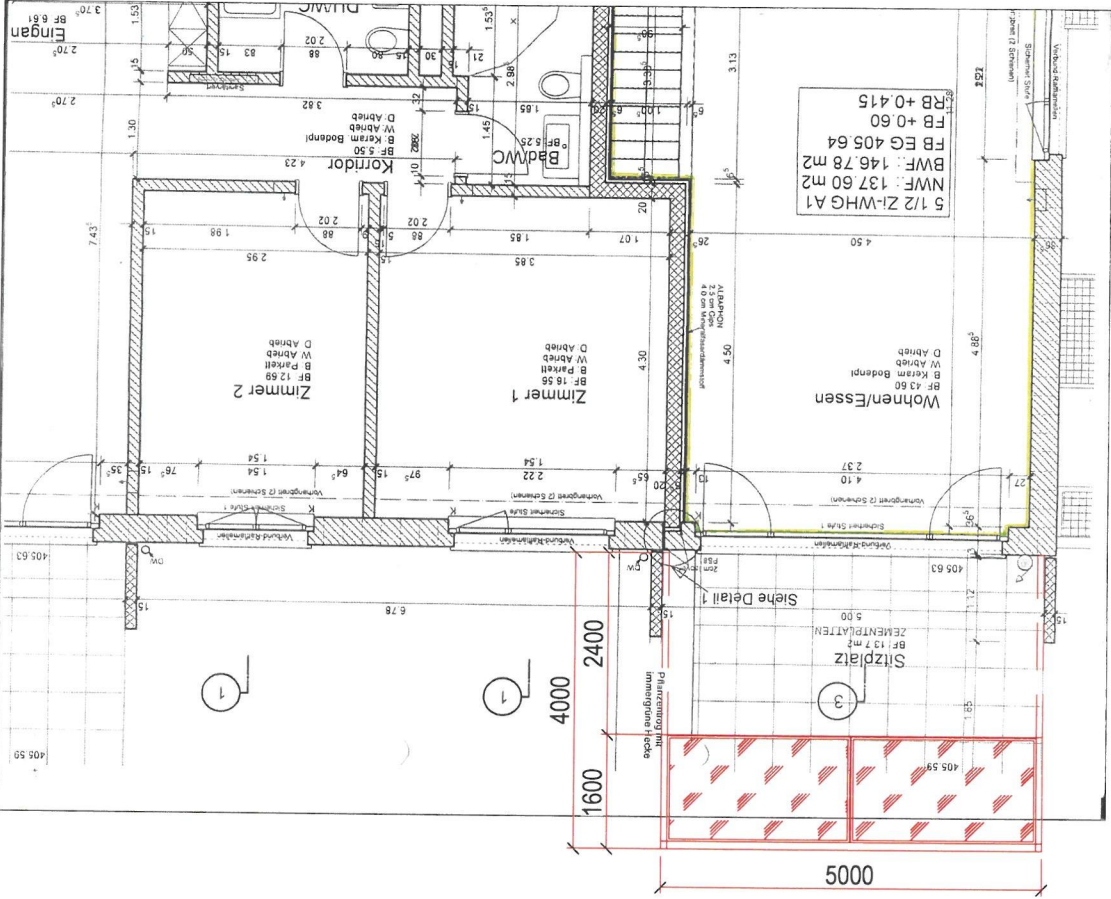

STADT BADEN
Abteilung Bau
26. Aug. 2026

Objekt: Jurastrasse 3, 5406 Rütihof	Mst.: 1:100	Datum: 28.07.2026
Unterschrift Bauherr: <i>[Signature]</i>	Fremet AG Metallbau Fremet AG Metallbau Stationsweg 2A CH-5502 Hunzenschwil Tel. 0041 - 62 889 20 40 Fax. 0041 - 62 889 20 49	
Unterschrift Grundeigentümer: <i>[Signature]</i>		
Unterschrift Projektverfasser: <i>[Signature]</i>		

Fremet AG

Fremet AG
Tel. +41 (0)62 889 20 40

Stationsweg 2A
5502 Hunzenschwil

info@fremet.ch
www.fremet.ch

Objekt
Singer Rütihof
Bauherr
Thomas und Sabine Singer, Jurastrasse 3, 5406 Rütihof
Architekt
...

Objekt-Nr.
A-26-148-1

Objekt-Beschrieb
Sitzplatzverglasung

Gezeichnet:	28.07.2026	Daniel
Revidiert:	...	...
Material:	...	...
Gewicht:	...	...

Massstab
1:100
...
...

Format
A3

Status
BG
Blatt / Anzahl
02 / 02

Zeichn.-Nr.
101

Index
...