



Nordostansicht 1:250

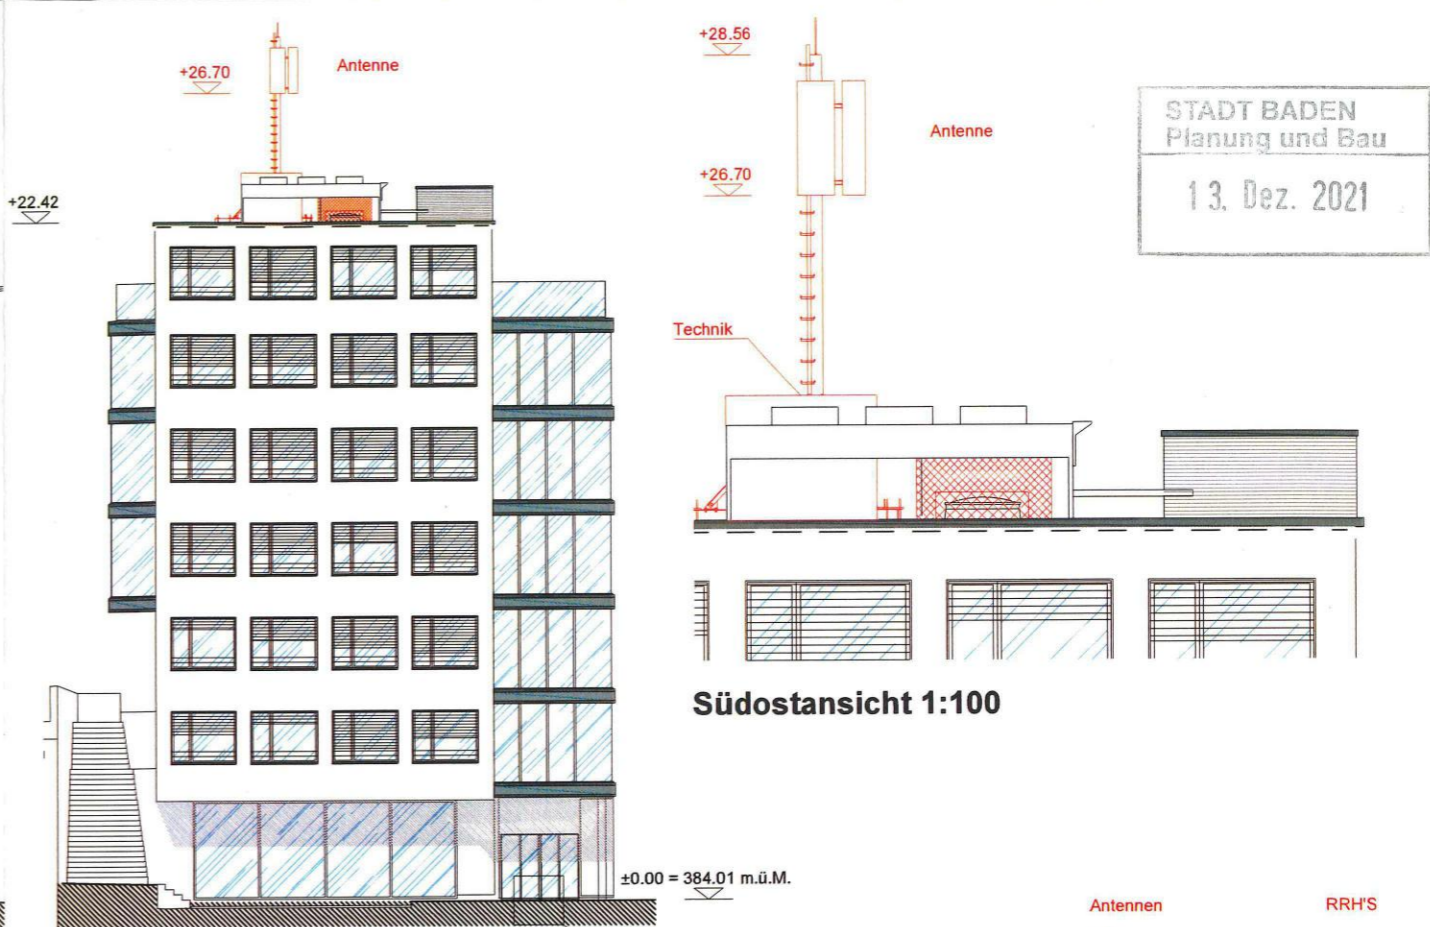


Südostansicht 1:250


STADT BADEN
Planung und Bau
13. Dez. 2021

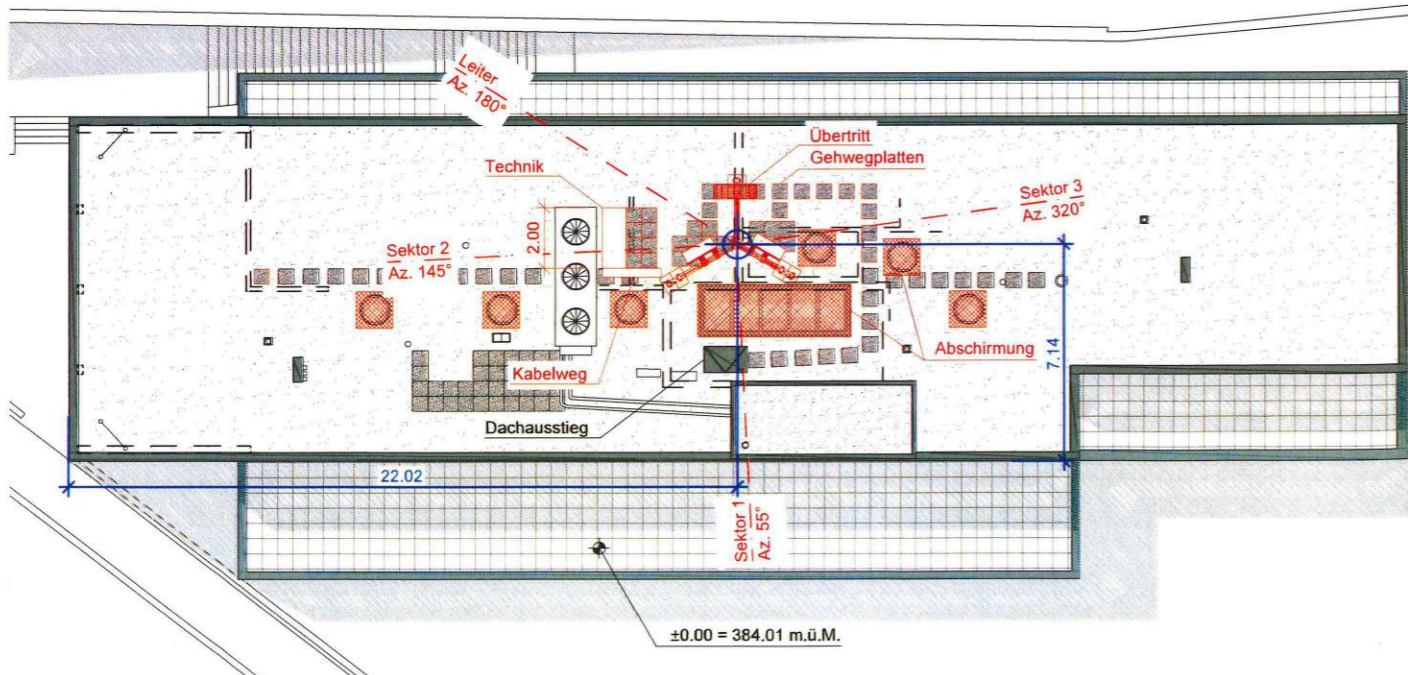


Situation 1:250

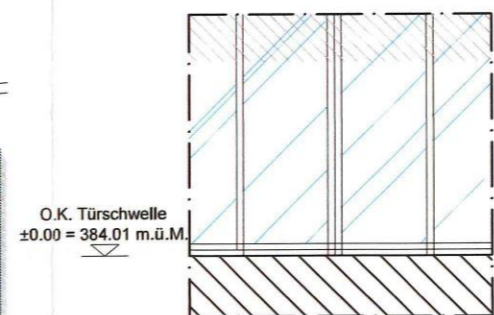

Detail Nullpunkt 1:50

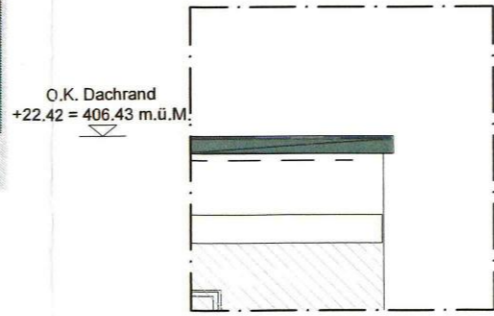

Detail Referenzpunkt 1:50

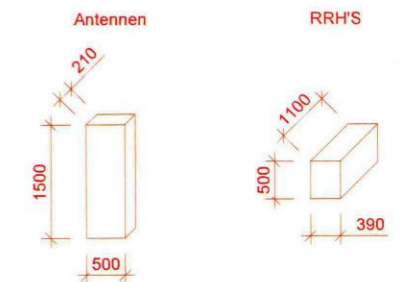

BAUHERRSCHAFT



SWISSCOM (SCHWEIZ) AG

GRUNDEIGENTÜMER

J. Jovan

Ort, Datum 26.5.21



PROJEKTVERFASSER



STATIONSEIGENTÜMER



SWISSCOM (SCHWEIZ) AG

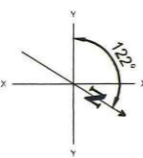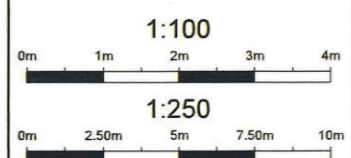

ENGINEERING				BAUHERRSCHAFT	
VISUM	DATUM	GEPRÜFT	DATUM	GENEHMIGT	DATUM
FEL	23.04.2021	FES	...	SCS	...
INDEX	DATUM	VISUM	ANPASSUNG		
...		

GEMEINDE / KT:	Baden / AG
Parzelle Nr. 2928	
CODE:	BAUI
CODE MITBENÜTZER:	-
PROJEKTNUMMER SWISSCOM:	180723000006

STANDORT:	Stadtturmstrasse 5 5400 Baden
TITEL:	Baden Burgruine Stein Baueingabeplan
PROJEKTNUMMER SWISSCOM:	180723000006
KOORDINATEN:	665 388 / 258 582 2 665 389 / 1 258 582
PLANGRÖSSE:	Format A3

<ul style="list-style-type: none"> Bestehend Abbruch Neu 	
SWISSCOM (SCHWEIZ) AG	