

# BAUANTRAG

- Neubau/ Holzrahmenbau
- Neubau/ Stahlbeton
- Abbruch

**Projekt:**

Neubau Zwei-Familienhaus  
mit Carport

**Bauort:**

Allmendstraße 26  
CH-5300 Turgi

Landkreis:  
Flurstk.: 234

**Bauherr:**

Familie  
Anna & Marc Pfirter  
Allmendstraße 26  
CH-5300 Turgi

Tel.: +41-79-222 32 30

Anna Pfirter, MarcPfirter

**Entwurfsverfasser:**

HolzHaus Bonndorf GmbH  
Im Breitenfeld 14  
79848 Bonndorf im Schwarzwald

Tel.: 07703-91040  
Mail: bauantrag@holzhaus.com

*M. Haberland*


Michael Haberland

**Schnitt Carport**

M. 1:100

M..Haberland DIN A3 22.02.2024

...	A
...	B
...	C

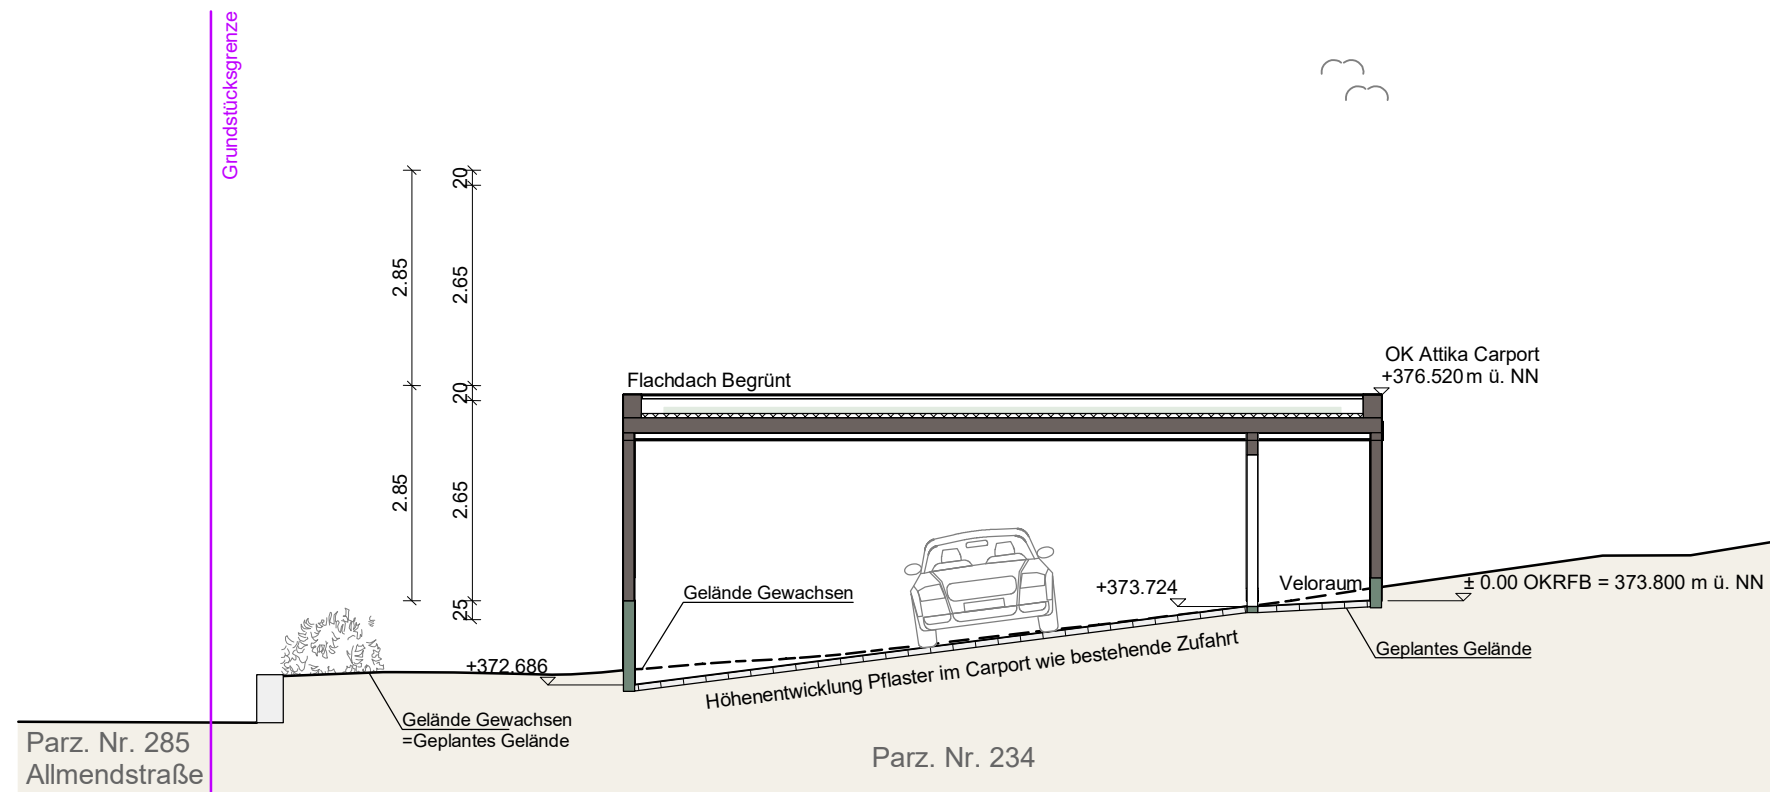

Bodenplatte C 25/30 d=25cm  
Filterschicht 0/60 d=10cm