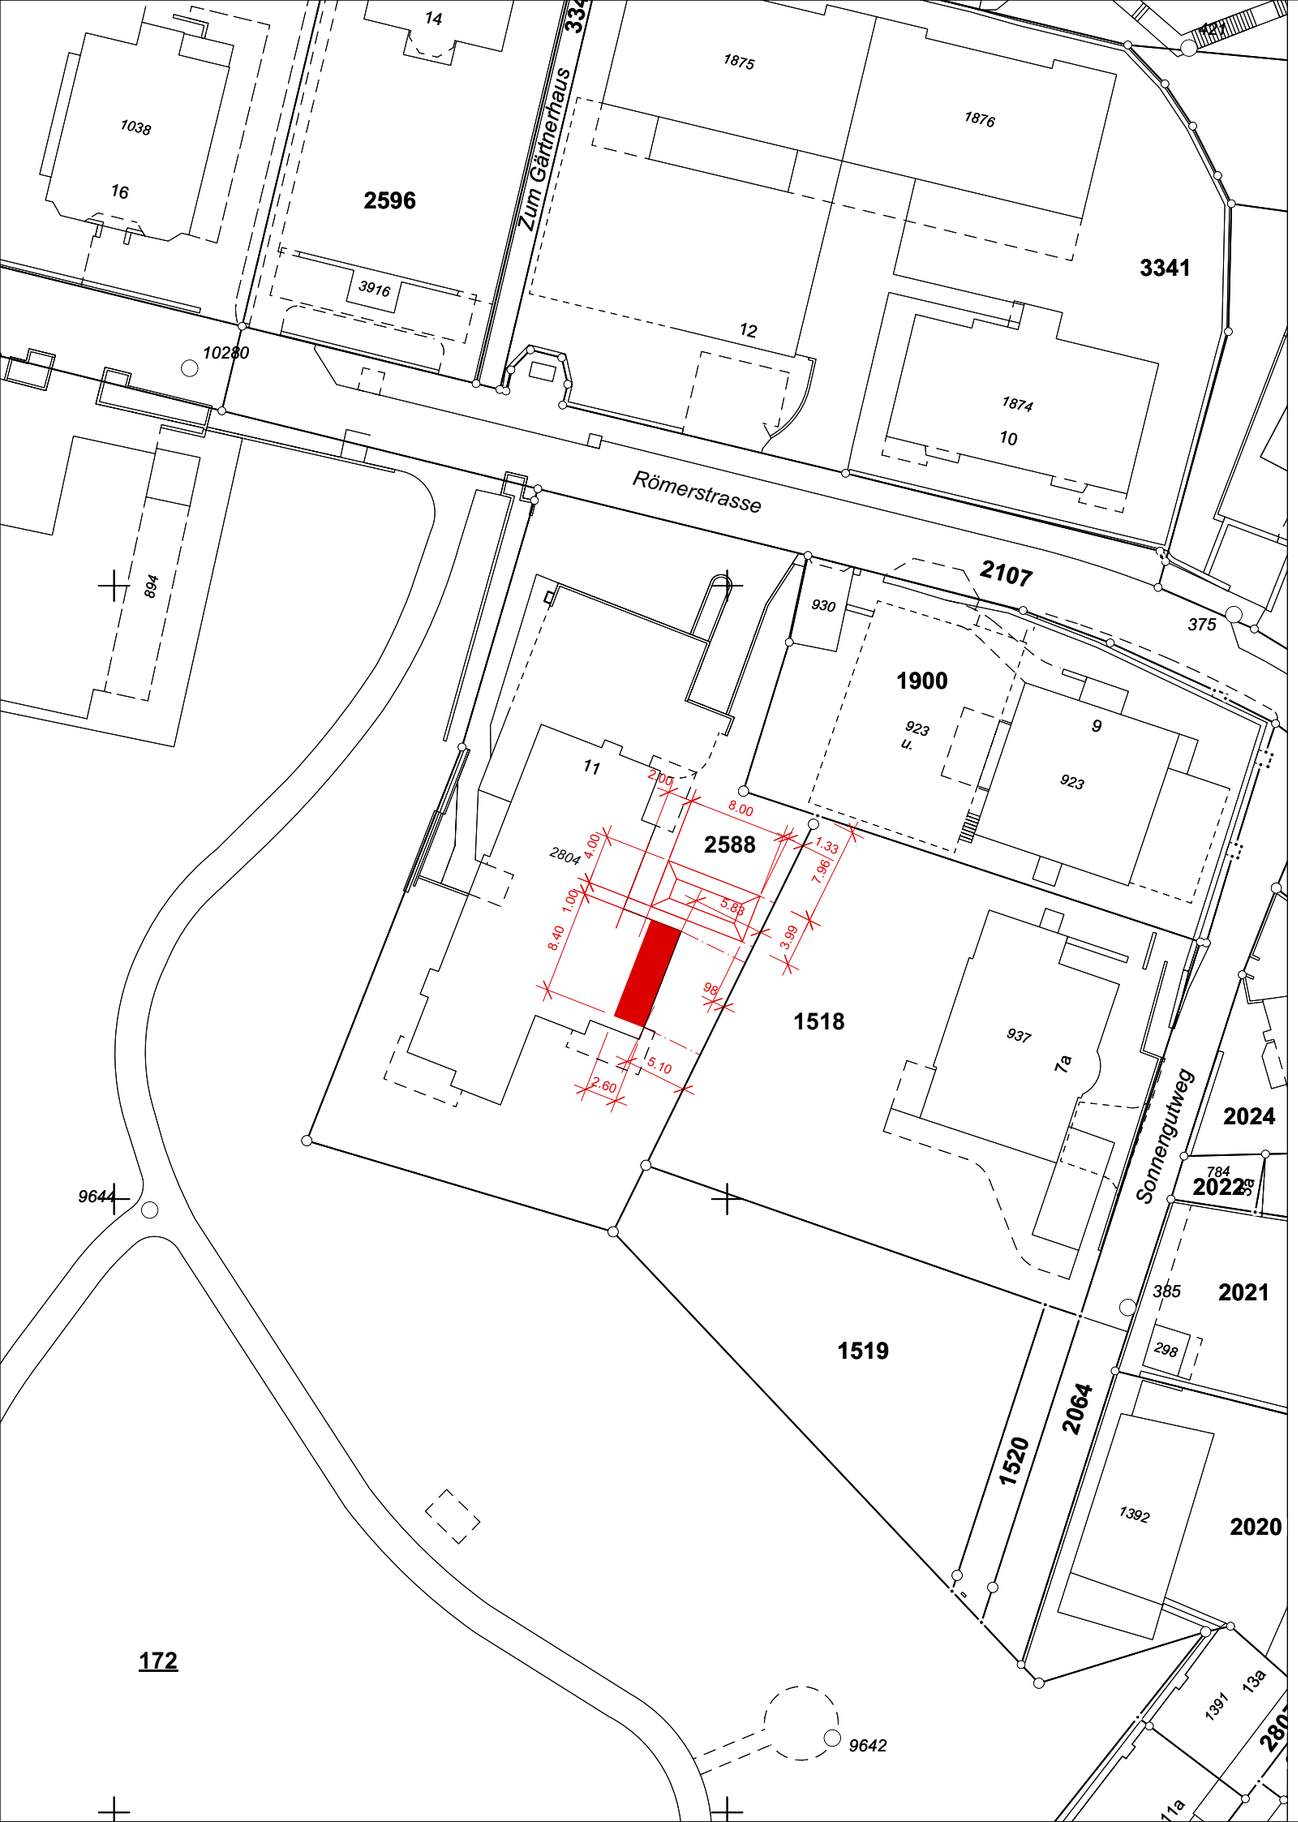

N

Legende

- Bauteil bestehend
- Bauteil neu
- Bauteil Abbruch

Baden, 09.04.2024

Bauherrschaft / Grundeigentümerin

Projektverfasser

Wohnhaus Römerstrasse 11 5400 Baden I Zone W3 I Parzelle Nr. 2588 I Gebäudevers. Nr. 2804

Plan M 1:500 **Baueingabe - Umbau Attikawohnung / Sanierung Flachdach / Terrassen**

Plan Nr. 500 - 1 **Situation 1:500** **Planstand 08.04.2024**

Bauherrschaft Stockwerkeigentümergemeinschaft Römerstrasse 11, 5400 Baden
Grundeigentümerin Stockwerkeigentümergemeinschaft Römerstrasse 11, 5400 Baden
Projektverfasser Erdin Architekten AG I Spinnereistrasse 5 I 5400 Baden
Jürg Erdin I T 056 209 04 50 I M 079 961 58 22 I erdin@erdinarchitekten.ch