


Einlegeschiene 35
N-Schiene Standard
Dachhaken ZD 30 N35

Einlegeschiene 35
C-Schiene 47
Dachhaken flex 30

Einlegeschiene 35
C-Schiene 47
Dachhaken ZD 30

Einlegeschiene 35
N-Schiene Standard
Dachhaken ZD 533

Modul 35 hoch
Kreuzverbund
C-Schiene 47/C-Schiene 47
Dachhaken ZD 30

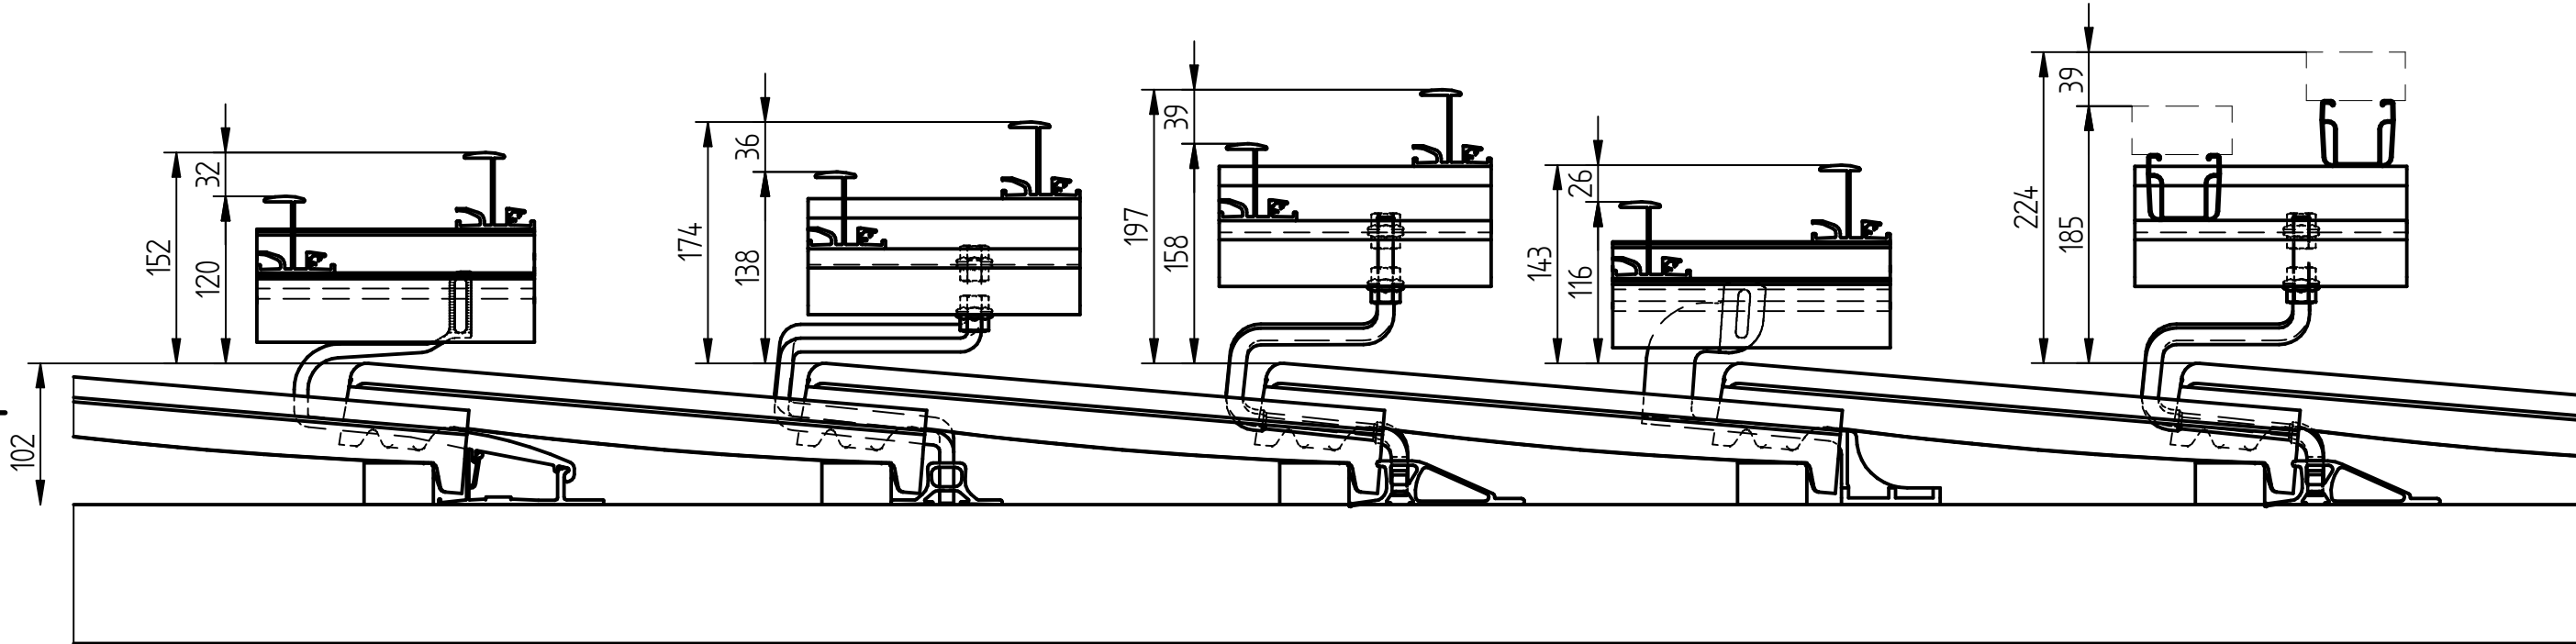

Bezeichnung	min. Höhe über Ziegel	max. Höhe über Ziegel	Verstellbereich	min. Höhe über Sparren	max. Höhe über Sparren
ZD 30 N35	120	152	32	222	254
flex 30	138	174	36	240	276
ZD 30	158	197	39	260	299
ZD 533	116	143	26	218	245
ZD 30 KV C47	185	224	39	287	326

				Allgemeintoleranzen		Oberfläche		Maßstab 1:5		Art.-Nr. alt keine		Art.-Nr.		
						Gewicht in kg 0,000 kg		Werkstoff						
					Datum	Name		Benennung Aufbauhöhen Dachhaken versch.						
				Bearb.	03.07.2019	hermannstegmaier								
				L. Änd.	13.01.2021	Murat.Bakir								
				Freigeg.										
									Zeichnungsnummer				Blatt 1	
					 novotegra GmbH Eisenbahnstr. 150 D-72072 Tübingen				von Bl. 1					
Rev/Änderung				Datum		Name								