


Westfassade

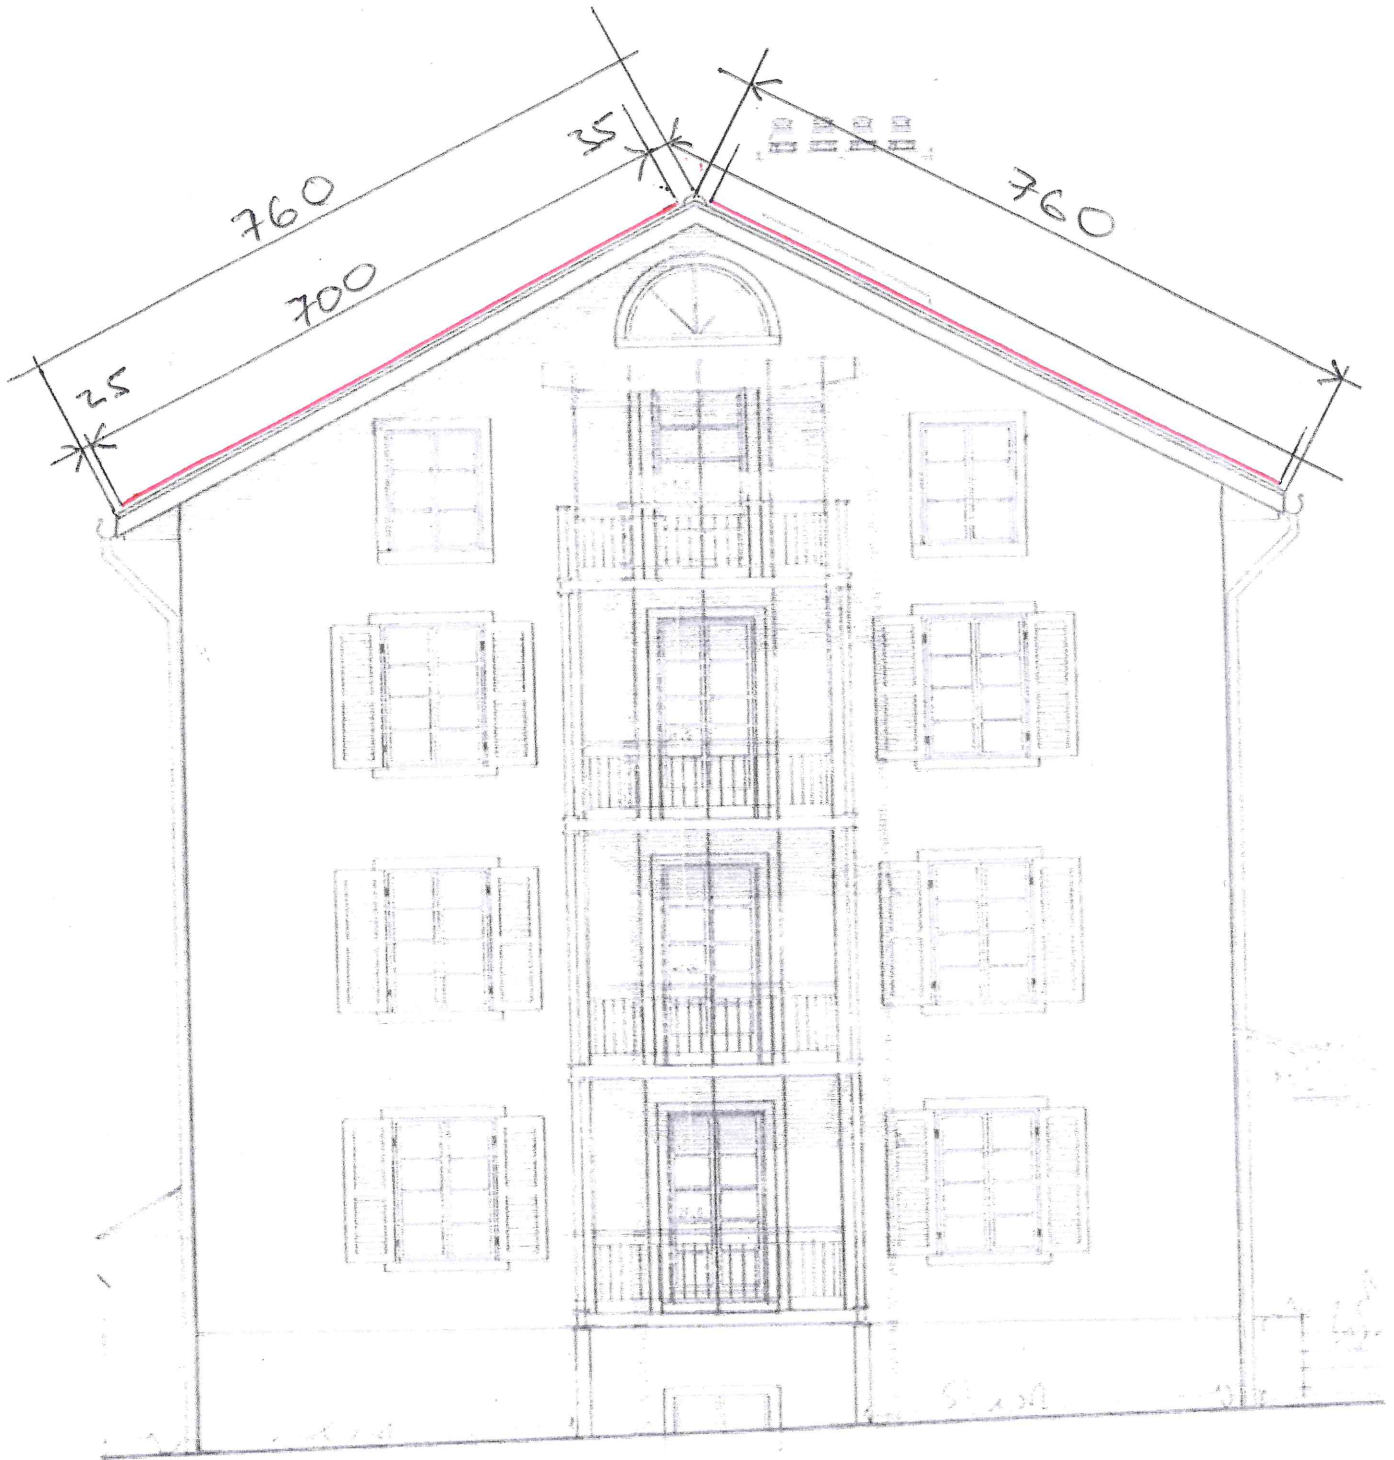

Masse in cm

WESTFASSADE

Die Aufbauhöhe ist kleiner als 20cm

4.8.2025

A. Bollinger