



**Legende**  
 → Schallabstände  
 → Grenzabstände  
 ■ Wärmepumpe

**Gerätemasse**  
 LG THERMA V R290  
 Monobloc HM073HF UB40

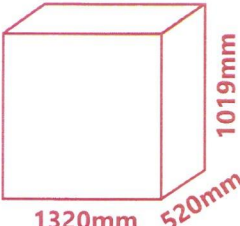

1320mm 520mm 1019mm

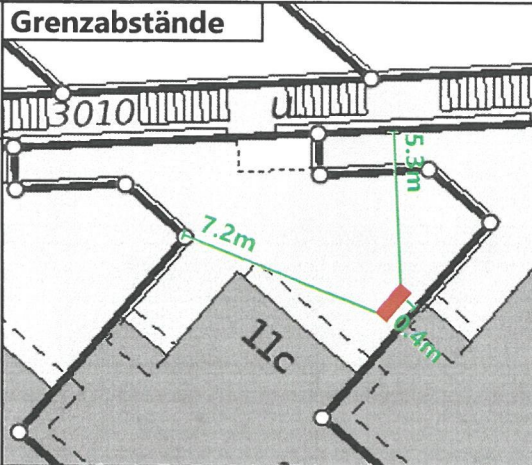

STADT BADEN  
 Abteilung Bau  
 1. April 2026



15 Meter

Die gedruckten Daten haben nur informativen Charakter. Es können keine rechtlichen Ansprüche irgendwelcher Art geltend gemacht werden.  
 Bitte beachten Sie auch die Ausführungen zum Kartendienst 'kai\_arealstatistik' unter <https://www.ag.ch/geoportal/api/v1/mapservices/263/documentation>.  
 Quelle: Daten des Kantons Aargau, Bundesamt für Landestopografie




1:500

<b>Bauvorhaben:</b>	Installation Luft-Wasser Wärmepumpe Aussenaufstellung, Grundstück Nr. 4976.
<b>Planbezeichnung:</b>	Katasterplan
<b>Massstab:</b>	1:500
<b>Format:</b>	A4
<b>Datum:</b>	18.03.2026
<b>Plan Nummer:</b>	250318-1

**Bauherr:**  
 Dieter & Marlyse Stoll  
 Baldeggstrasse 11C  
 5400 Baden

**Objekt:**  
 EFH  
 Baldeggstrasse 11C  
 5400 Baden


**consaltra GmbH**  
 Industriestrasse 3  
 6436 Ried (Muotathal)  
 +41 79 817 31 35

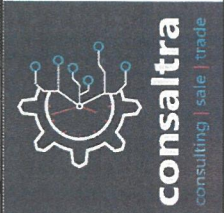

Bestätigung Bauherr  
 18.03.2026

Bestätigung Planverfasser  
 18.03.2026

**consaltra**  
 consulting | sale | trade

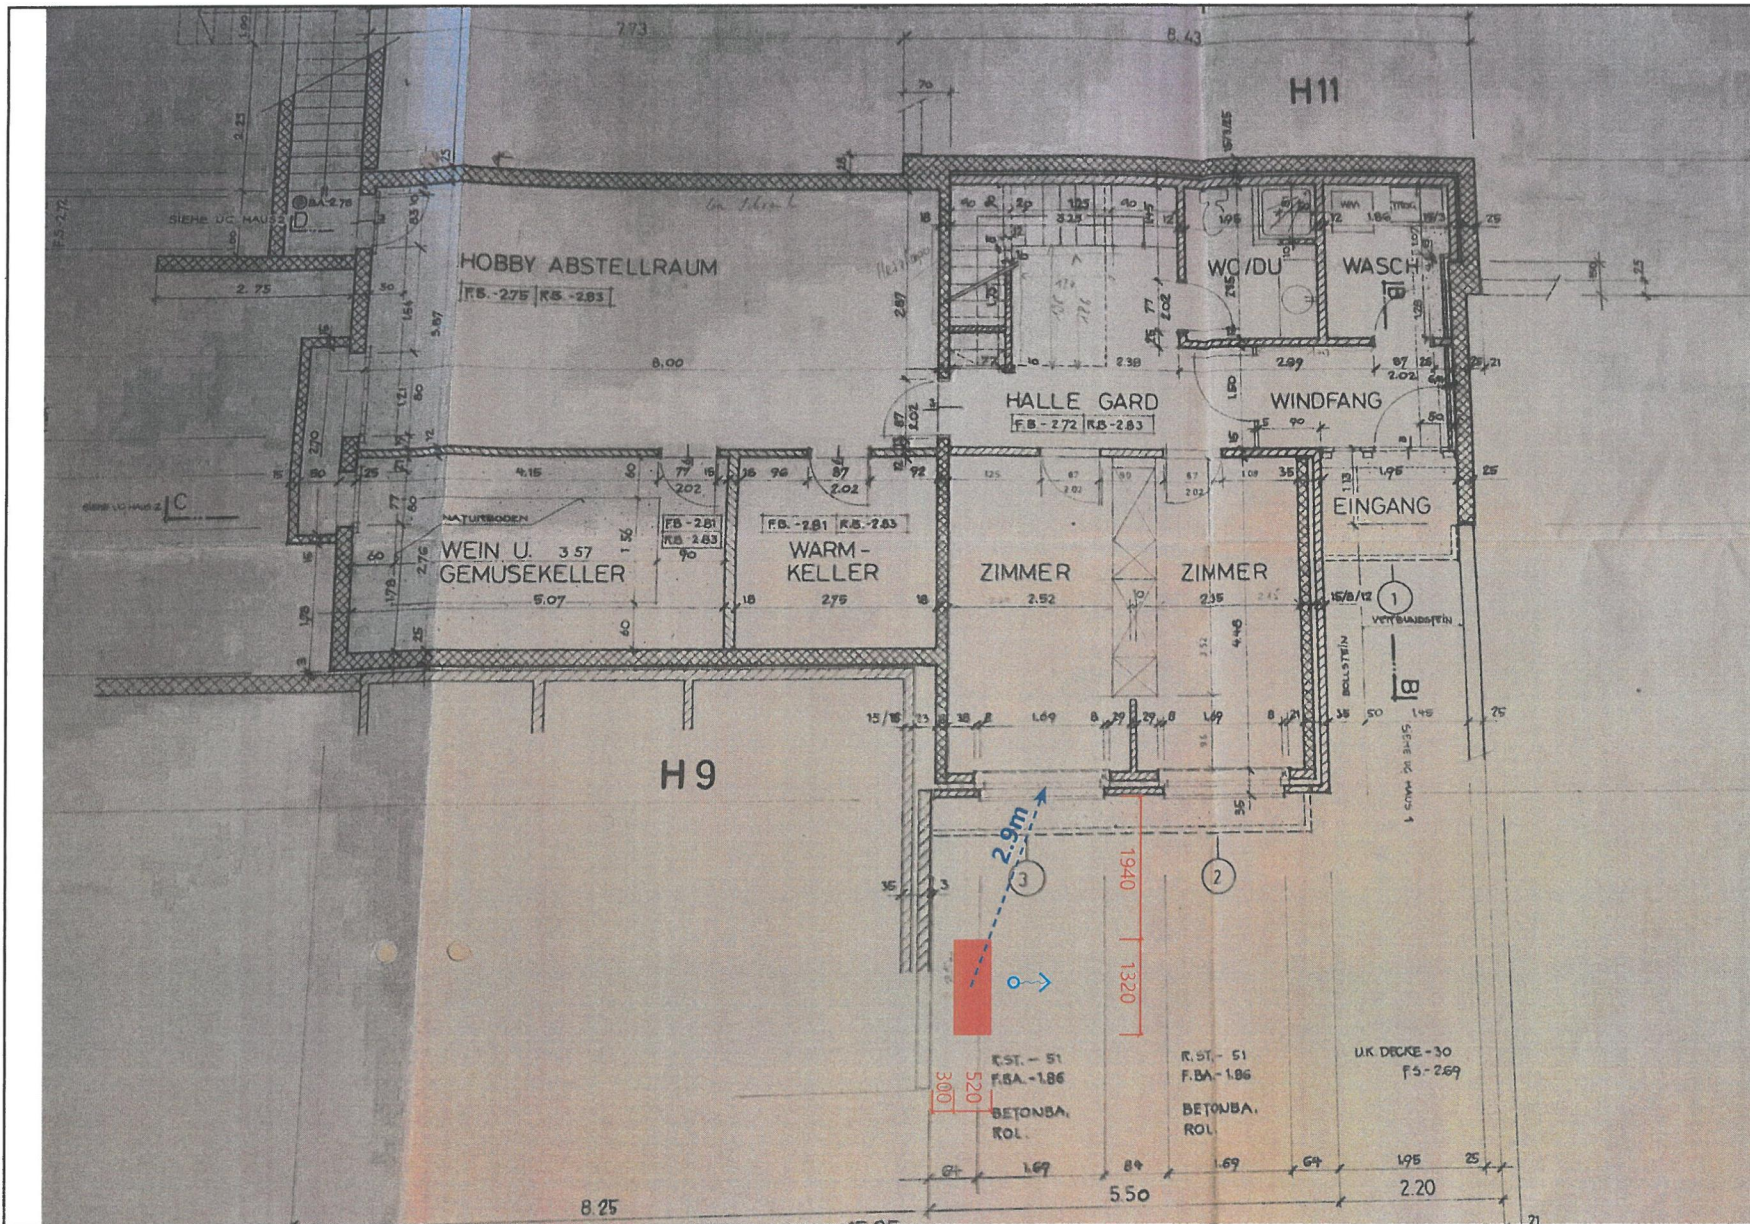


### Legende

- Wärmepumpe
- Lüfrichtung
- Eigenschall

### Gerätemasse


LG THERMA V R290  
Monobloc HM073HF UB40

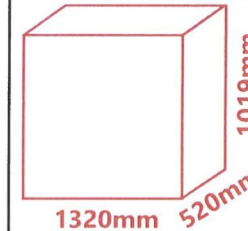



STADT BADEN  
 Abteilung Bau  
 1. April 2026

 <b>consaltra</b> consulting   sale   trade	<b>consaltra GmbH</b> Industriestrasse 3 6436 Ried (Muotathal) +41 79 817 31 35	<b>Objekt:</b> EFH Baldeggstrasse 11C 5400 Baden	<b>Bauherr:</b> Dieter & Marlyse Stoll Baldeggstrasse 11C 5400 Baden	<b>Bauvorhaben:</b> Installation Luft-Wasser Wärmepumpe Aussenauflistung, Grundstück Nr. 4976.
	<b>Planbezeichnung:</b> Grundriss UG	<b>Bestätigung Bauherr:</b> Ried, 18.03.2026		
	<b>Masstab:</b> 1:100	<b>Bestätigung Planverfasser:</b> Ried, 18.03.2026		
	<b>Format:</b> A4			
	<b>Datum:</b> 18.03.2026	<b>consaltra</b> consulting   sale   trade		
<b>Plan Nummer:</b> 250318-2				

STADT BADEN  
Abteilung Bau  
1. April 2026

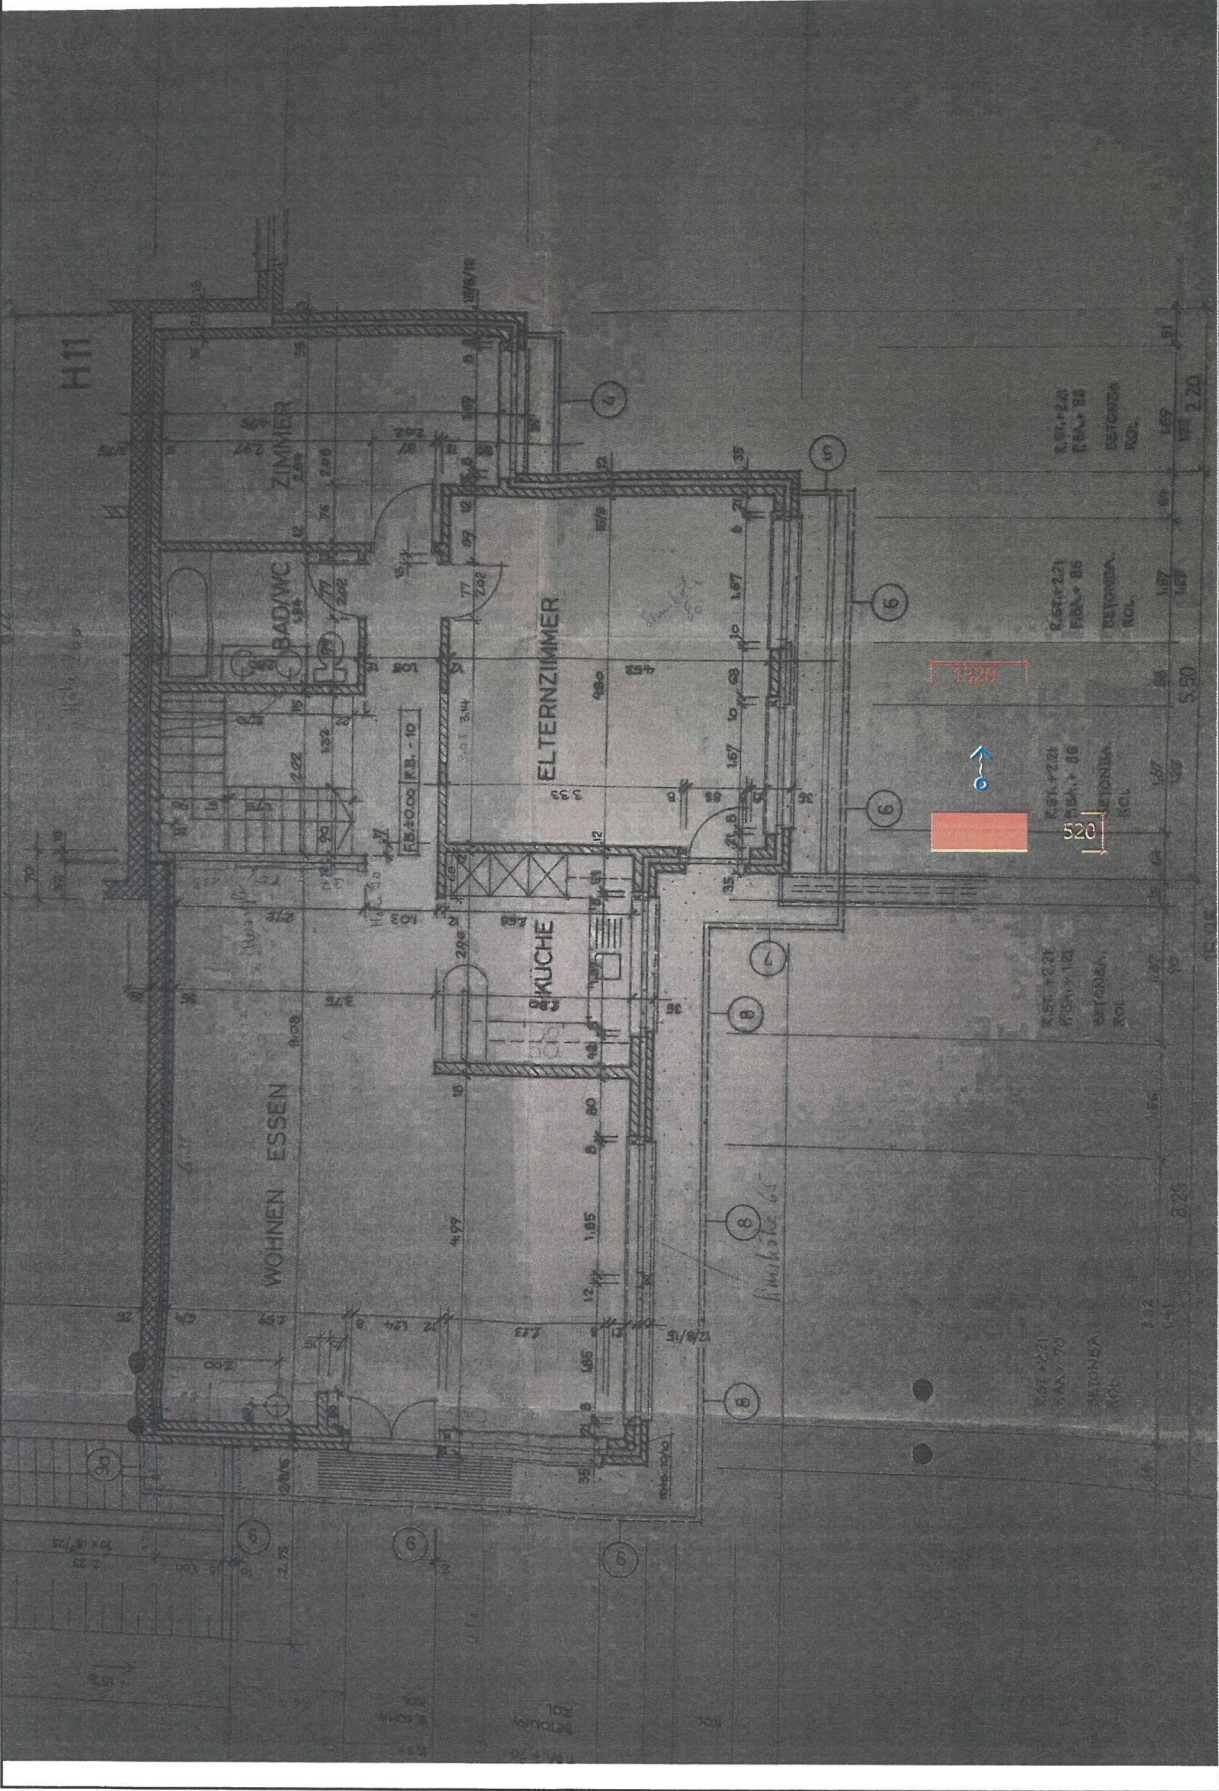

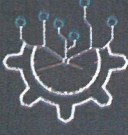 <b>consaltra GmbH</b> Industriestrasse 3 6436 Ried (Muotathal) +41 79 817 31 35	<b>Objekt:</b> EFH Baldeggrasse 11C 5400 Baden	<b>Bauherr:</b> Dieter & Marlyse Stoll Baldeggrasse 11C 5400 Baden	<b>Bauvorhaben:</b> Installation Luft-Wasser Wärmepumpe Aussenaufstellung, Grundstück Nr. 4976.
	<b>Grundriss EG</b> 1:100 A4 18.03.2026 250318-3	<b>Planbezeichnung:</b> Grundriss EG <b>Masstab:</b> 1:100 <b>Format:</b> A4 <b>Datum:</b> 18.03.2026 <b>Plan Nummer:</b> 250318-3	<b>Bestätigung, Bauführer:</b>  18.03.2026 <b>Bestätigung, Projektleiter:</b>  18.03.2026