




Ostfassade Kronengasse 37

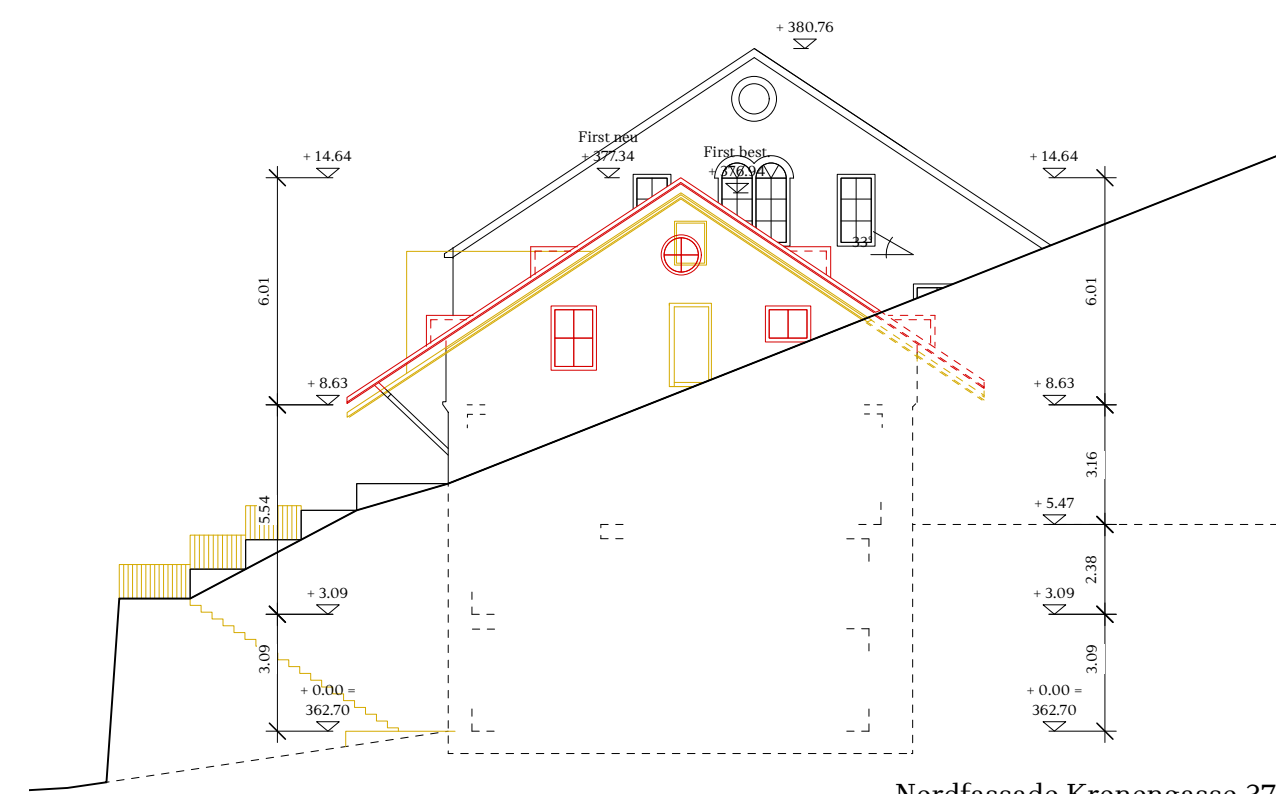


Nordfassade Kronengasse 37

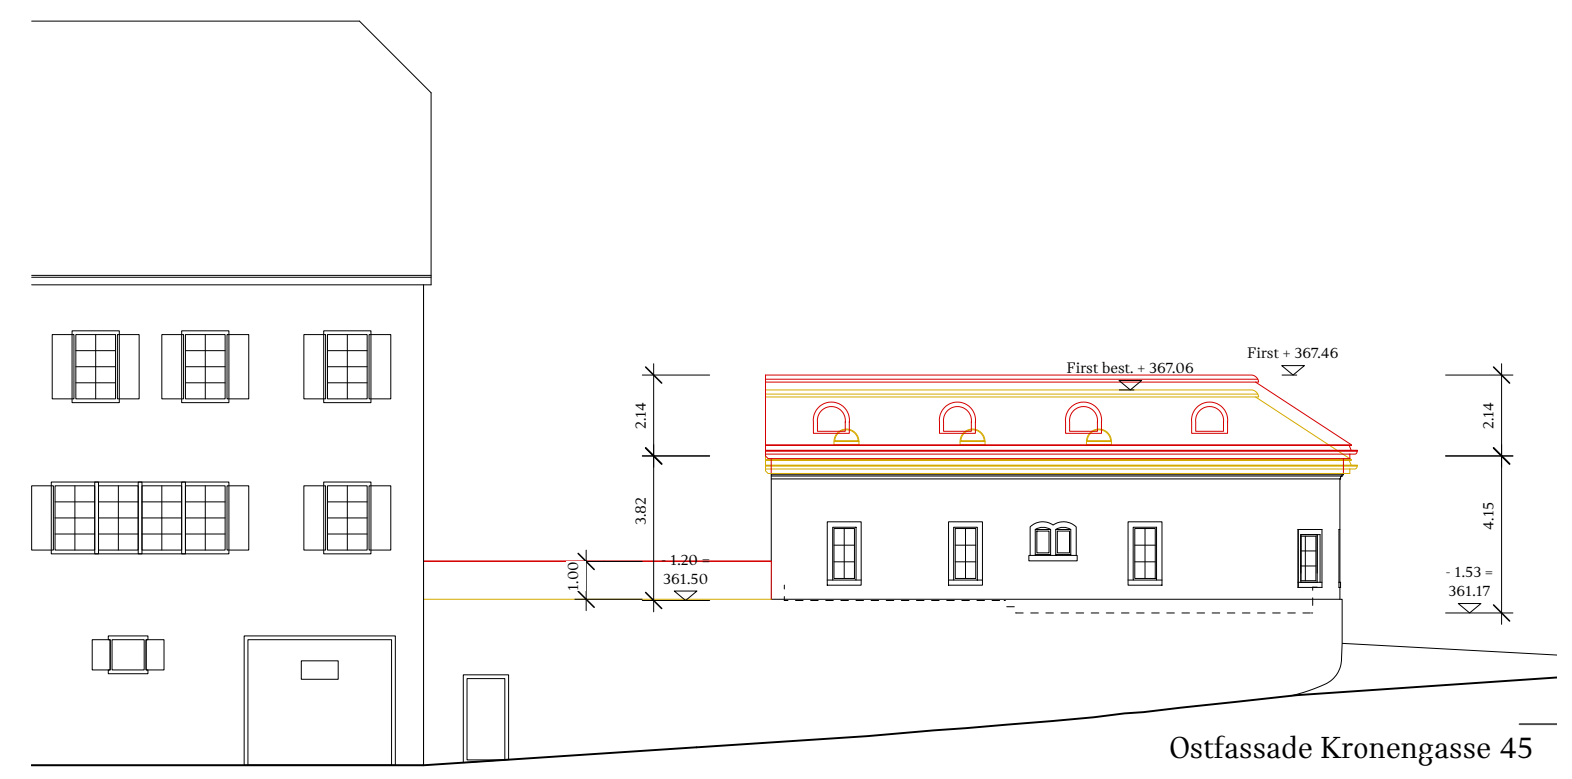

Ostfassade Kronengasse 45

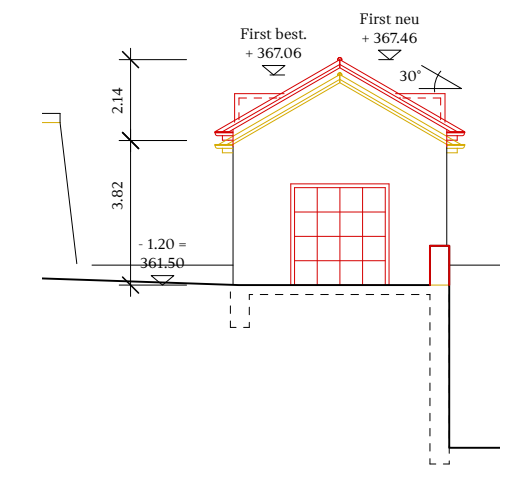


Südfassade Kronengasse 45

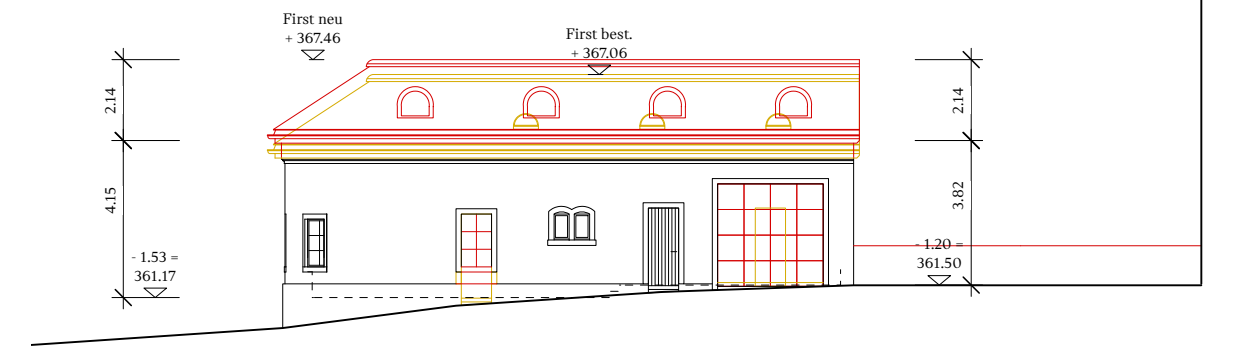

Westfassade Kronengasse 45



Westfassade Kronengasse 37

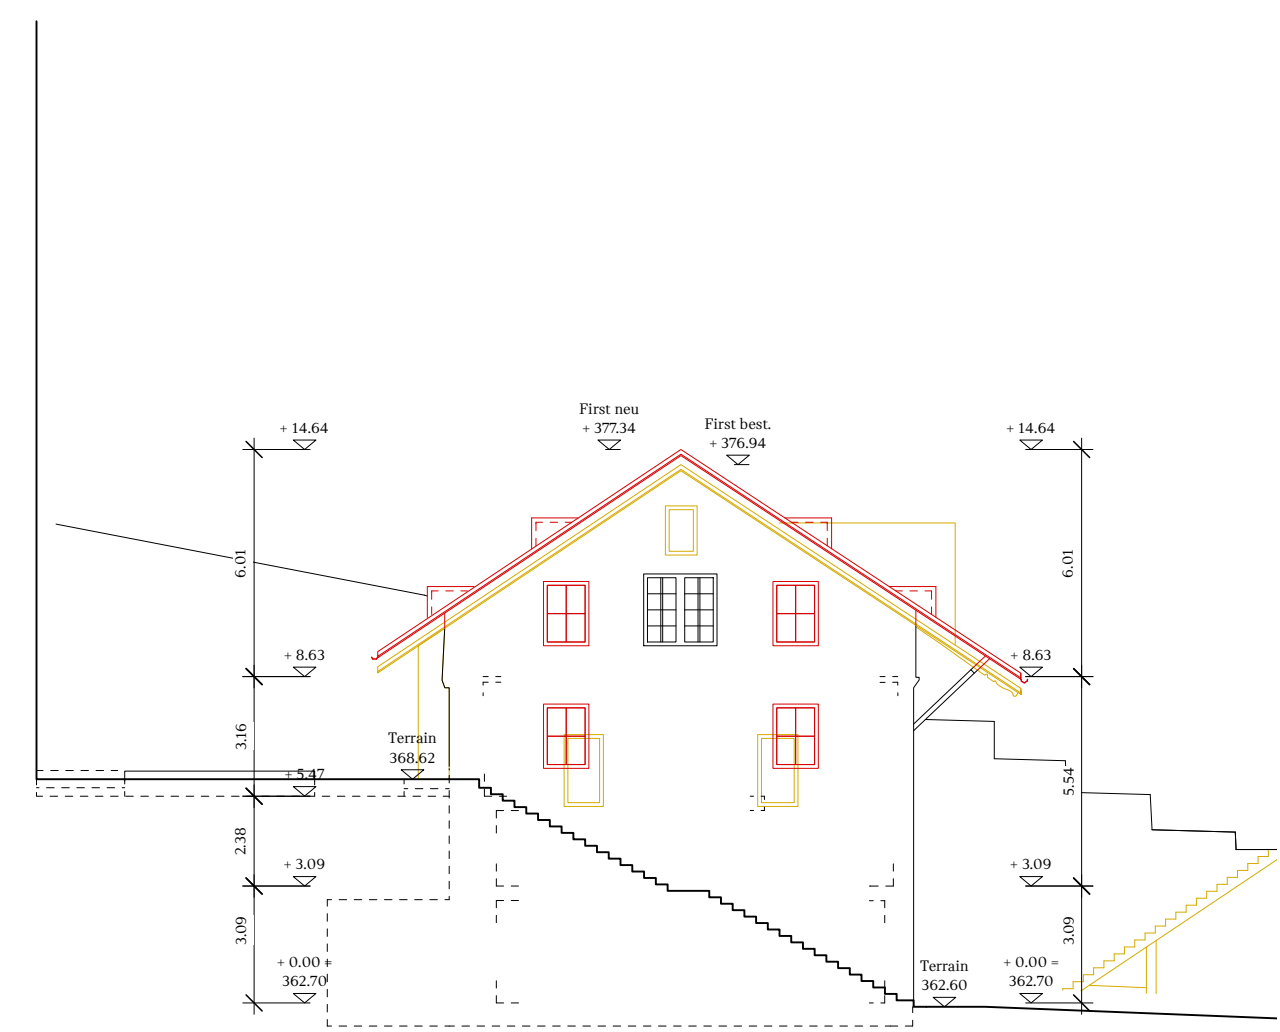

Südfassade Kronengasse 37


Bauherrschaft

Baden, den

Architekt

Baden, den

- Bestand
- Neu
- Abbruch

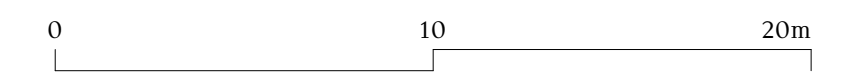

±0.00 = 362.70 M.ü.M.

1408_VE_103.1

Umbauten Kronengasse 37 und 45, 5400 Baden
Stadt Baden - Abteilung Infrastruktur

STADT BADEN

Fassaden
Vorentscheid

1:200

MEIER
LEDER
ARCHITEKTEN
BSA

Datum 03.03.26 Format DIN A2
Revidiert 05.05.26 Filename 1408_VE_Kronengasse_37_45.vwx
Stadtturmstrasse 19, 5400 Baden, Telefon 056 204 96 96, Fax 056 204 96 97, www.meierleder.ch