


**Legende**

- Schallabstände
- ↔ Grenzabstände
- ↕ Wärmepumpe

**Gerätemasse**

LG THERMA V R290  
Monobloc HM073HF UB40

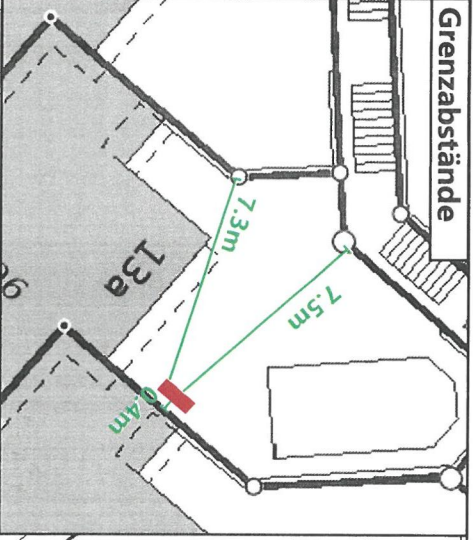


15 Meter

Die gedruckten Daten haben nur informativen Charakter. Es können keine rechtlichen Ansprüche irreführender Art daraus abgeleitet werden. Bitte beachten Sie auch die Ausführungen zum Kartendienst: <https://www.aed.ch/geocoordination/infos/arsatzliste> und <https://www.aed.ch/geocoordination/infos/arsatzliste>.  
Quelle: Daten des Kantons Aargau, Bundesamt für Landestopografie


**STADT BADEN**  
Abteilung Bau

08. Mai 2026

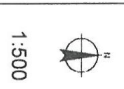

<p><b>consaltra</b> consulting   sale   trade</p>	<p><b>consaltra GmbH</b> Industriestrasse 3 6436 Ried (Muotathal) +41 79 817 31 35</p>	<p><b>Objekt:</b> EFH Baldeggstrasse 13a 5400 Baden</p>	<p><b>Bauherr:</b> Martin &amp; Gabriela Schärer Baldeggstrasse 13a 5400 Baden</p>	<p><b>Bauvorhaben:</b> Installation Luft-Wasser Wärmepumpe Aussenaufstellung, Grundstück Nr. 4975.</p>	<p><b>consaltra</b> consulting   sale   trade</p>
	<p><b>Planbezeichnung:</b> Katasterplan</p>	<p><b>Bestätigung Bauherr:</b> Ried, 21.04.2026</p>			
	<p><b>Masstab:</b> 1:500</p>	<p><b>Bestätigung Planverfasser:</b> Ried, 21.04.2026</p>			
	<p><b>Format:</b> A4</p>				
	<p><b>Datum:</b> 21.04.2026</p>				
<p><b>Plan Nummer:</b> 260421-1</p>					

08. Mai 2026

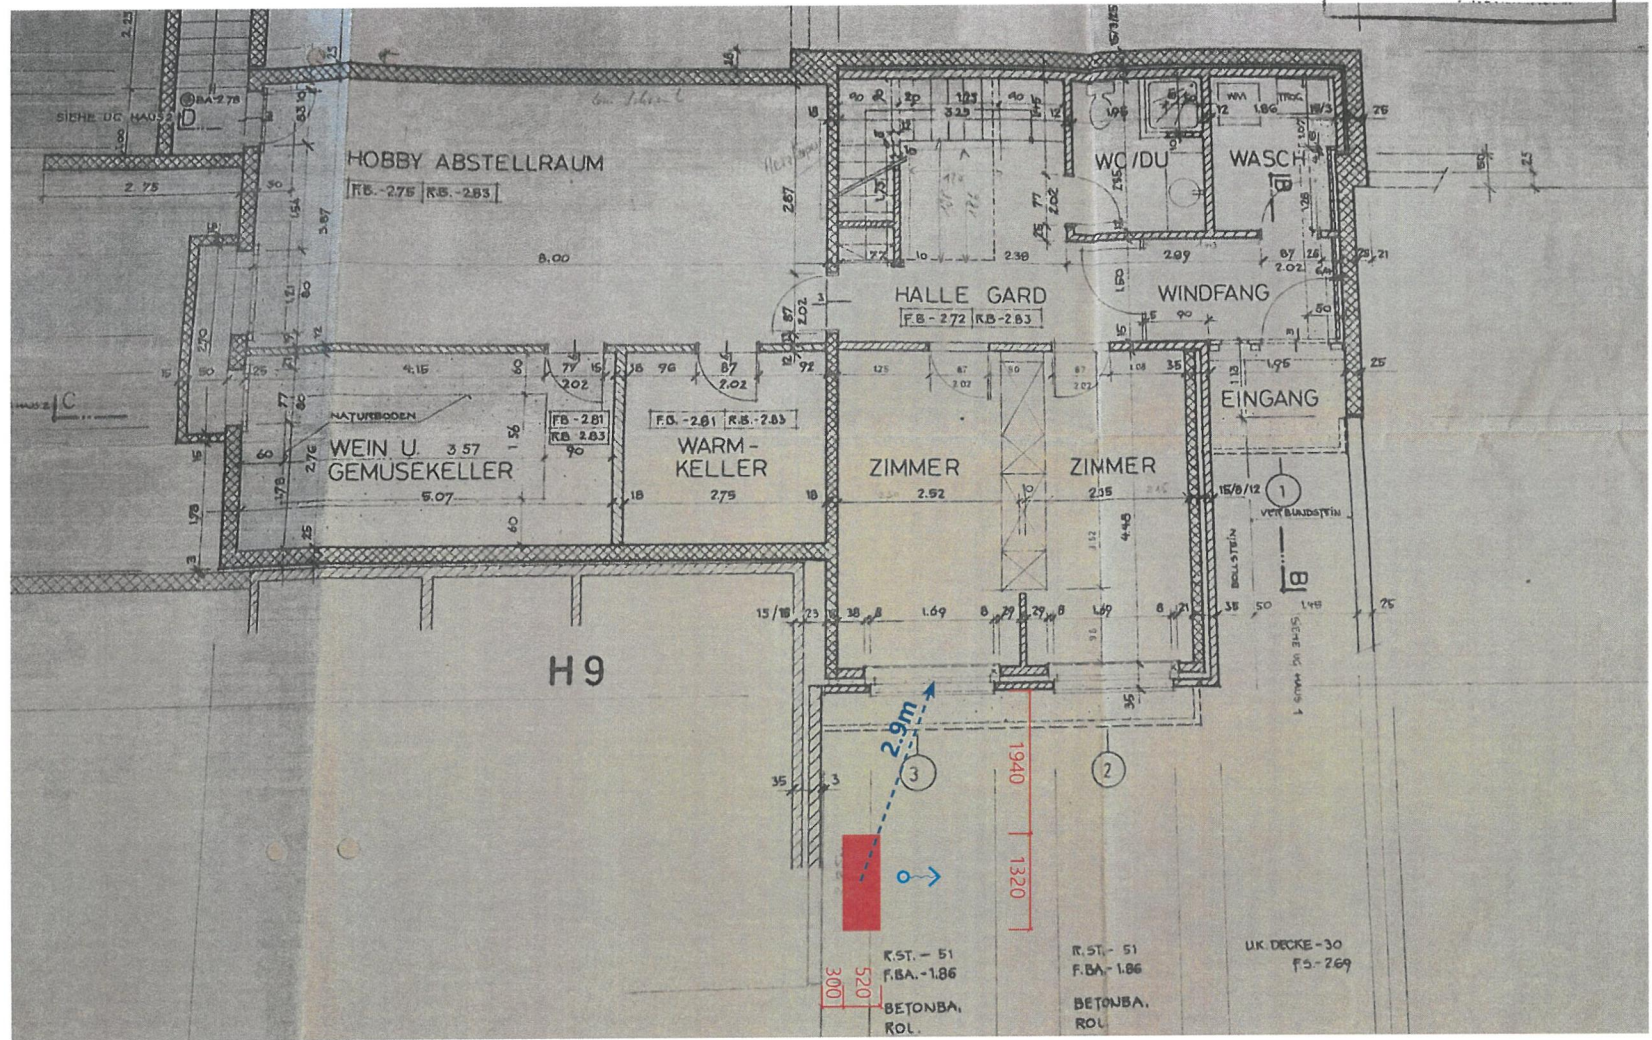


**Legende**

- Wärmepumpe
- Luftrichtung
- ➔ Eigenschall

**Gerätemasse**

LG THERMA V R290  
Monobloc HM073HF UB40

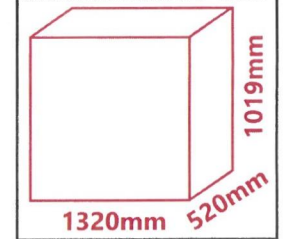

**consaltra GmbH**  
Industriestrasse 3  
6436 Ried (Muotathal)  
+41 79 817 31 35


**Objekt:**  
EFH  
Baldeggstrasse 13a  
5400 Baden

**Bauherr:**  
Martin & Gabriela Schärer  
Baldeggstrasse 13a  
5400 Baden

**Bauvorhaben:** Installation Luft-Wasser Wärmepumpe Aussen aufstellung,  
Grundstück Nr. 4975.  
**Planbezeichnung:** Grundriss UG  
**Masstab:** 1:100  
**Format:** A4  
**Datum:** 21.04.2026  
**Plan Nummer:** 260421-2

**Bestätigung Bauherr:** Ried 21.04.2026  
**Bestätigung Planverfasser:** Ried 21.04.2026  
**consaltra**  
consulting | sale | trade

STADT BADEN  
Abteilung Bau  
08. Mai 2026

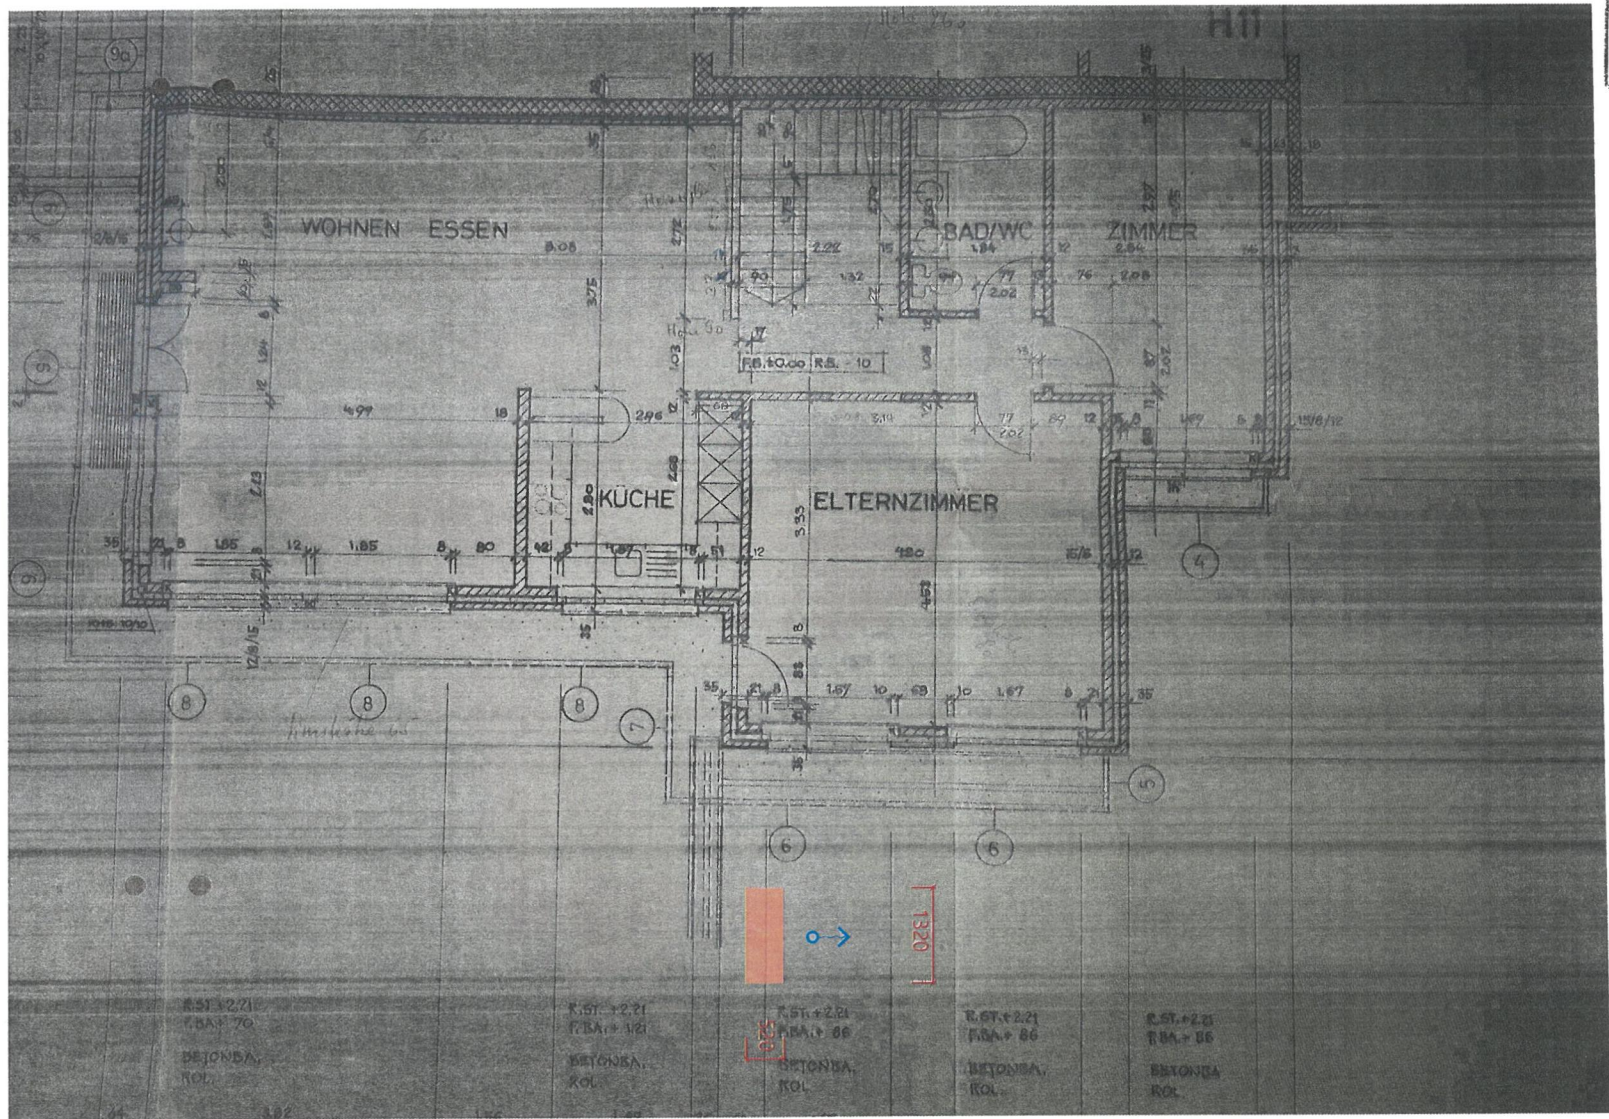

**consaltra GmbH**  
Industriestrasse 3  
6436 Ried (Muotathal)  
+41 79 817 31 35

**Objekt:**  
EFH  
Baldeggstrasse 13a  
5400 Baden

**Bauherr:**  
Martin & Gabriela Schärer  
Baldeggstrasse 13a  
5400 Baden

**Bauvorhaben:** Installation Luft-Wasser Wärmepumpe Aussenaufstellung, Grundstück Nr. 4975.  
**Planbezeichnung:** Grundriss EG  
**Masstab:** 1:100  
**Format:** A4  
**Datum:** 21.04.2026  
**Plan Nummer:** 260421-3

Bestätigung **Bağner** Ried, 21.04.2026  
Bestätigung **Blumverfasser** Ried, 21.04.2026  
**consaltra**  
consulting | sale | trade