Stadt Baden

Kanton Aargau

Stadt Baden

Neubau Bushaltestelle Täfernstrasse, Baden-Dättwil

Randabschlüsse 1:200

Auflageprojekt 2026

Bauherr / Grundeigentümer:
Stadt Baden / Einwohnergemeinde Baden
Rathausgasse 5
5401 Baden

Bauherr:
Regionalwerke AG Baden
Haselstrasse 15
5400 Baden

Projektverfasser:
KSL Ingenieure AG
Täferstrasse 26
5405 Baden-Dättwil

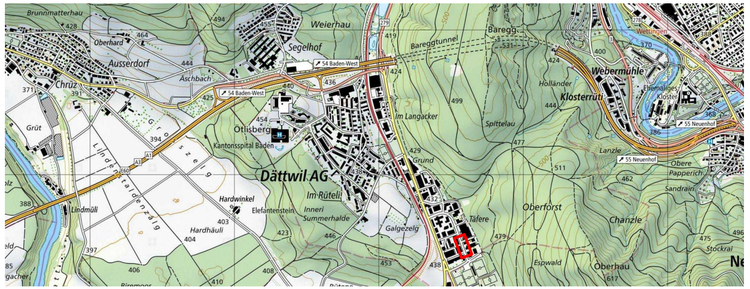

KSL INGENIEURE

KSL Ingenieure AG ksl-ing.ch · Baden-Dättwil · Frick · Muri
Täfernstrasse 26 · 5405 Baden-Dättwil · 056 296 26 26
BERATUNG · TRAGWERKE · GEOMATIK · UMWELT · INFRASTRUKTUR · RAUM

Index	Datum	Erstellt	Geprüft am	Visum	Änderungen
-	27.04.2026	DZ	27.04.2026	ANS/DB	
a					

Plan Nr. : 225170 / 04
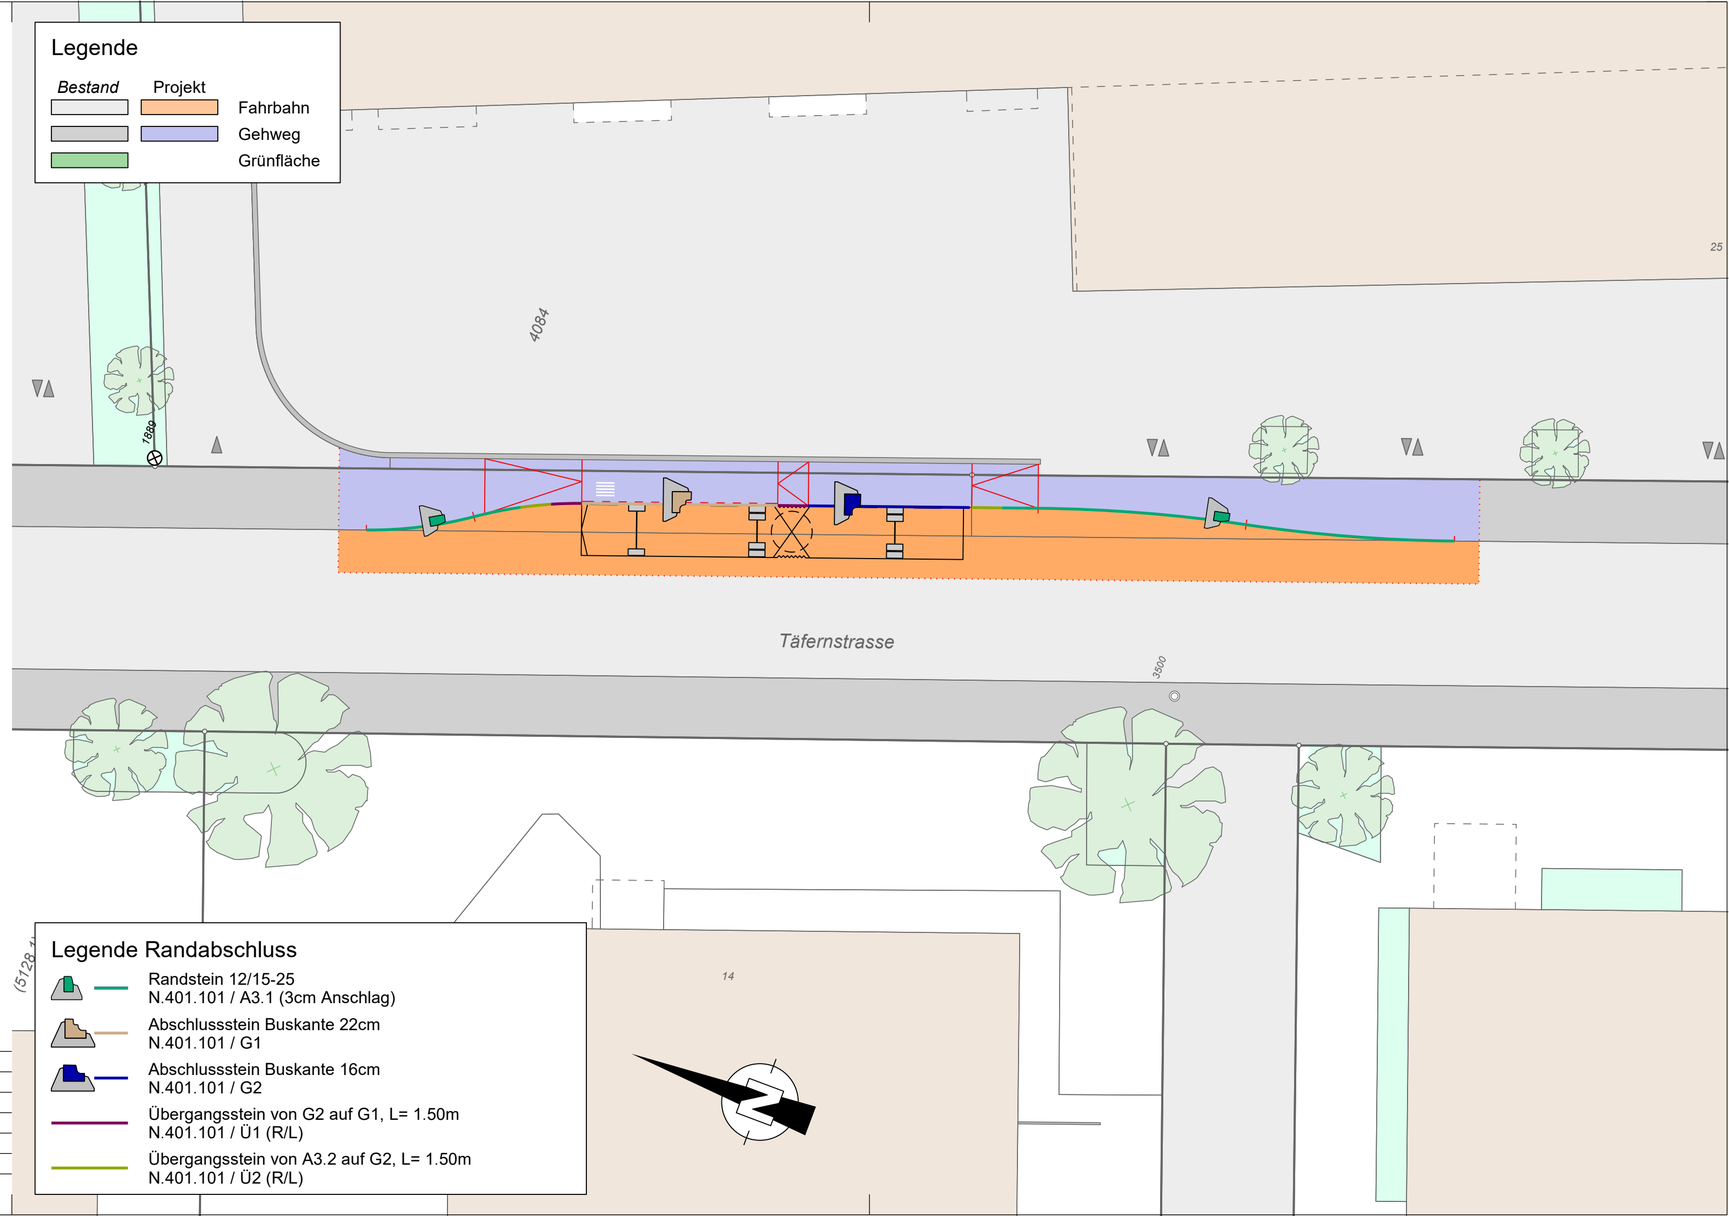
Format:	630 x 297 mm
CAD Name:	225170_33_01_Situation.2d
RL:	-