

Quellmoor Täferen

Baugesuch
Katasterplan

STADT BADEN
Abteilung Bau
01. Juni 2026


Legende

Projektierung - Massnahmen

- ◆ Projektierung (Punkte)
- Projektierung (Linien)
- Projektierung (Polygone)

Infolayer

- Grabensystem
- Stillgewässer

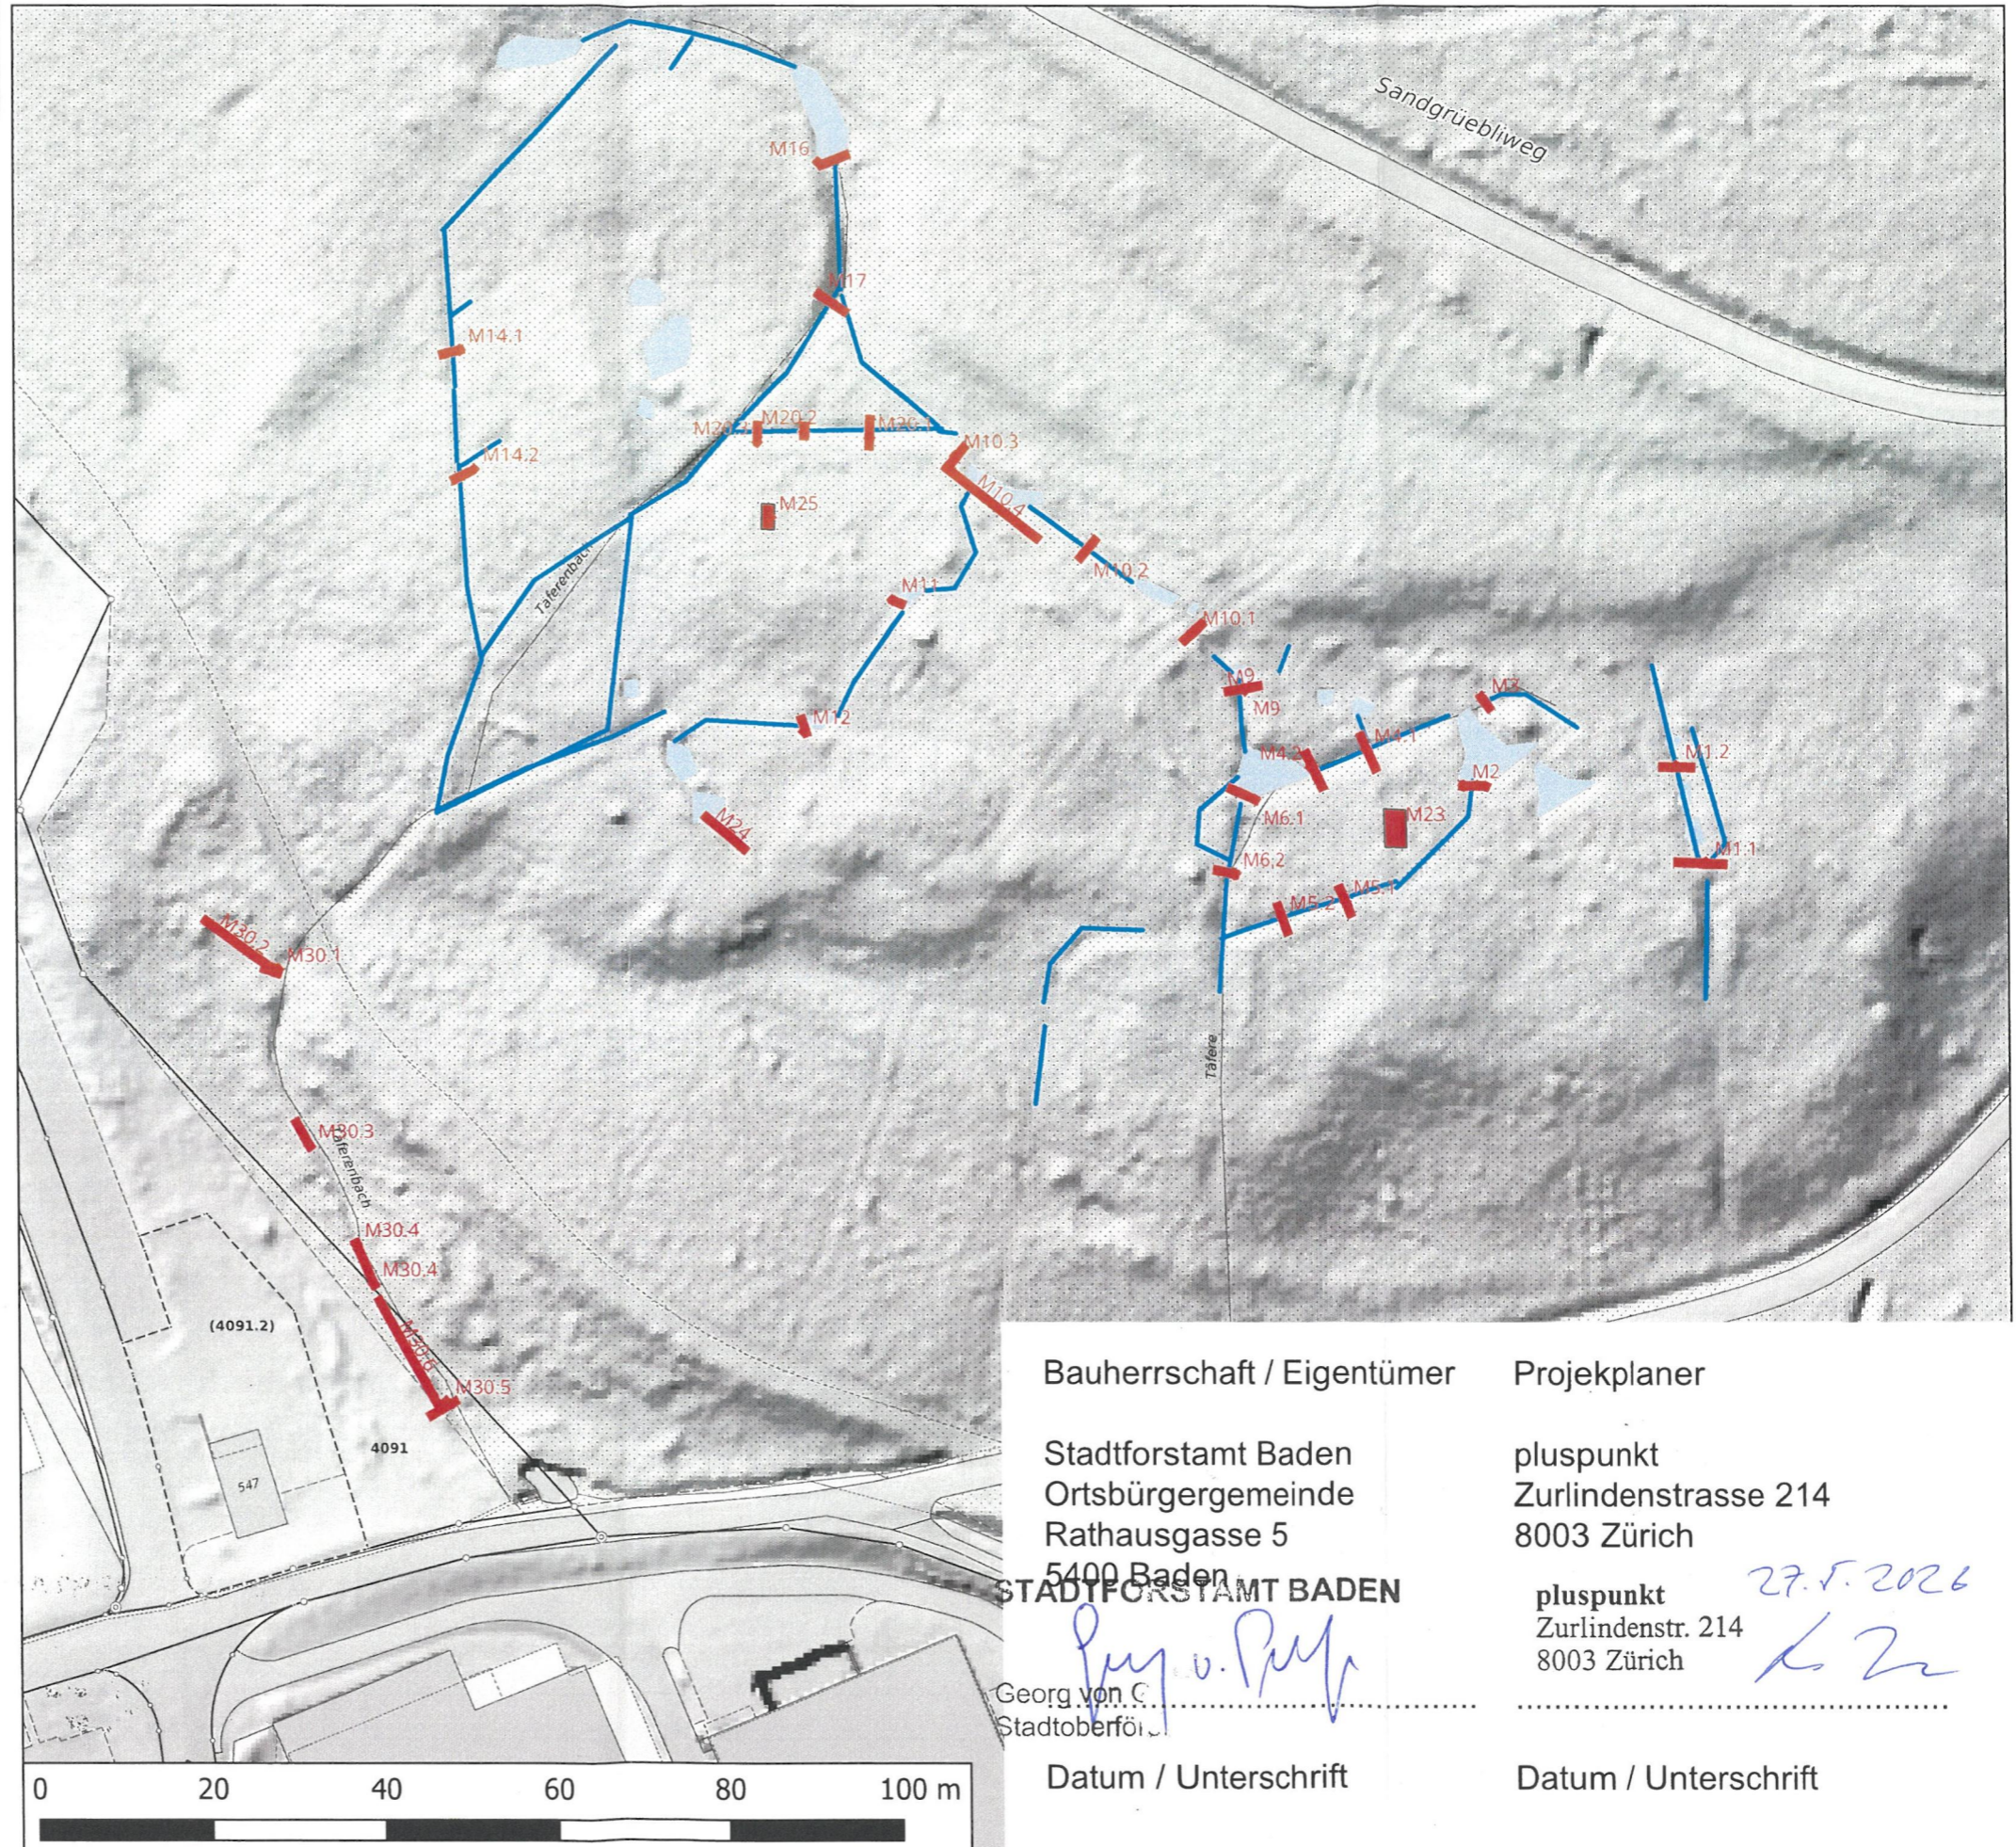

PLUS PUNKT

Zurlindenstrasse 214 - 8003 Zürich

Bearbeiter	Datum
X. Jutz	Mai 2026
Plangrösse	A3



1:800

Bauherrschaft / Eigentümer

Stadtforstamt Baden
Ortsbürgergemeinde
Rathausgasse 5
5400 Baden

STADTFORSTAMT BADEN

Georg von C.
Stadtoberför.

Datum / Unterschrift

Projekplaner

pluspunkt
Zurlindenstrasse 214
8003 Zürich

pluspunkt
Zurlindenstr. 214
8003 Zürich

Datum / Unterschrift

27.5.2026