Erdgeschoss / Umgebung

Massstab 1:100

Bauvorhaben	Schulraumprovisorien Schulanlage Kappelerhof, 5400 Baden	Plannummer	271-100-02
Bauherrschaft	Stadt Baden - Bau, vd. Barbara Meyer, Roter Turm, Rathausgasse 5, 5401 Baden	Planungsphase	Baueingabe
Grundeigentümer	Stadt Baden - Infrastruktur, vd. Manfred Schätti, Roter Turm, Rathausgasse 5, 5401 Baden	Index / Datum	**A / 29.06.2026**
Architekt	Franco Pinazza, Dipl. Architekt ETH SIA, Bruggerstrasse 37, 5400 Baden	Format	75 x 126

PP4468 = 384.49 M.ü.M
PP4469 = 380.22 M.ü.M
PP4488 = 378.55 M.ü.M
± 0.00 = 385.46 M.ü.M

Bauherrschaft Parz. 4216:
Stadt Baden - Bau
vd. Barbara Meyer, Roter Turm, Rathausgasse 5, 5401 Baden
Baden, 29.06.2026

Grundeigentümer Parz. 4216:
Stadt Baden - Infrastruktur
vd. Manfred Schätti, Roter Turm, Rathausgasse 5, 5401 Baden
Baden, 29.06.2026
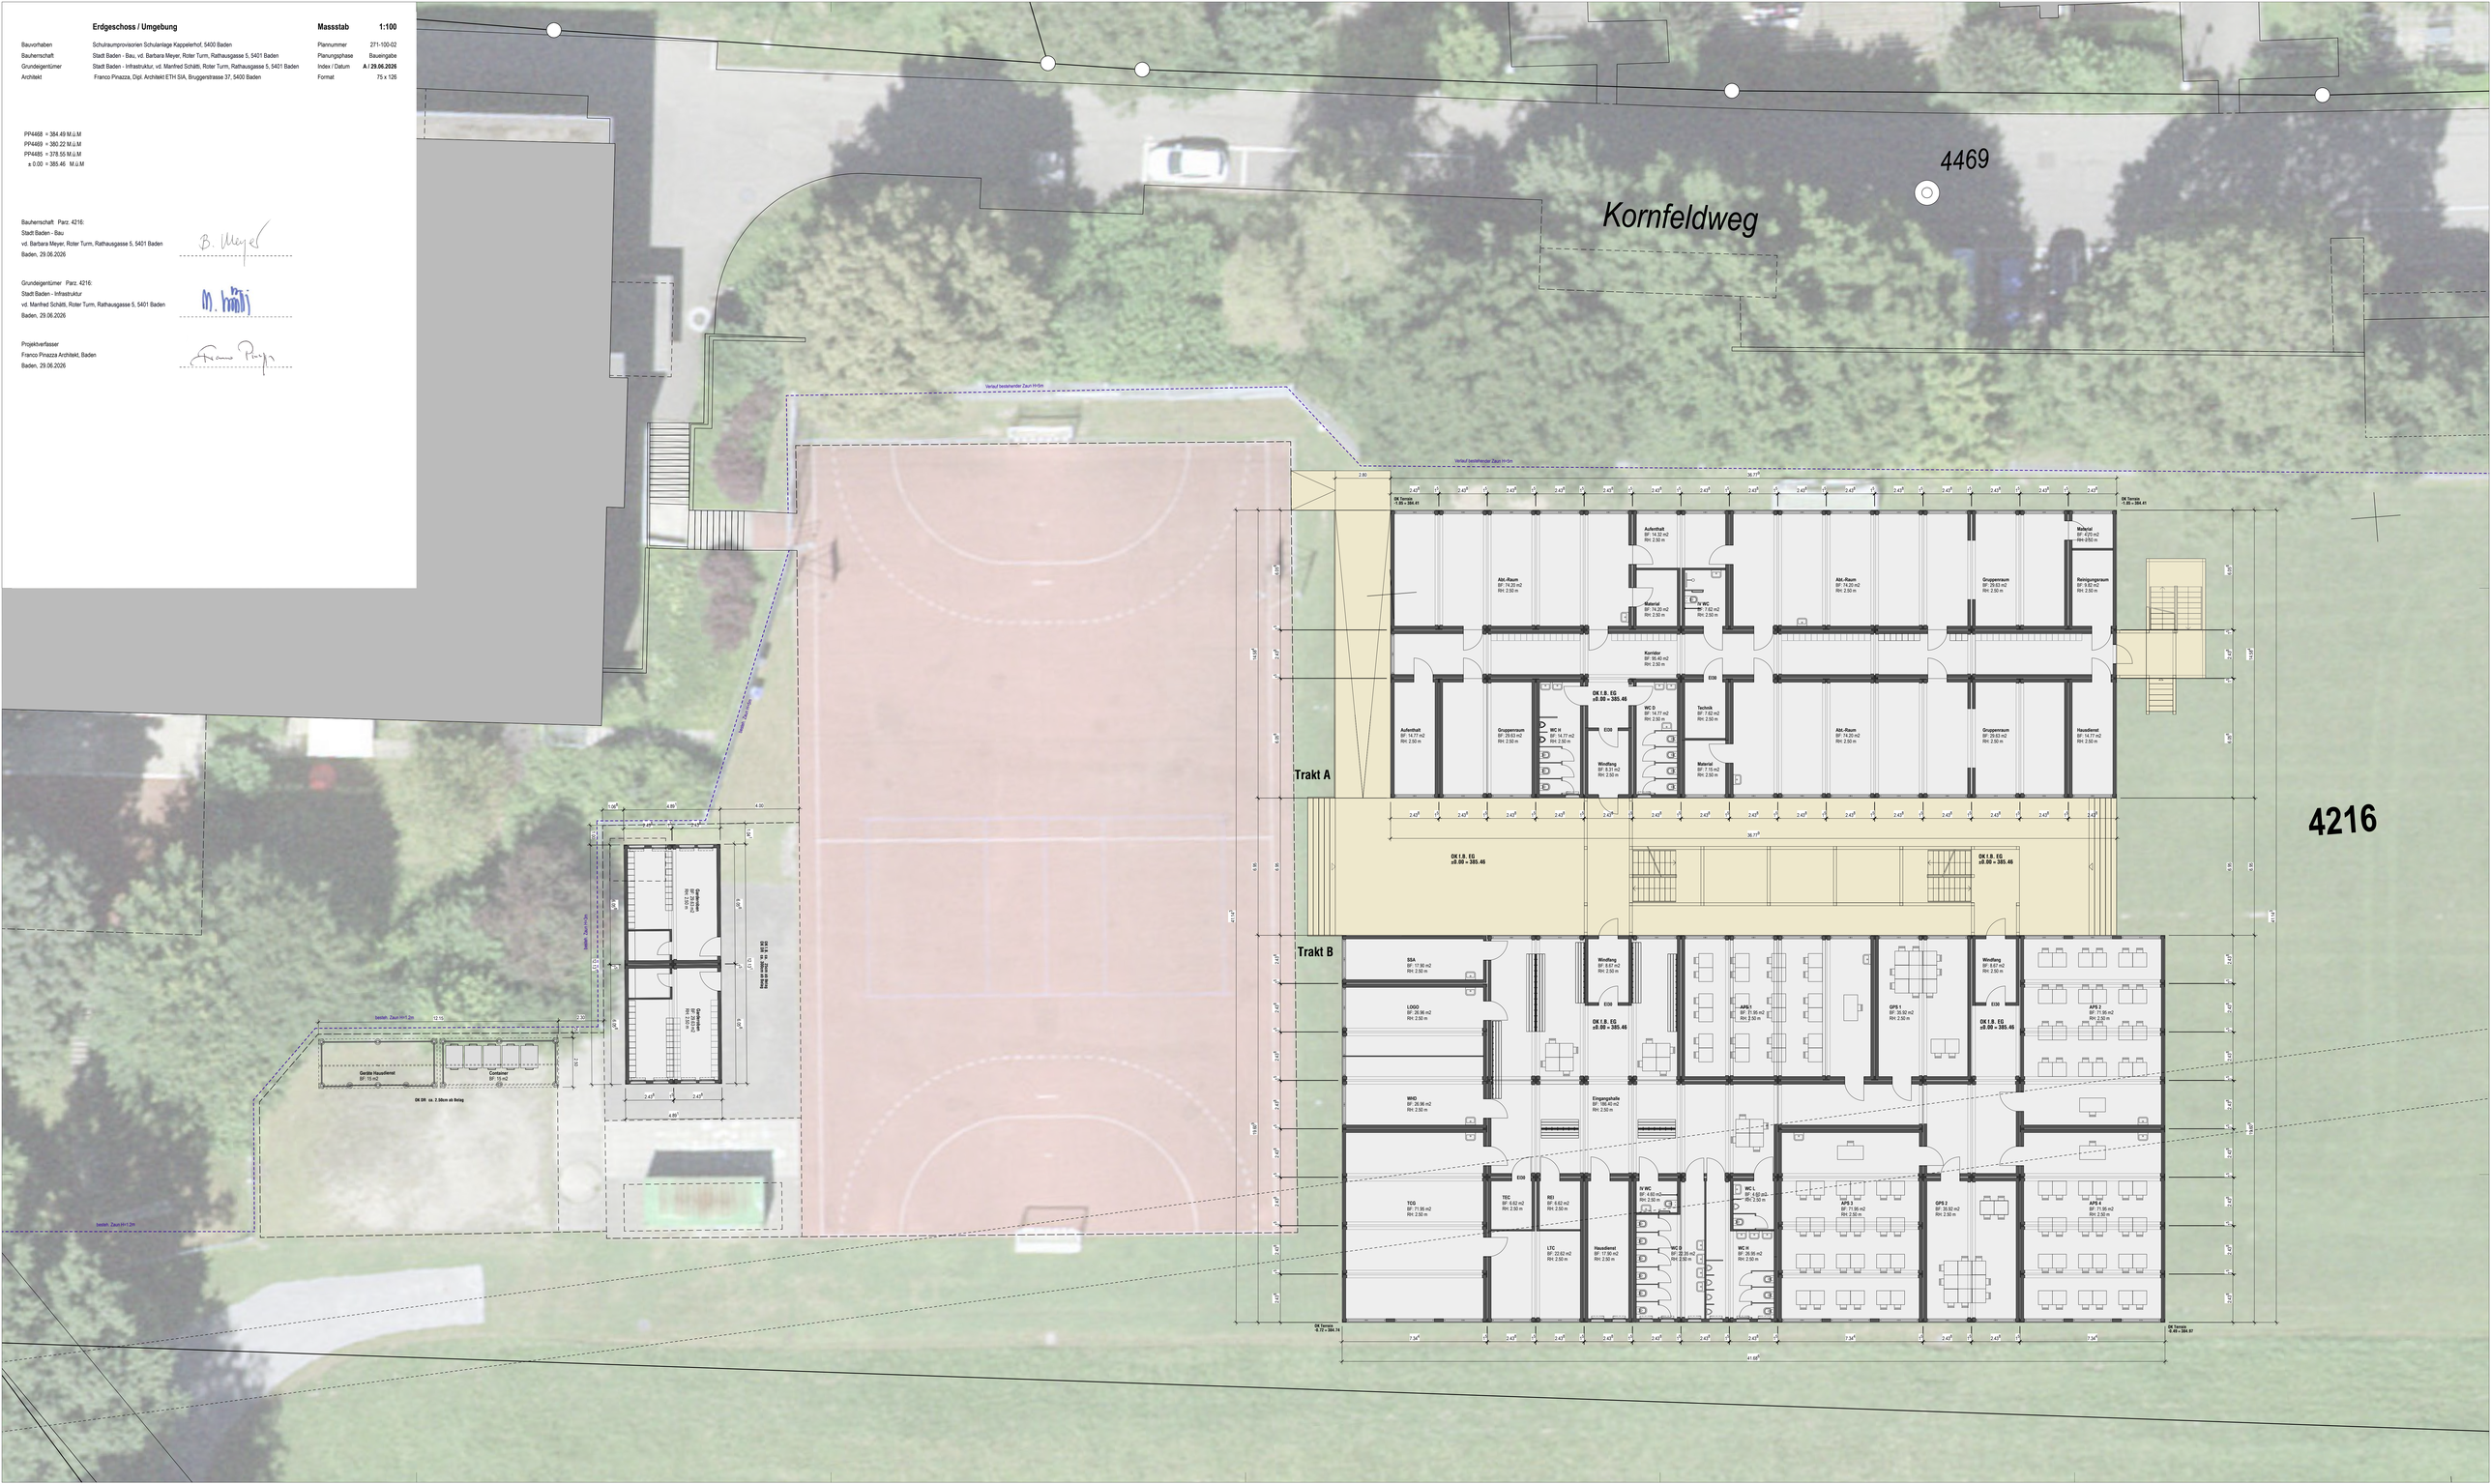
Projektverfasser
Franco Pinazza Architekt, Baden
Baden, 29.06.2026