


1:100

Plannummer	271-100-04
Planungsphase	Baueingabe
Index / Datum	A / 29.06.2026
Format	75 x 84


Projektverfasser
Franco Pinazza Architekt, Baden
Baden, 29.06.2026

Frans Pieper


Trakt B

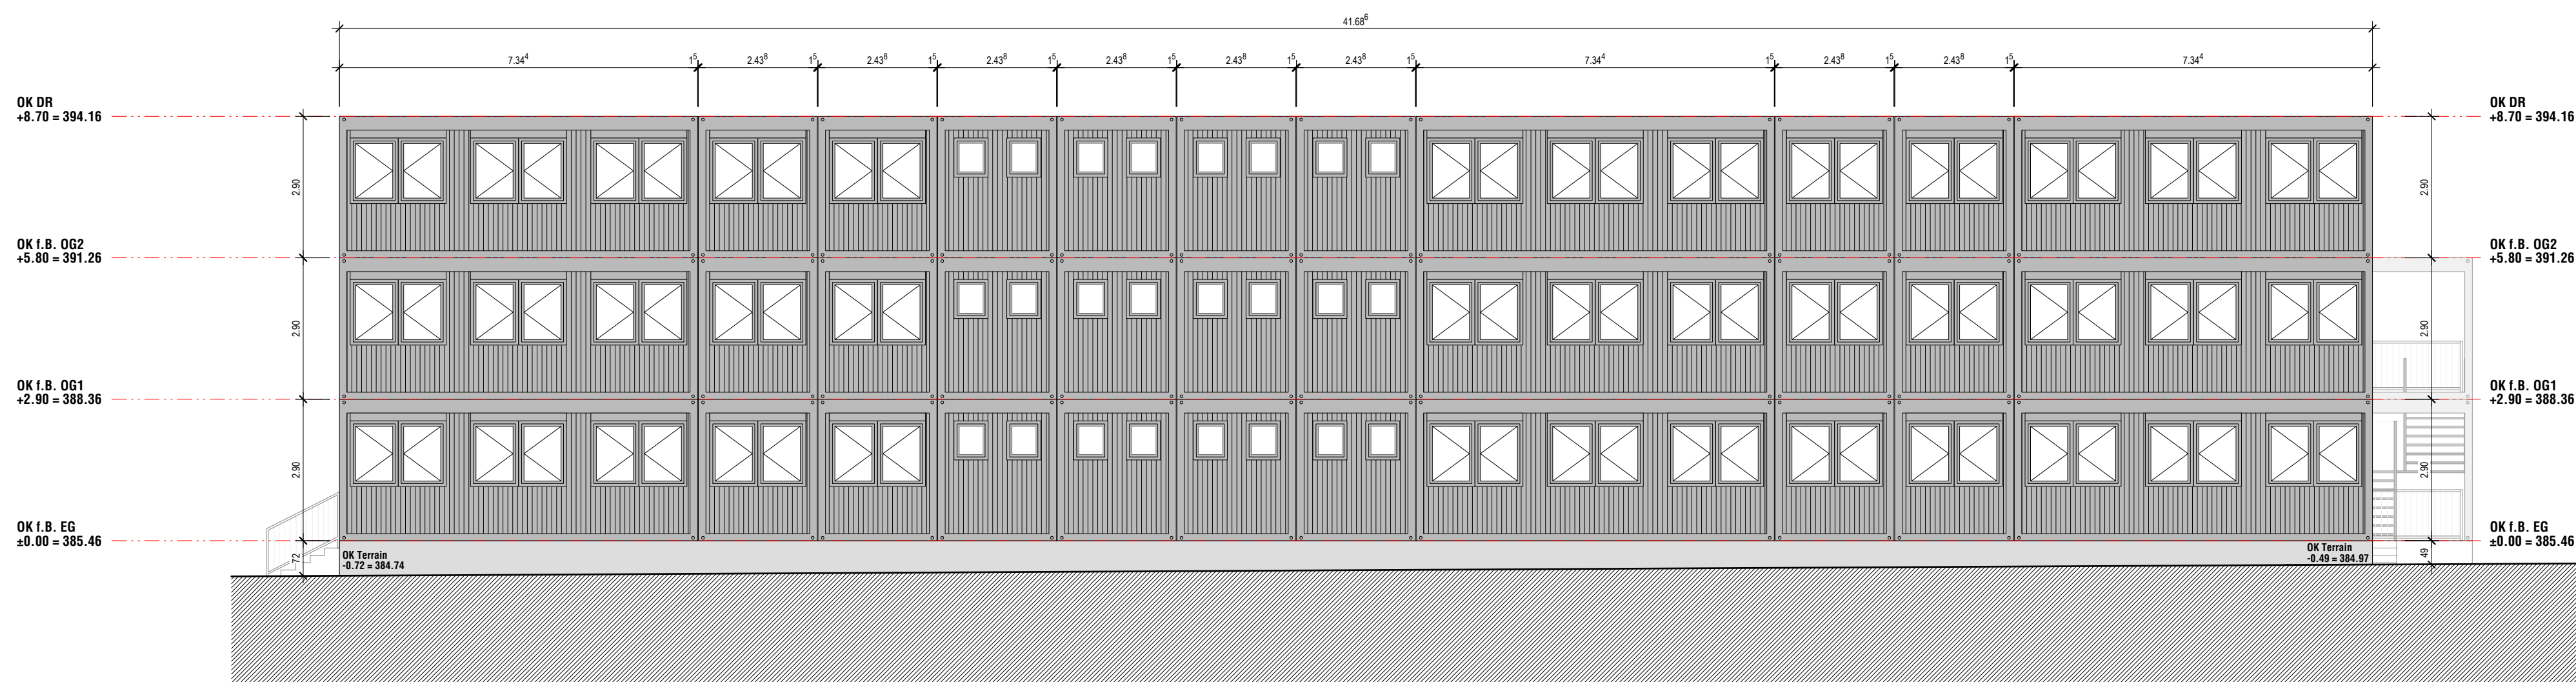


Trakt A

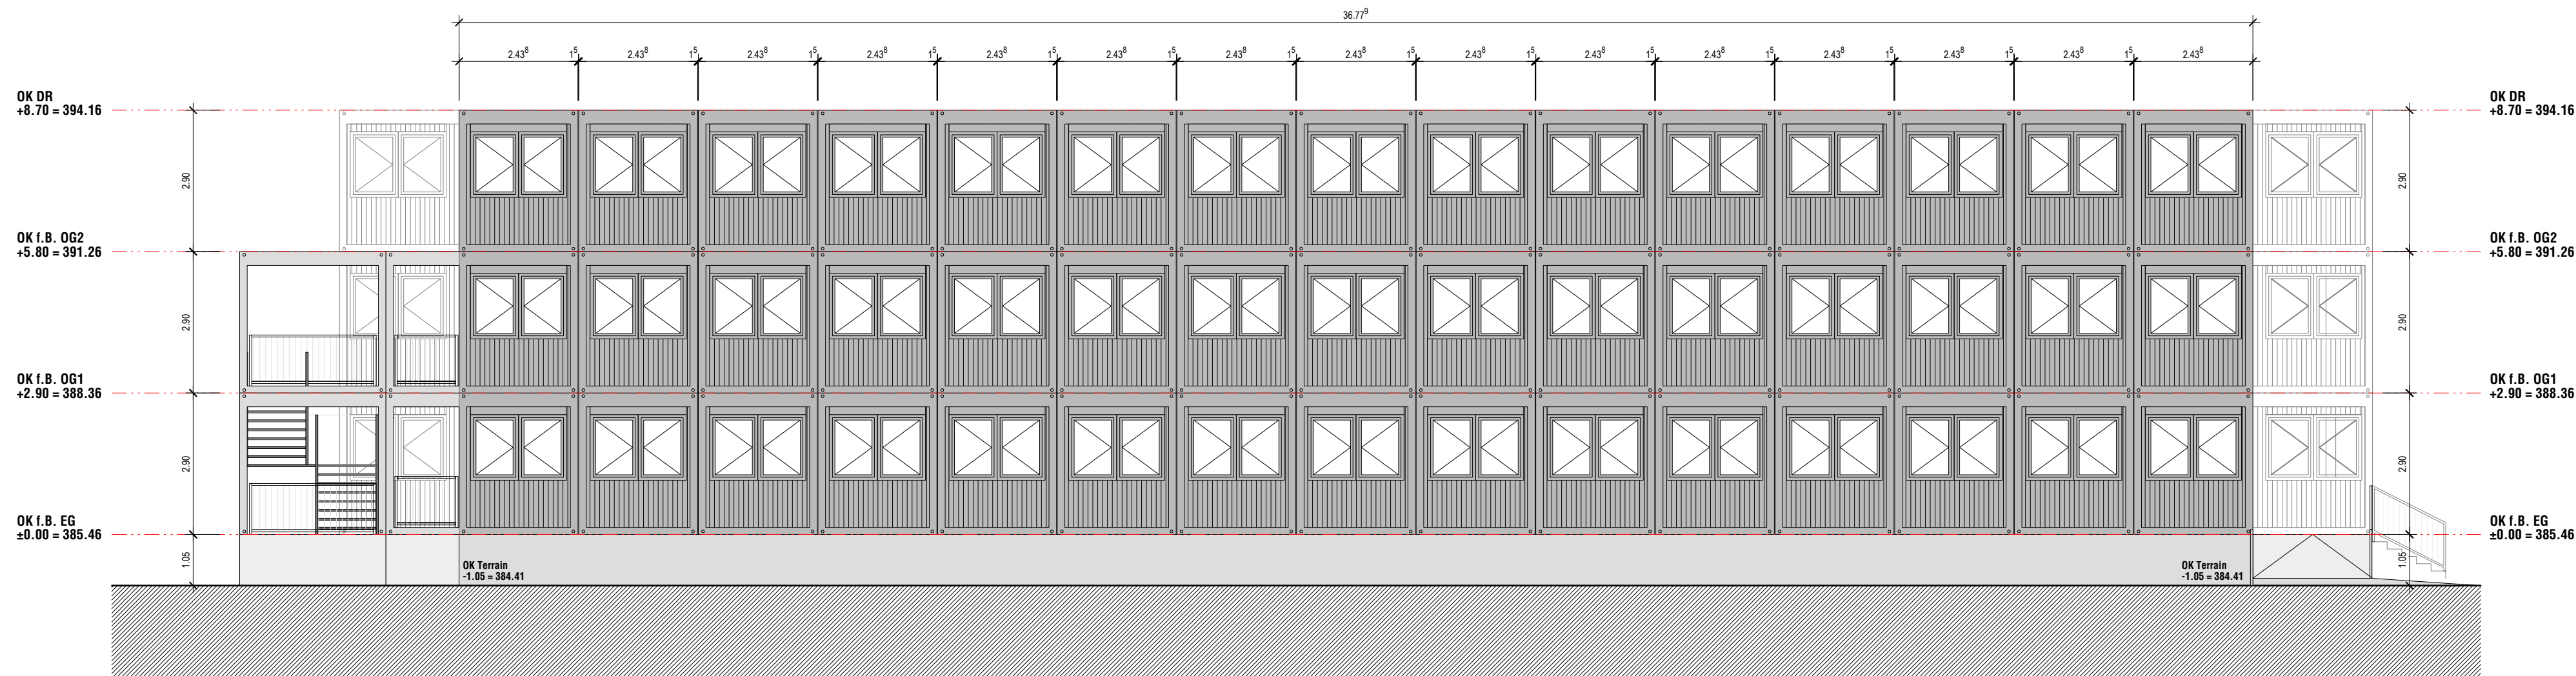


Trakt B

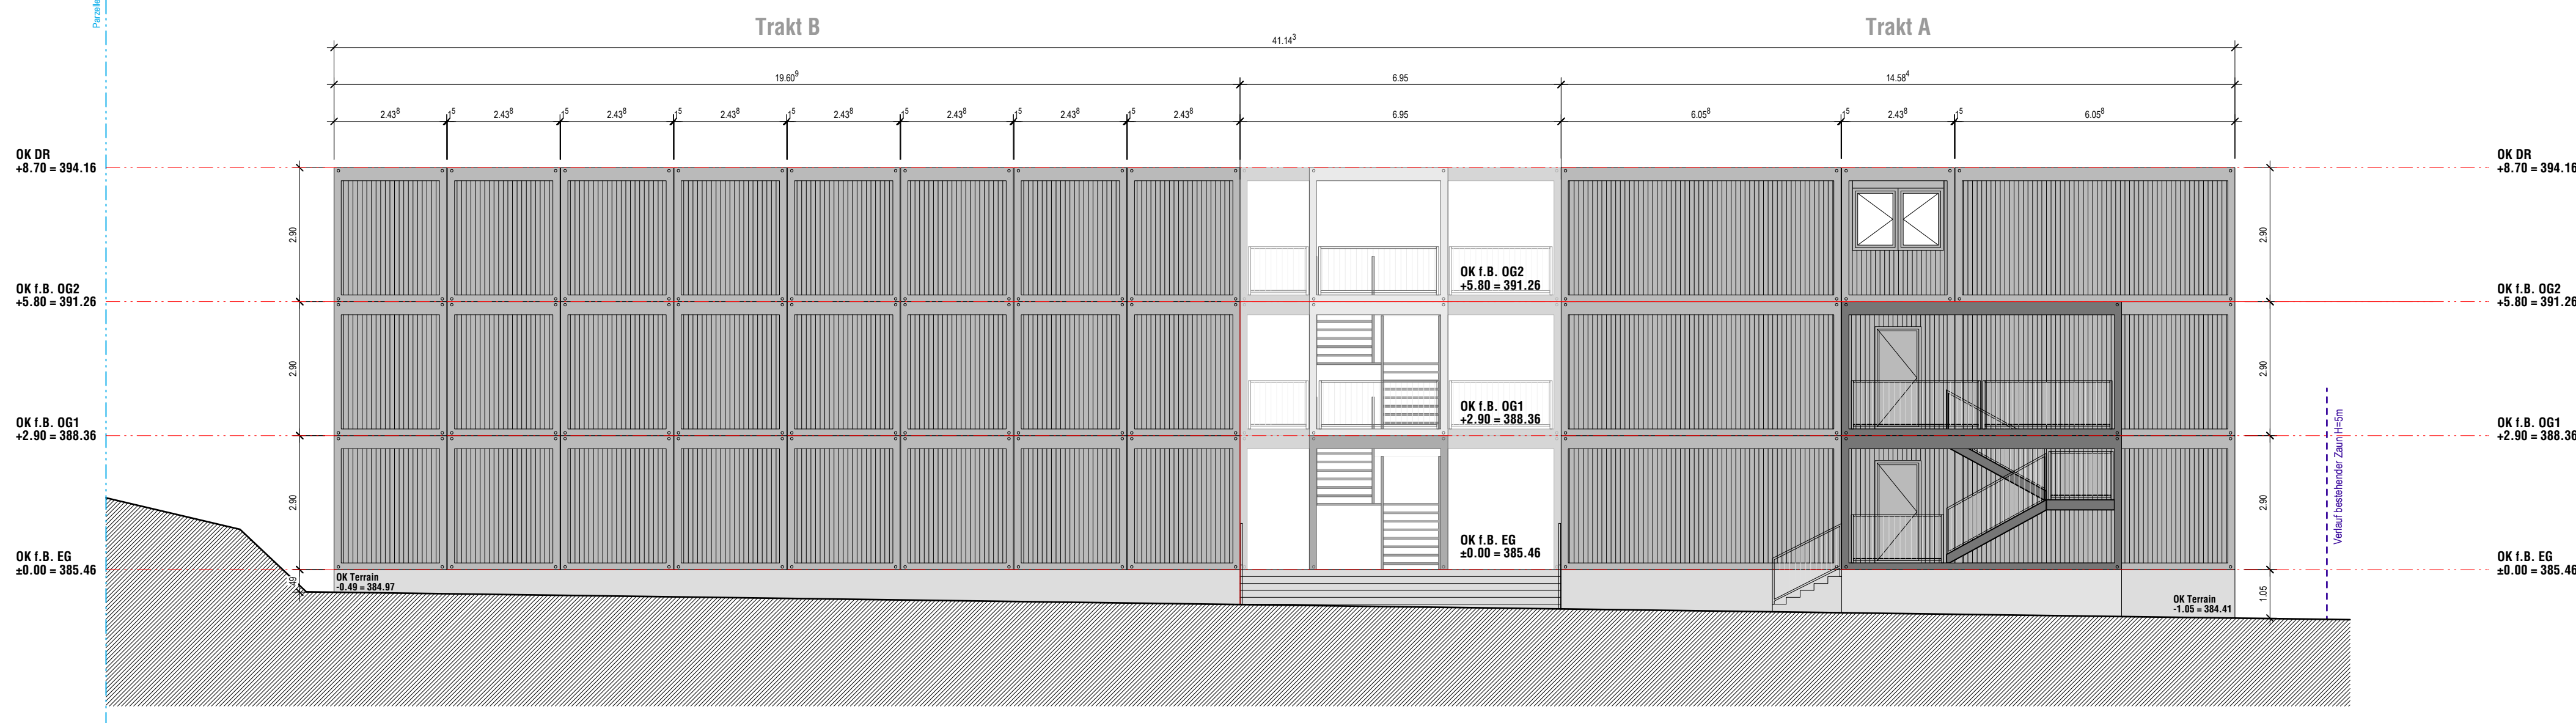


Trakt A

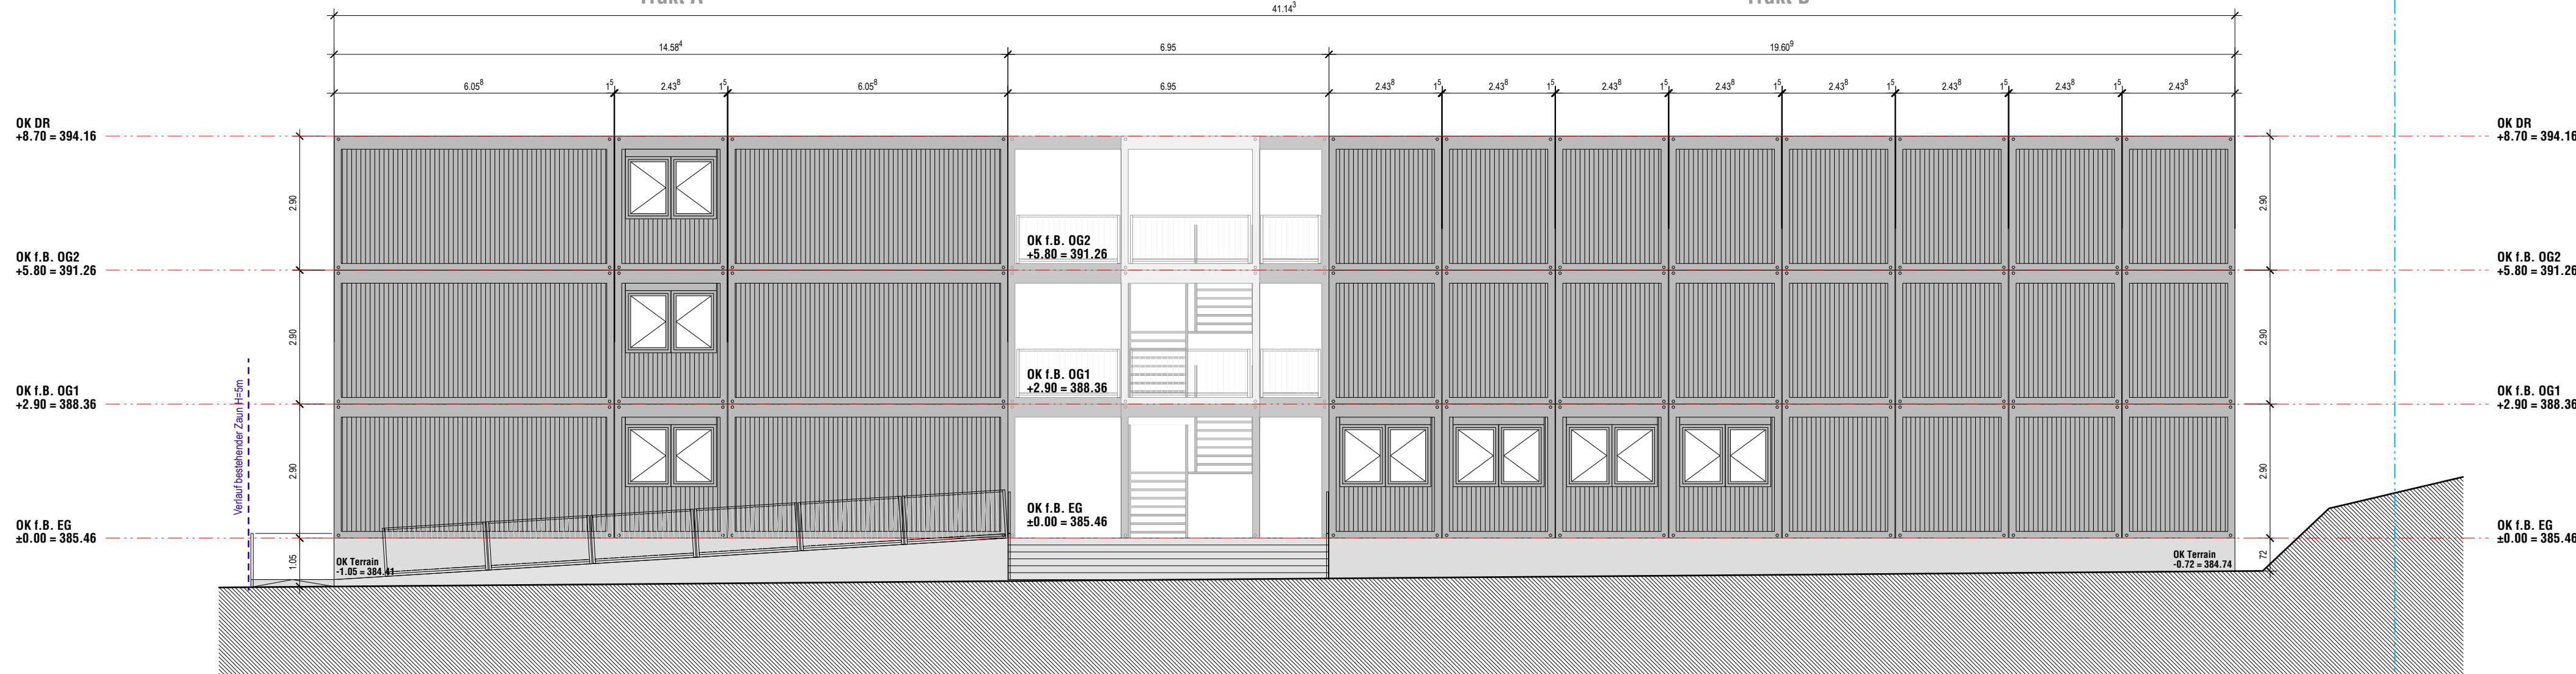


Garderobentrakt

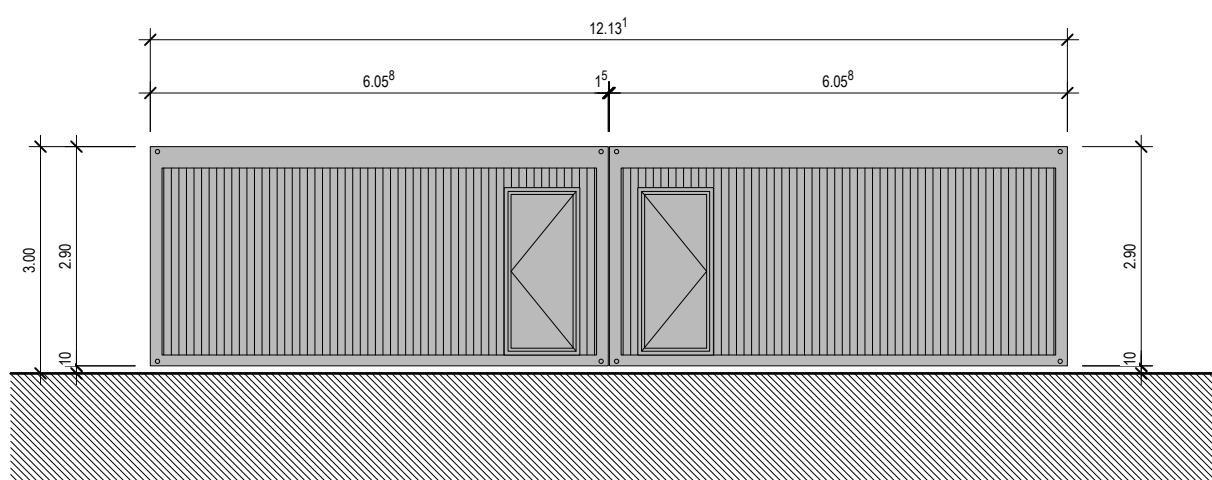

Ostfassade

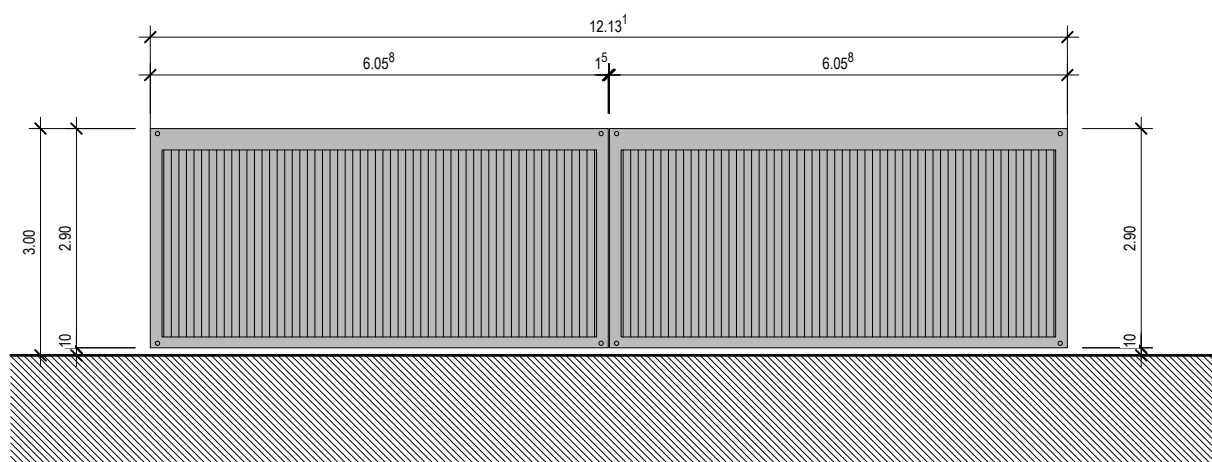

Westfassade

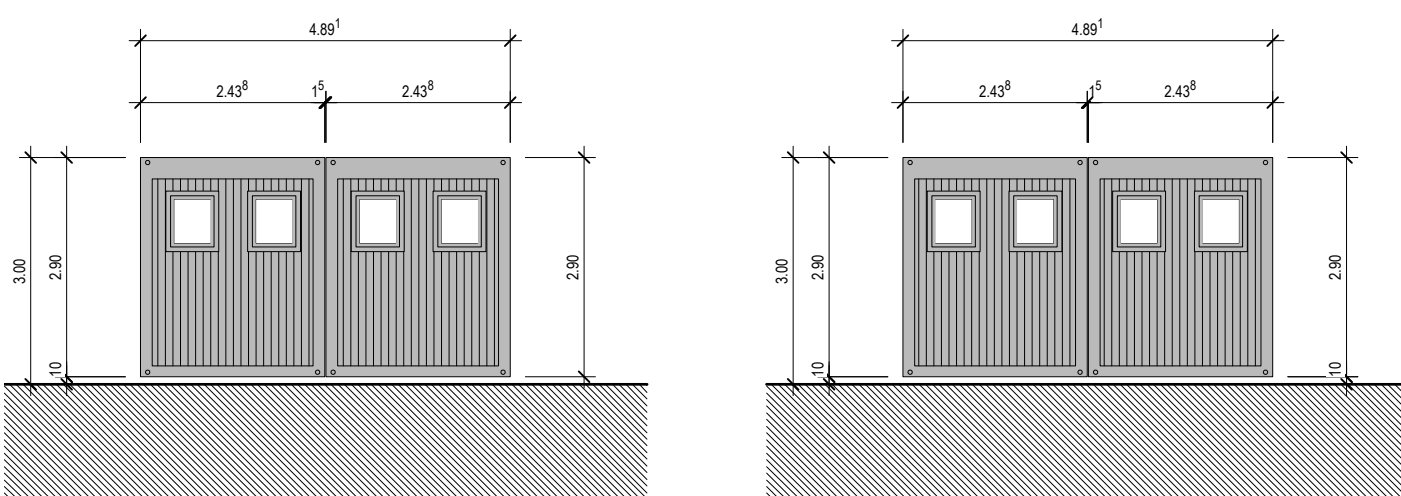

Nordfassade

Südfassade