


Baden

1:500

Parzellennummer: 2183

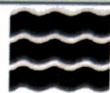


Katasterplankopie

Legende: www.cadastre.ch/legende
Datenqualität: Standard AV93

KANTON AARGAU

Datum: 15. Oktober 2025

Nachführungsgeometer
Kreis Baden

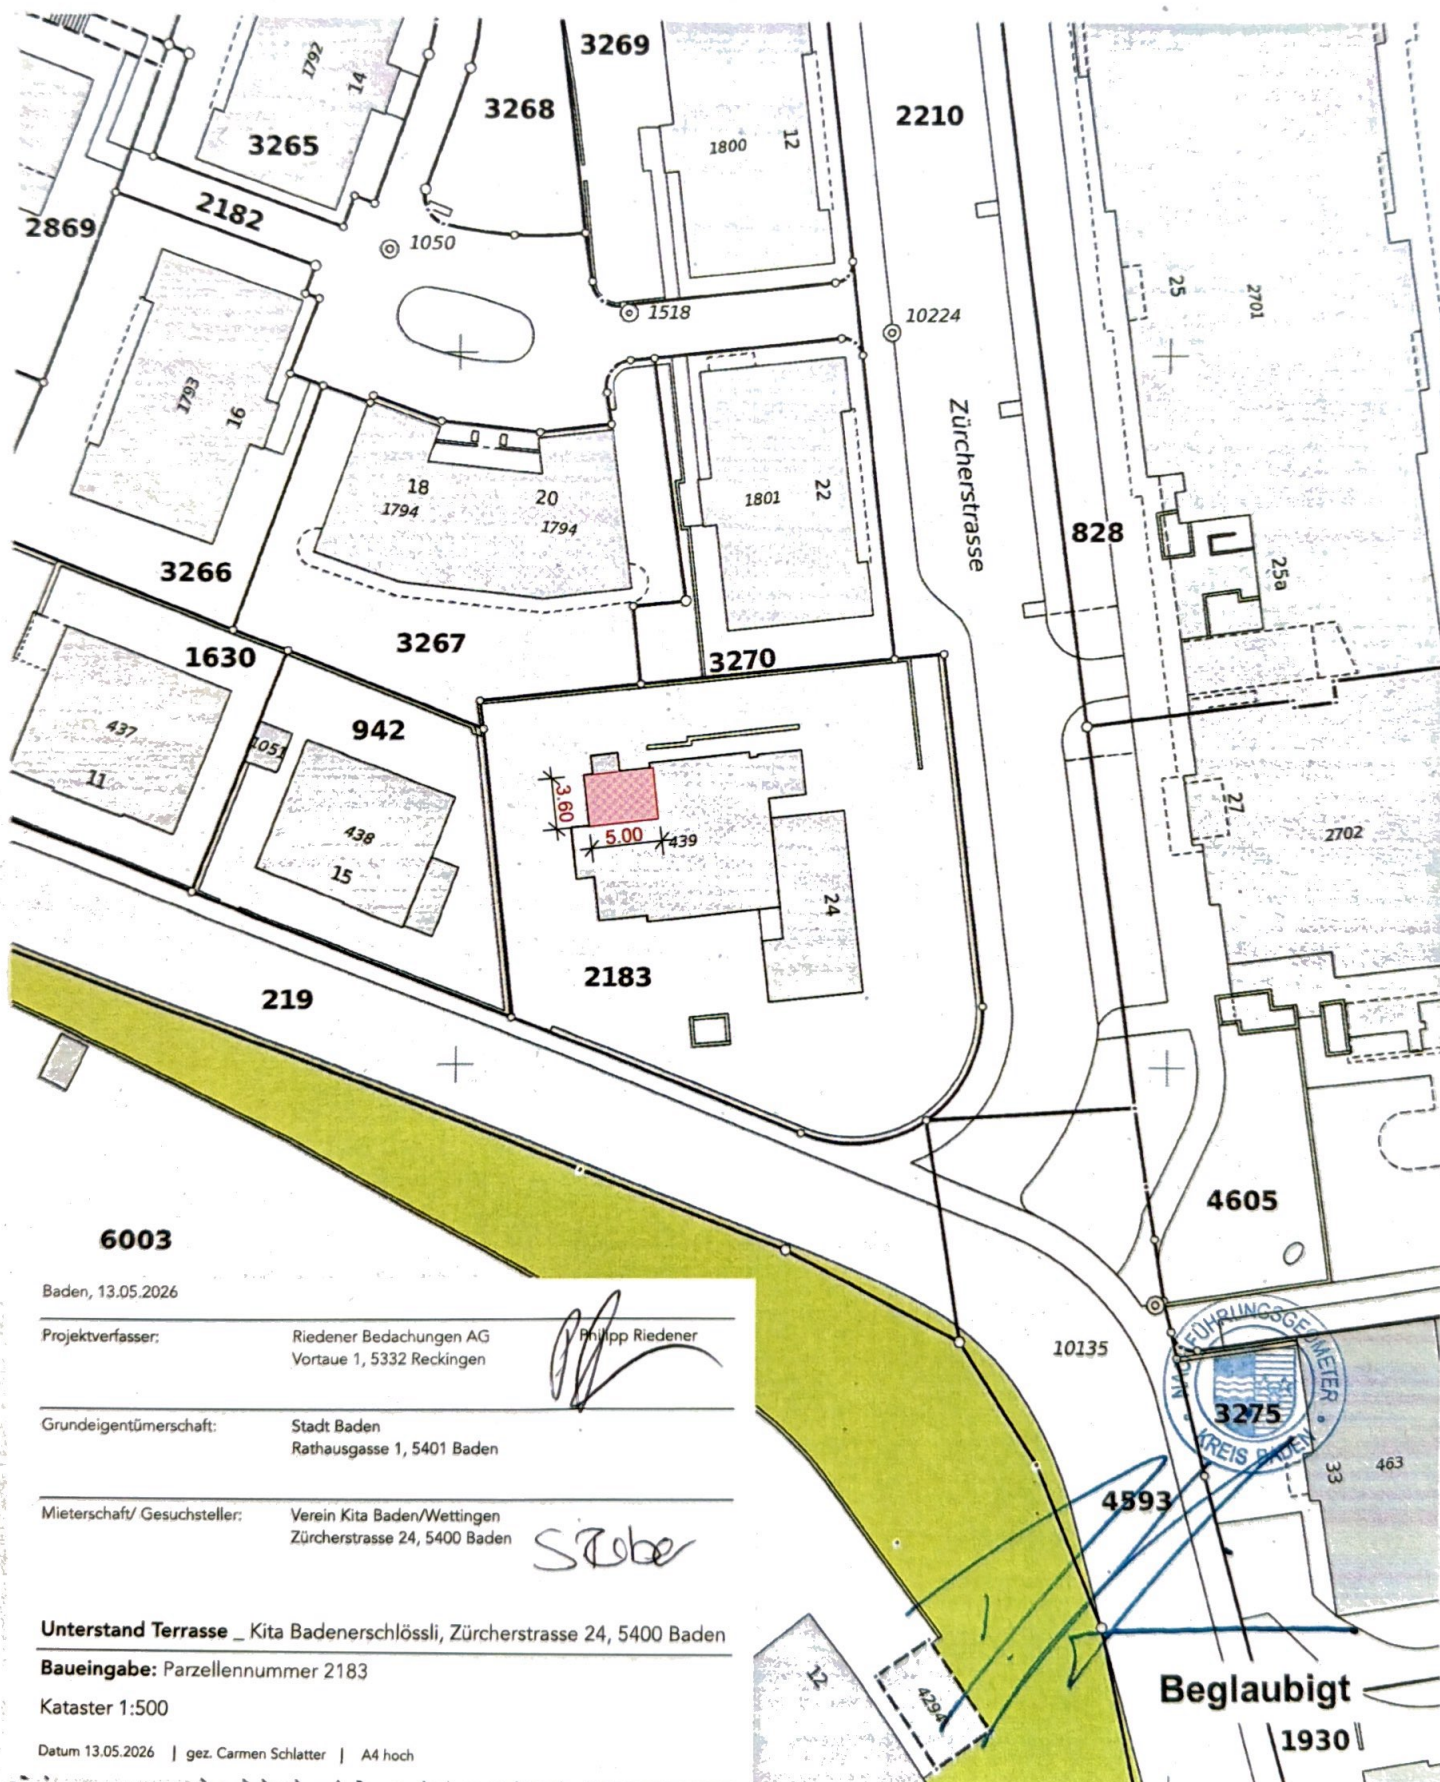

Baden, 13.05.2026

Projektverfasser:

Riedener Bedachungen AG
Vortäue 1, 5332 Reckingen

Philipp Riedener

Grundeigentümerschaft:

Stadt Baden
Rathausgasse 1, 5401 Baden

Mieterschaft/ Gesuchsteller:

Verein Kita Baden/Wettingen
Zürcherstrasse 24, 5400 Baden

Stüber

Unterstand Terrasse _ Kita Badenerschlössli, Zürcherstrasse 24, 5400 Baden

Baueingabe: Parzellennummer 2183

Kataster 1:500

Datum 13.05.2026 | gez. Carmen Schlatter | A4 hoch

Beglaubigt

1930

Parzellen mit unterstrichenen Nummern sind an einer Mutation beteiligt und im Grundbuch noch nicht rechtskräftig eingetragen.
Achtung! Schutz der Vermessungsfixpunkte: Gefährdungen solcher Punkte (Signaturen) sind umgehend zu melden (Tel. 056 200 18 60).