



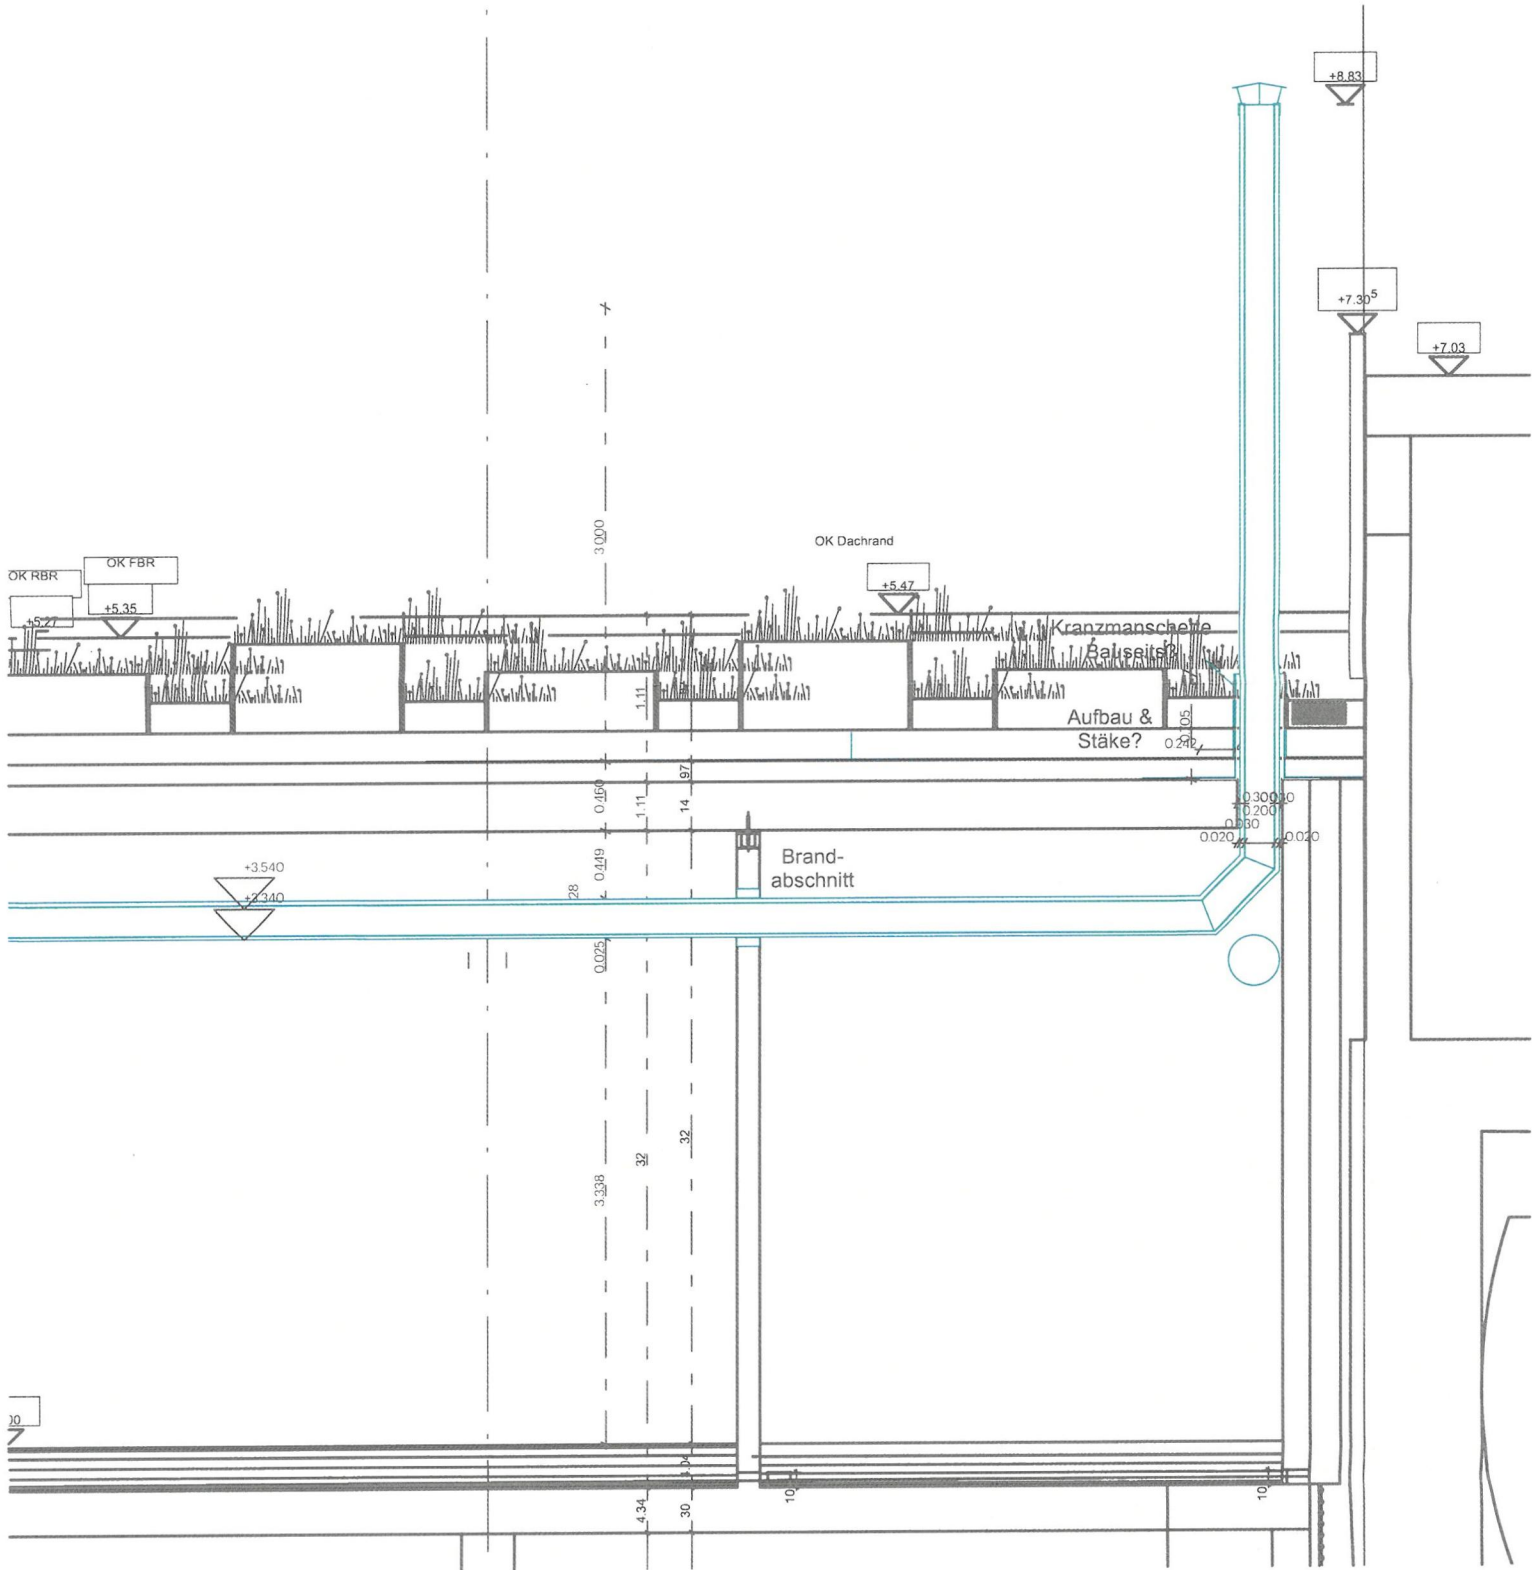

S-02

Gebäudeschnitt

1:50

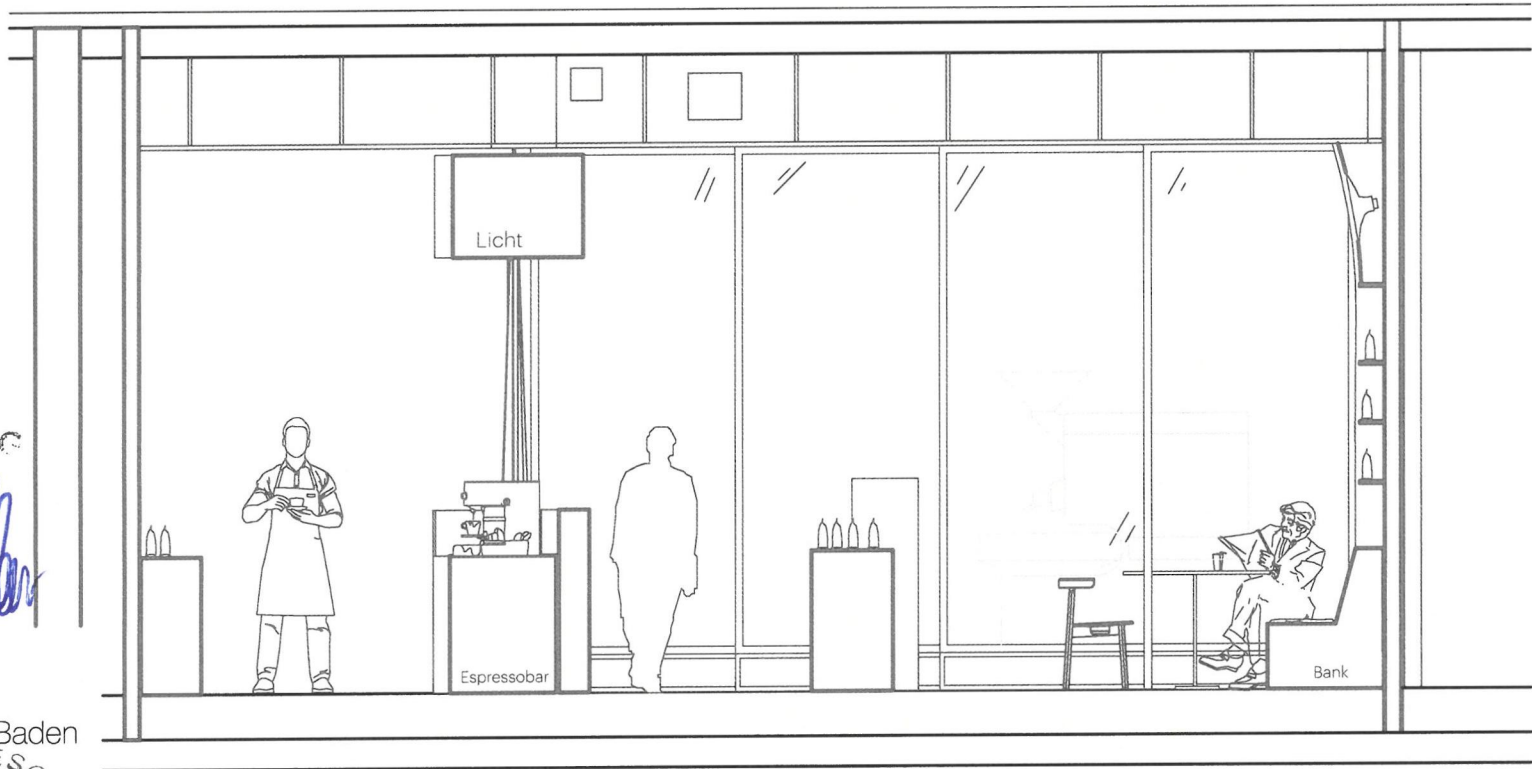

S-02

Gebäudeschnitt

1:50

Brauerei H. Müller AG
Dynamostrasse
5401 Baden

Grundeigentümer:
Brauerei H. Müller AG
Dynamostrasse 8 | 5400 Baden

Projektverfasser:
Graf Roesch Architekten gmbh
Mäderstr 5 | 5400 Baden

Bauherr:
unoesspressobar gmbh
Landstr 1 | 5415 Rieden AG

GRAF ROESCH
ARCHITEKTEN

Schnitte
Rösterei & Esspressobar
Güterstrasse 4 5400 Baden

Masstab: 1:50
Format: A3
Datum: 15.06.2026

Projektnummer: 2510
Gezeichnet: mr | ng