


STADT BADEN
Abteilung Bau
- 3. Juli 2026

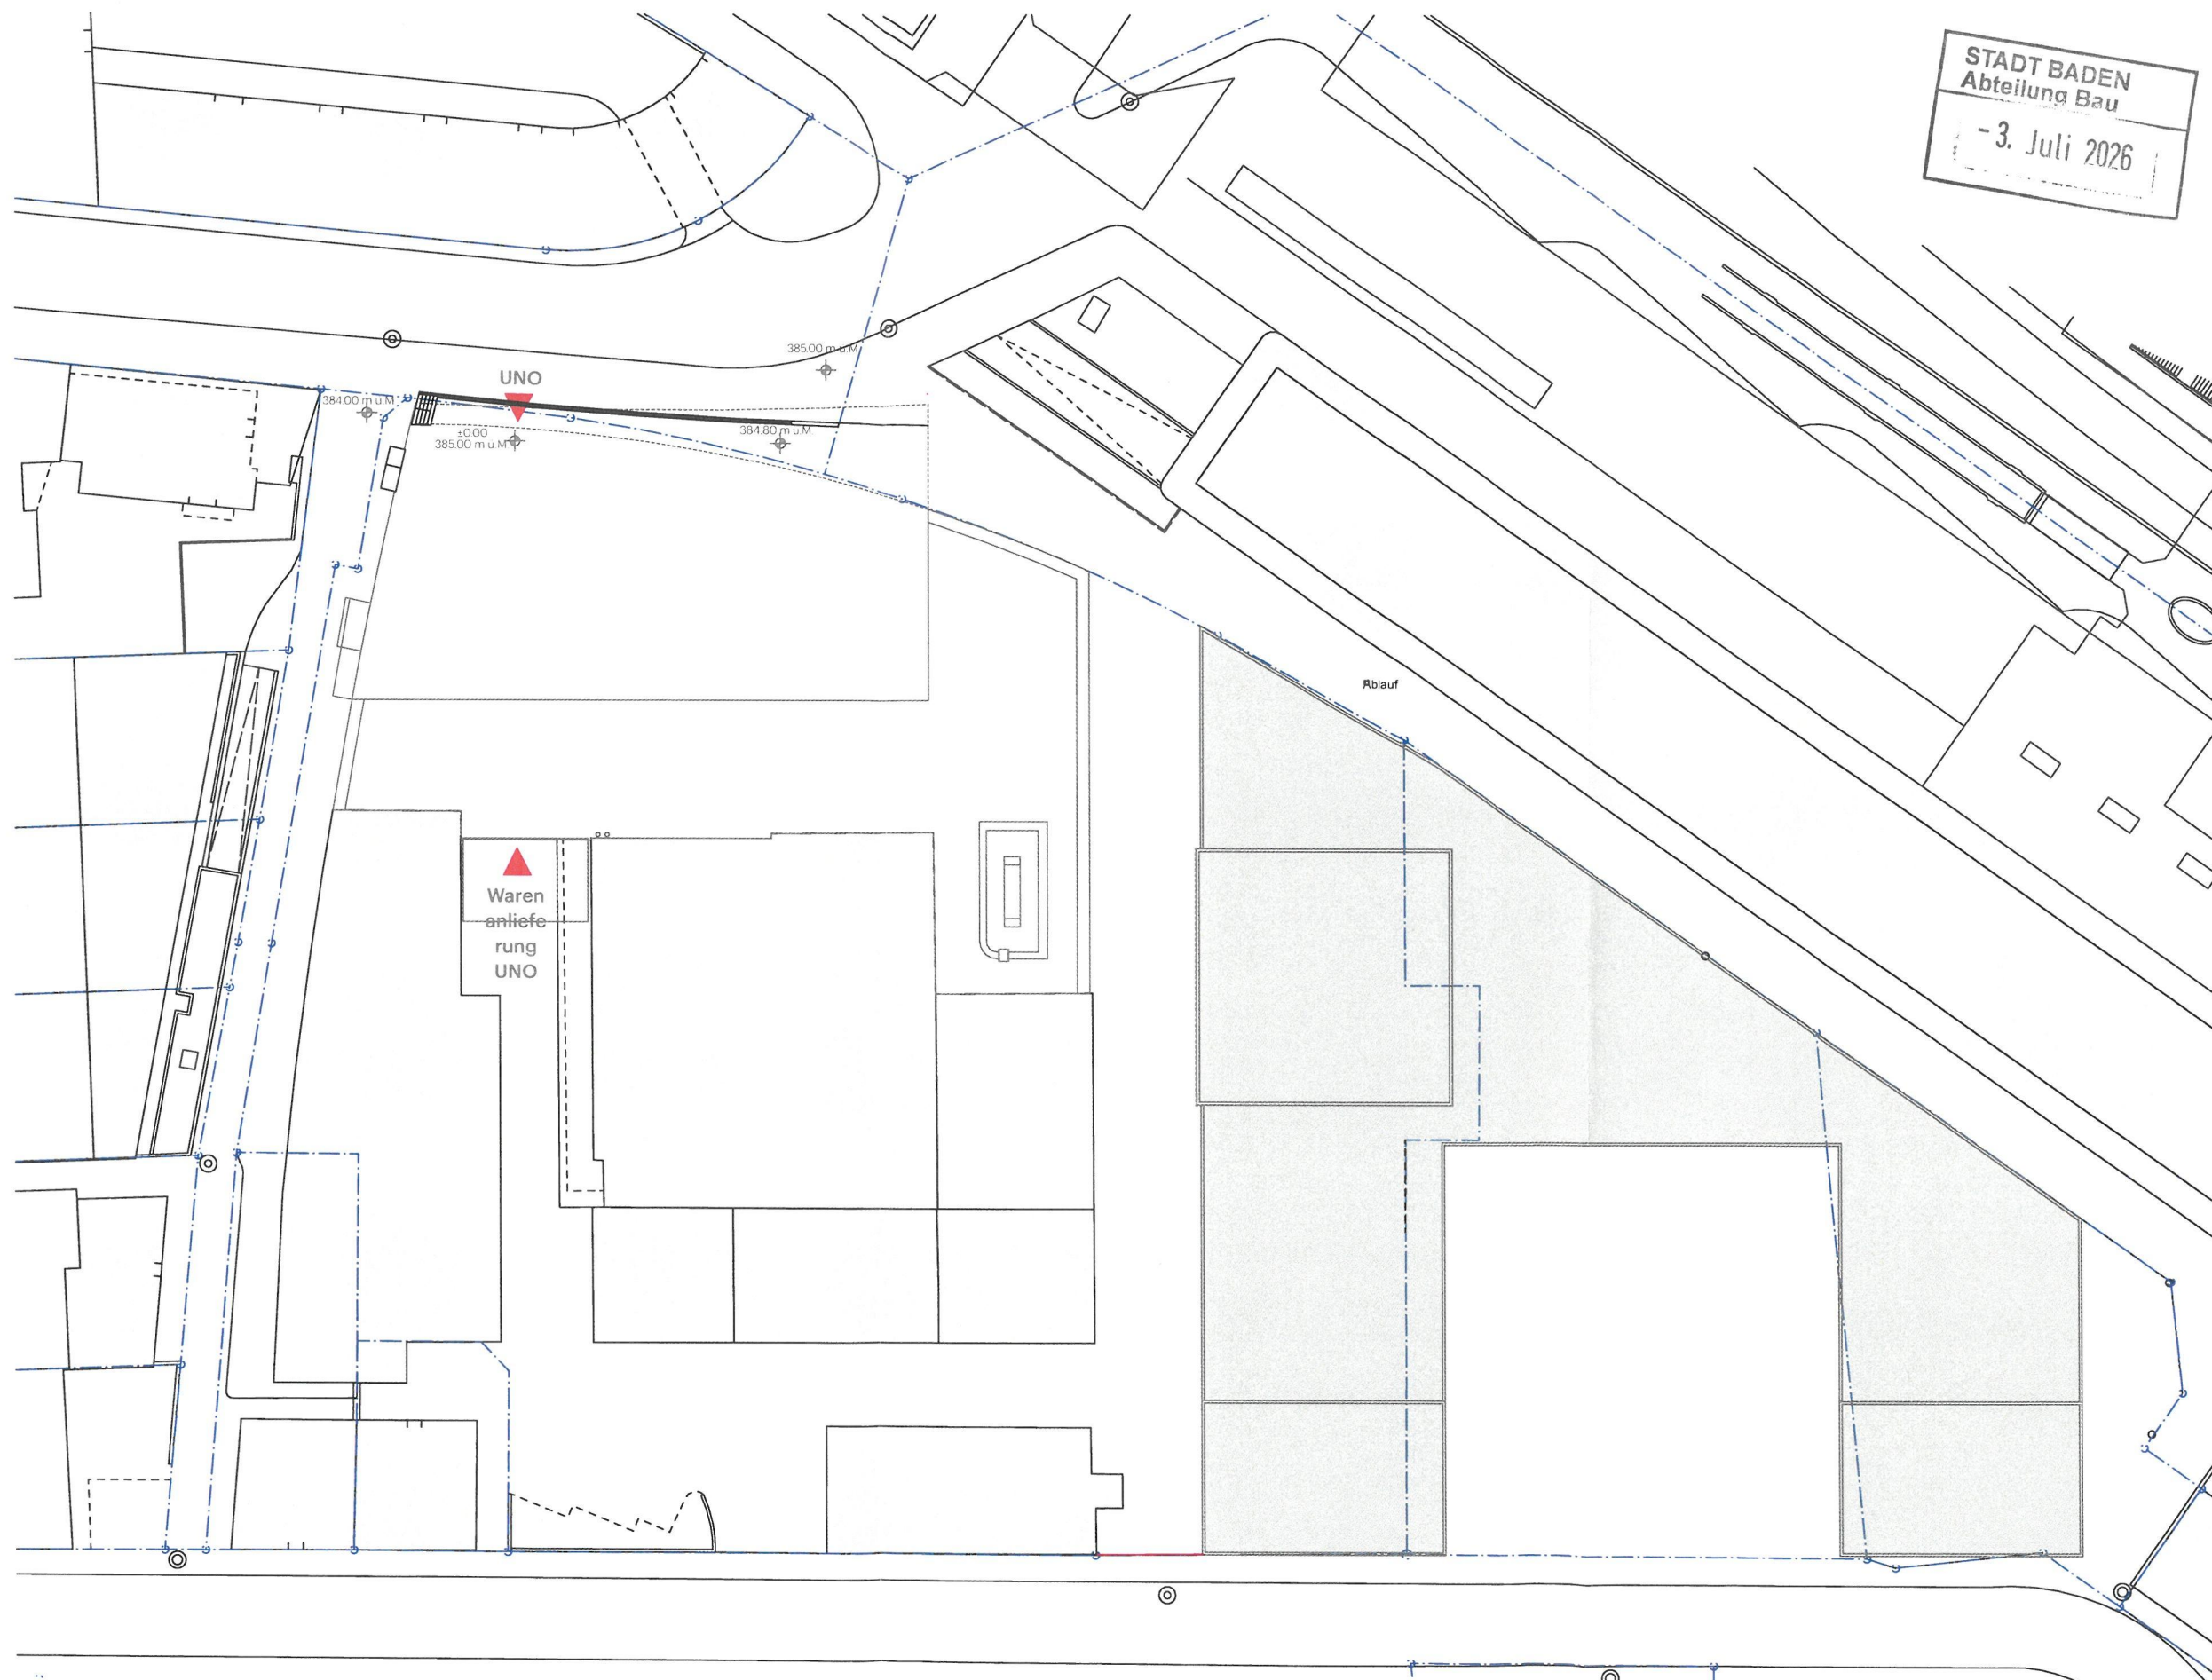

Brauerei H. Müller AG
Dynamostrasse 8
5401 Baden

Grundeigentümer:
Brauerei H. Müller AG
Dynamostrasse 8 | 5400 Baden

Projektverfasser:
Graf Roesch Architekten gmbh
Mäderstr 5 | 5400 Baden

Bauherr:
unospressobar gmbh
Landstr 1 | 5415 Rieden AG

Situation
Rösterei & Espresso Bar
Güterstrasse 4 5400 Baden

Masstab: 1:500
Format: A3
Datum: 29.06.2026

Projektnummer: 2510
Gezeichnet: mr lng



GRAF ROESCH
ARCHITEKTEN