


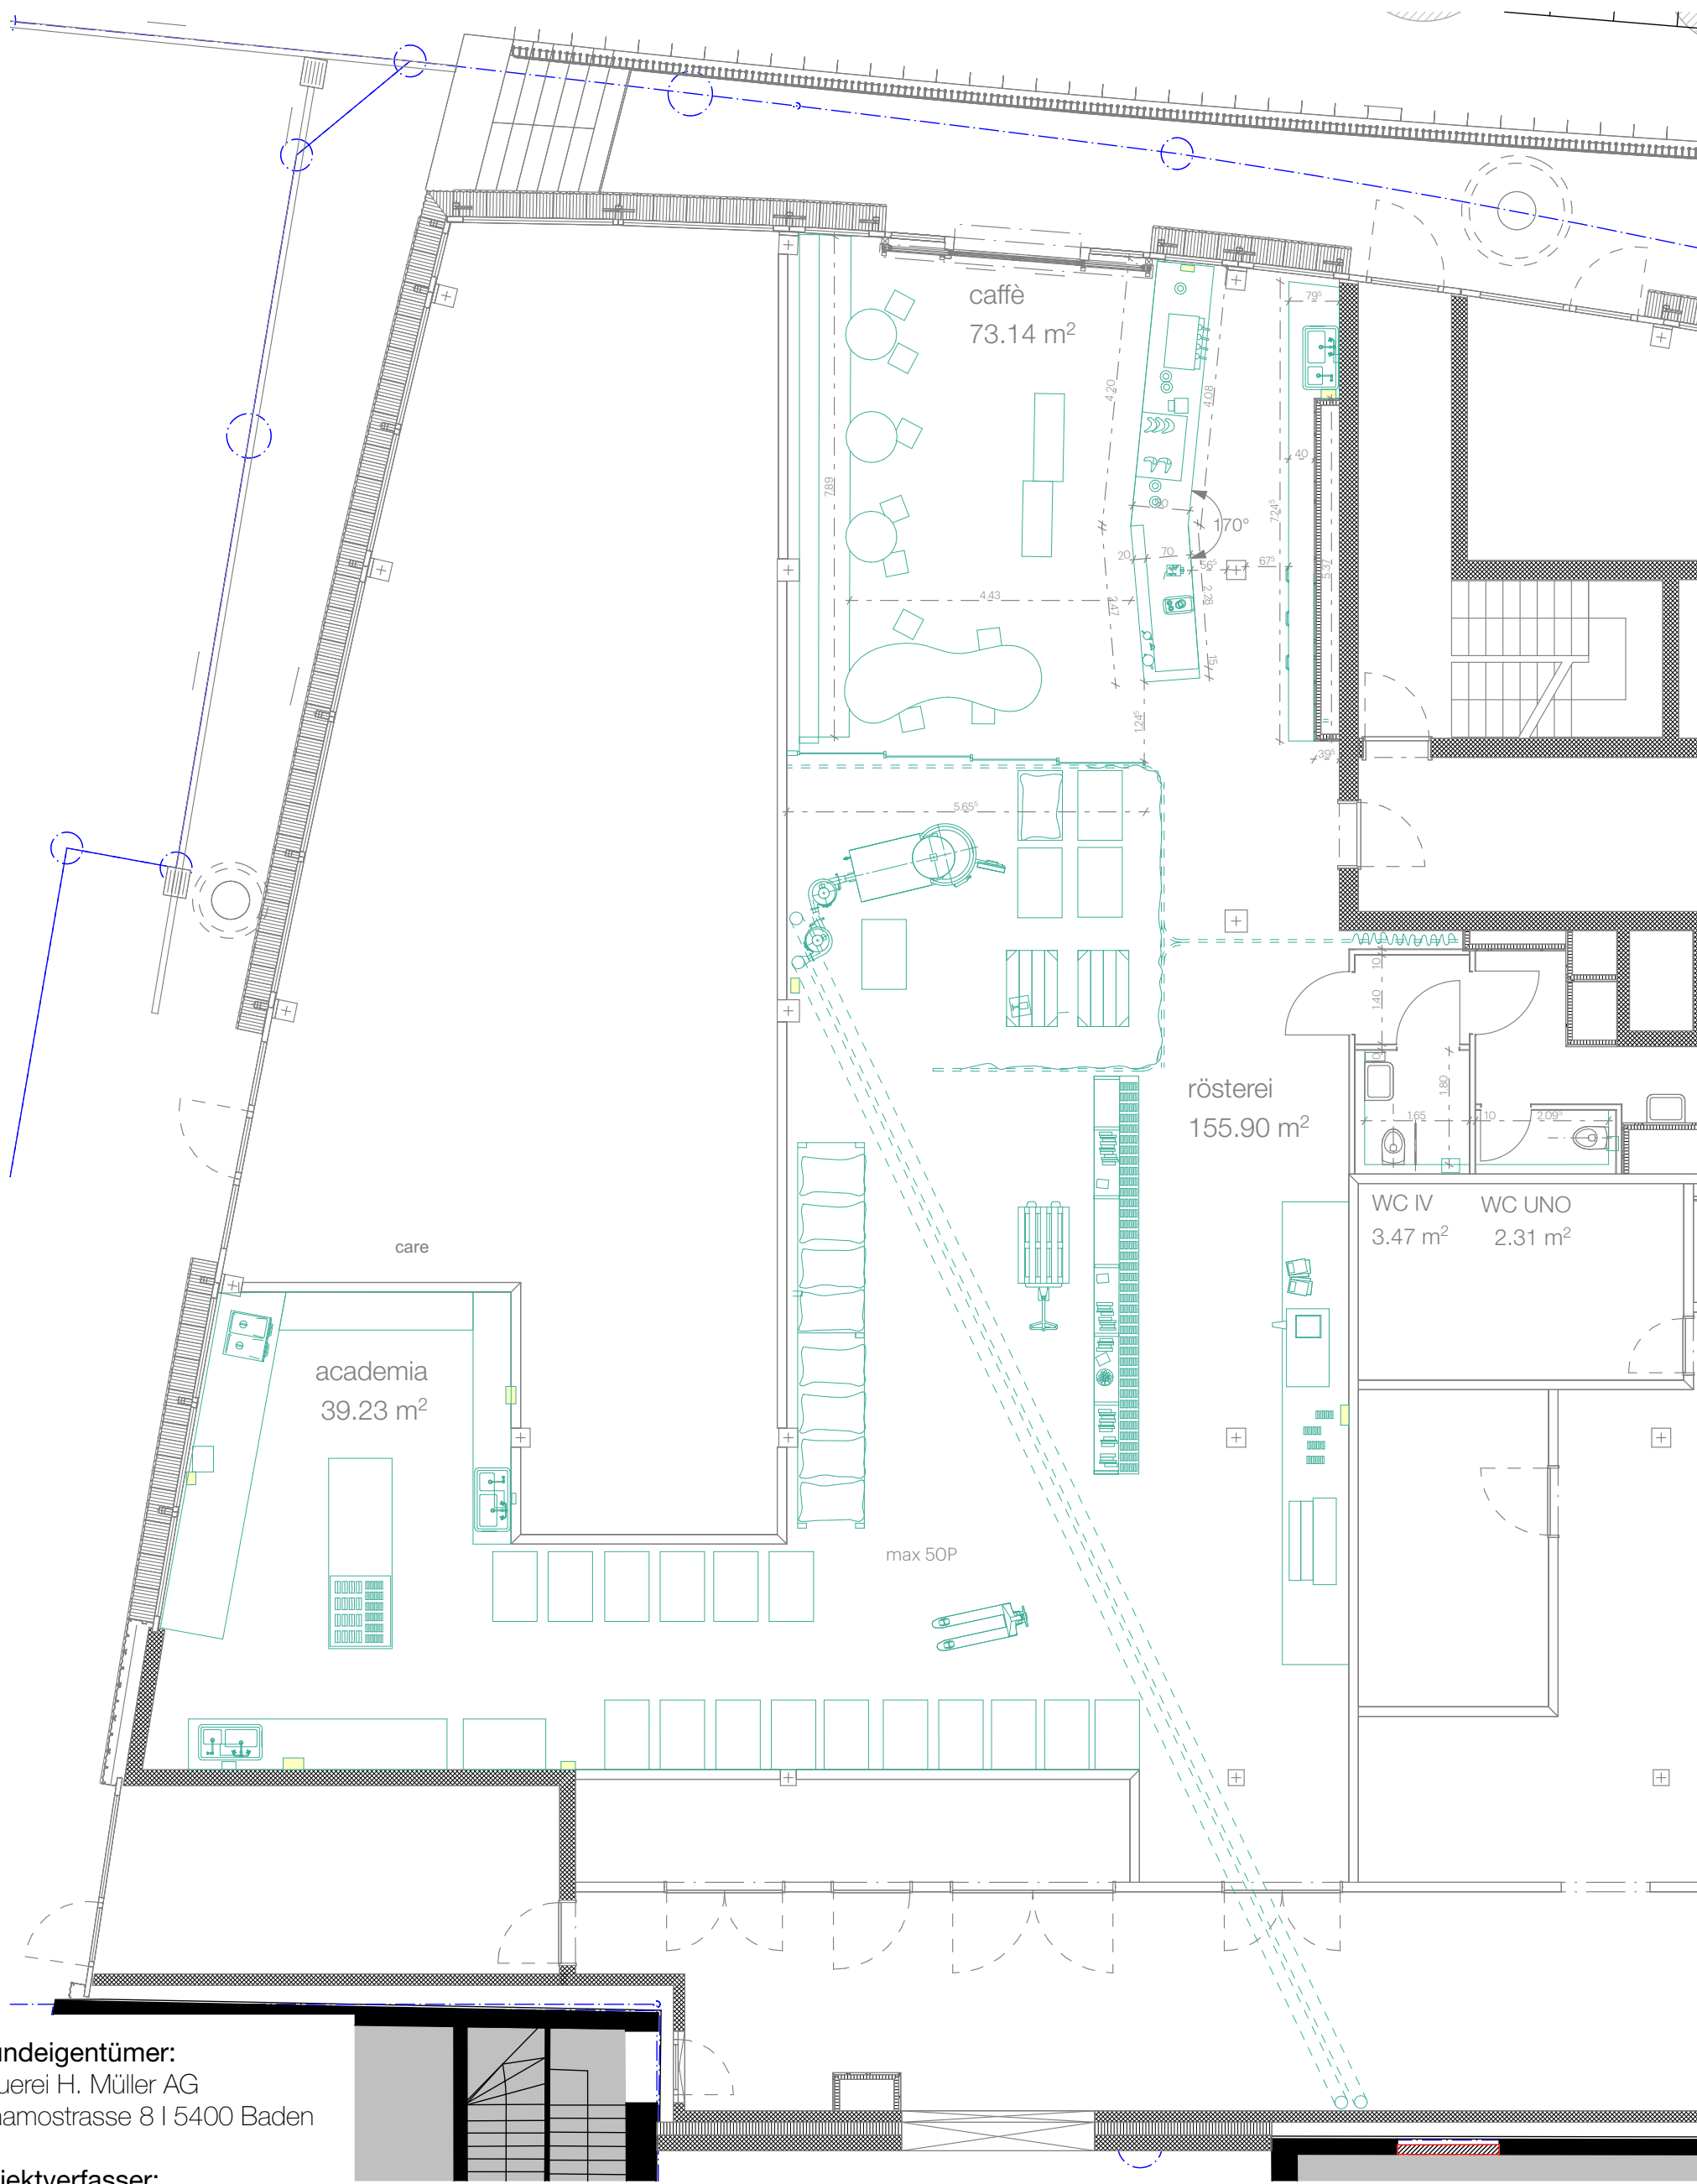

Grundeigentümer:
Brauerei H. Müller AG
Dynamostrasse 8 | 5400 Baden

Projektverfasser:
Graf Roesch Architekten gmbh
Mäderstr 5 | 5400 Baden

Bauherr:
unoespressobar gmbh
Landstr 1 | 5415 Rieden AG

GRAF ROESCH
ARCHITEKTEN

Grundriss 100
Rösterei & Espressoar
Güterstrasse 4 5400 Baden

Masstab: 1:100
Format: A3
Datum: 18.06.2026

Projektnummer: 2510
Gezeichnet: mr | ng