


STADT BADEN
Abteilung Bau
- 2. Juli 2026

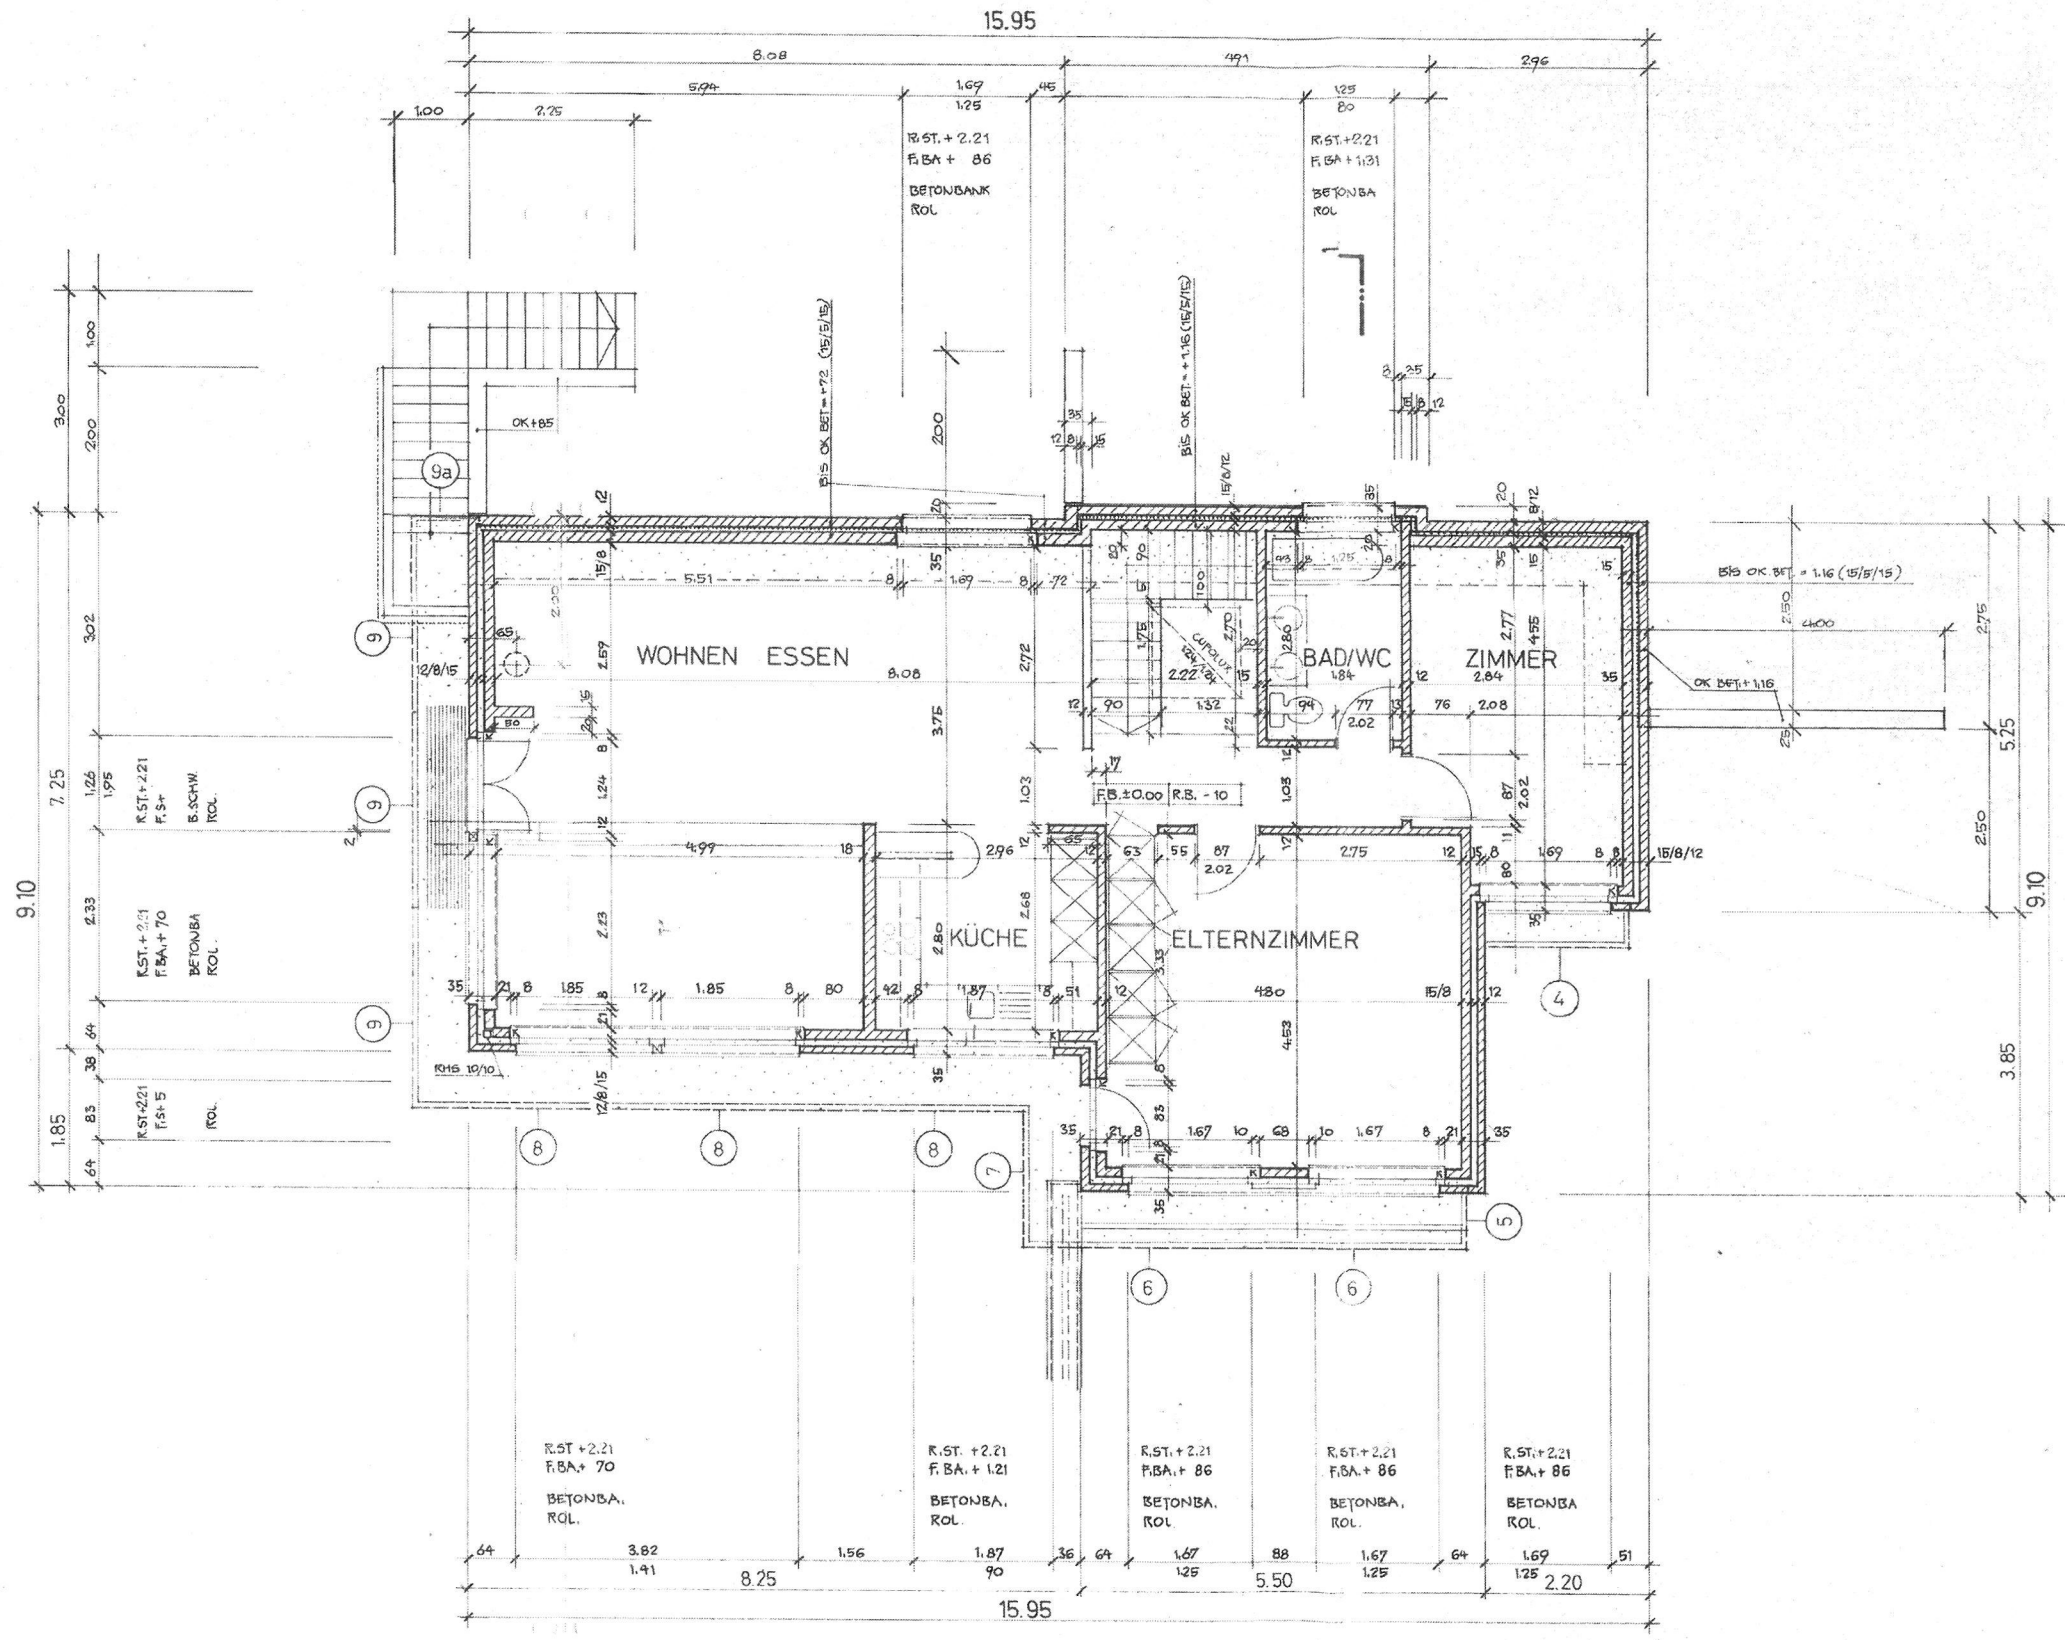

PLANKOTEN ± 0.00 = 511.35 M.Ü.M.


OK FERTIGER BODEN
OK ROHER BODEN

TÜRHOHEN: AB OK HÖHEREM FERT. BODEN, BEZW. AB OK SCHWELLE BIS OK ROHER STURZ
FENSTERHOHEN: AB OK FERT. BANK, BEZW. AB OK FERT. BRÜSTUNG BIS OK ROHER STURZ

PLANLEGENDE

	BETON-ARMIERTE VORFABR. BETONELEMENTE		FAK. ALIENWASSER		BR. BA. BRÜSTUNG, BANK
	BACKSTEIN / ZELLTON		SICKERWASSER		SCHWELLE
	KALKSANDSTEIN				ZT/RT ZARGEN / RAHMEN
	GIPSPLATTEN				R. RADIATOR
			DD DECKENDURCHBRUCH		HW HEIZWAND
			BD BODENDURCHBRUCH		KONV KONVEKTOR
			MS MAUERSCHLITZ		K. KURBELSEITE
			MD MAUERDURCHBRUCH		

ALLE MASSE SIND ROHMASSE - EV. FERTIGMASSE - SIND SPEZIELL BEZEICHNET
ALLE MASSE SIND VOM UNTERNEHMER AUF EIGENE VERANTWORTUNG ZU KONTROLLIEREN
UNKLARHEITEN UND MASSABWEICHUNGEN SIND SOFORT DER ÖRTLICHEN BAULEITUNG ZU MELDEN

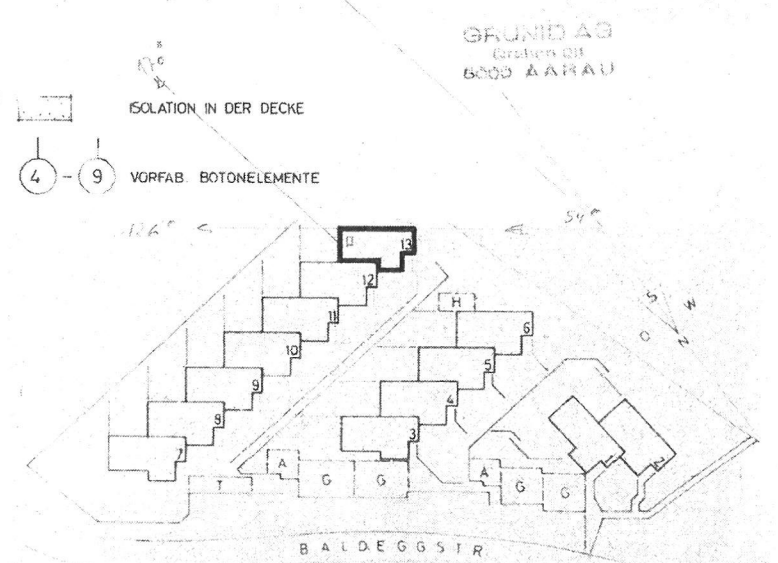

BAUHERR: GRUND AG BAHNHOFSTR. 10 5000 AARAU		ARCHITKTURBURO O. MEIER TEL. 060 17 17	
OBJEKT: 13 TERRASSENHÄUSER IM EICHTAL BADEN 79-385		LINDENHOFSTR. 8 8180 BULACH	
ERDGESCHOSS		SACHBEARBEITER	
HAUS 13		DATUM: 17.80	GEZEICHNET
PL. NR. 20-35		23.7.80 18.9.80	27.5.81
MST. 1:50		PL. GR. 84/60	

1:100


Aufstellung Wärmepumpe ausser
Abstände Lärm

- ① Abstand Eigendlärm
② Abstand Fenster Nachbar
über Eck + Höhenversatz

STADT BADEN
Abteilung Bau
-2. Juli 2026

ING. HOCHULI AG
Martinsbergstr. 5, 5400 Baden
056 222 44 94
haustechnik@inghochuli.ch
Sanitär - Heizung- Alternativenanlagen

11.6.26

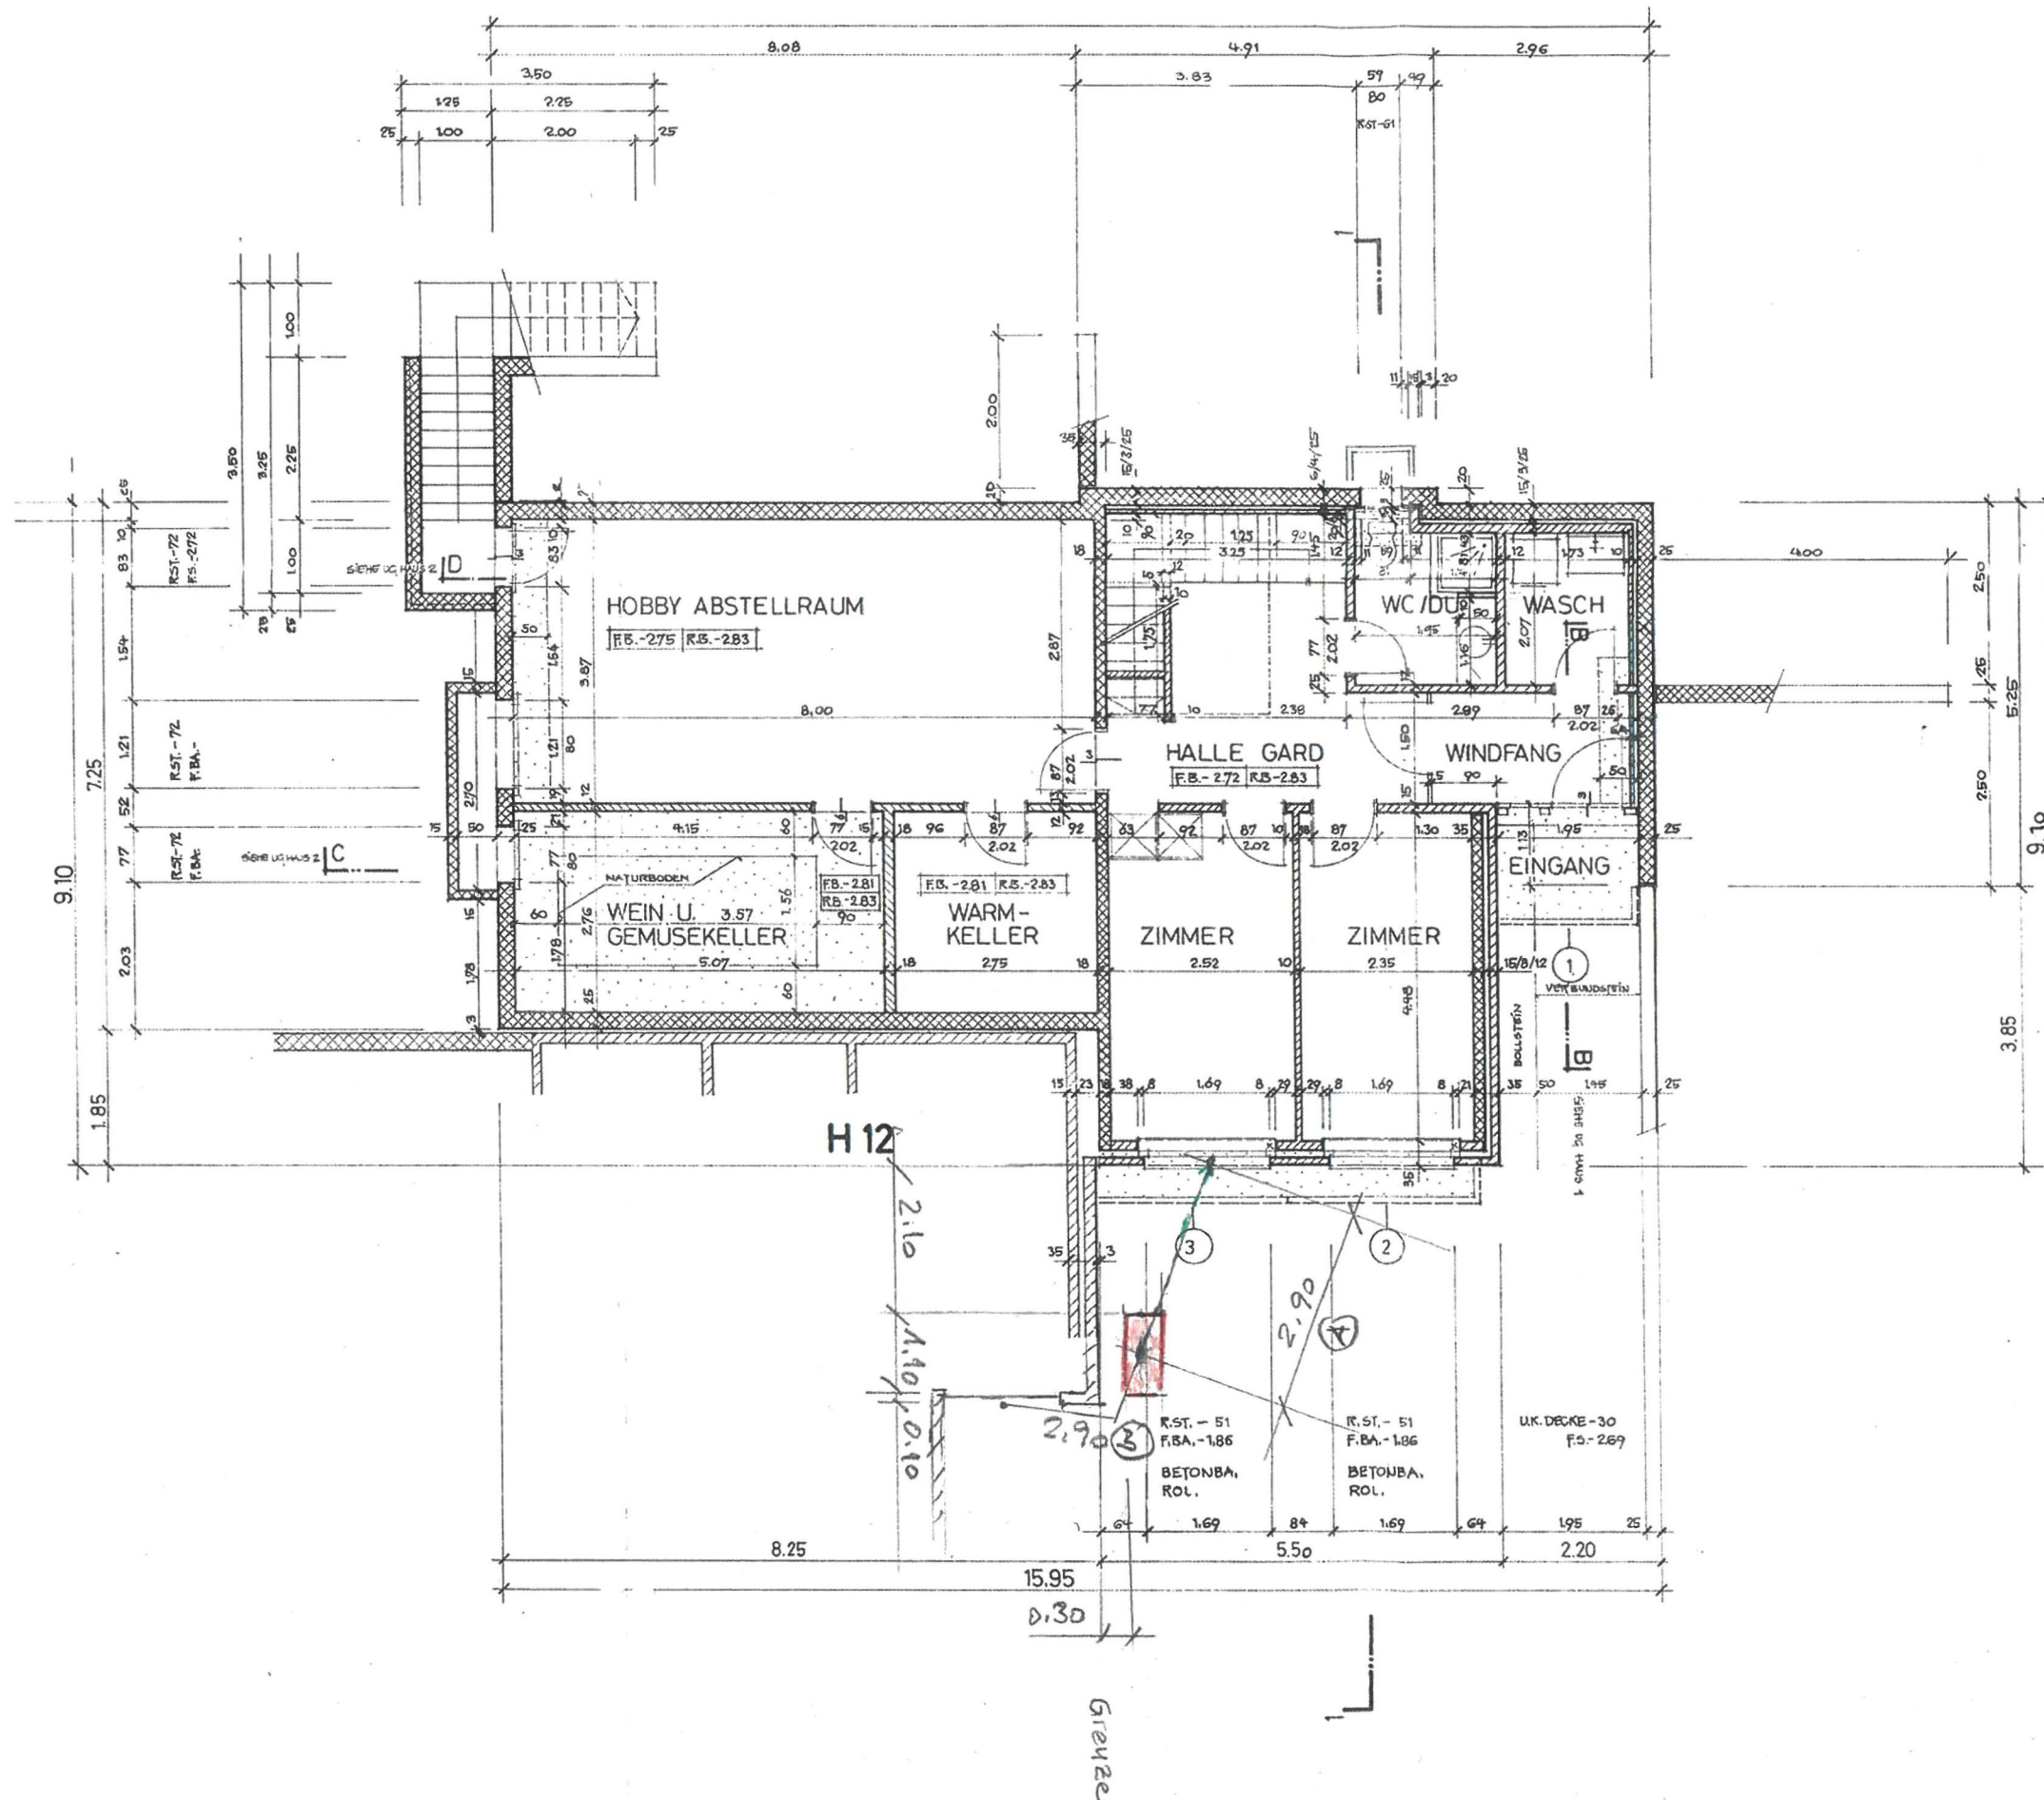

PLANKOTEN

± 0.00 = 511.35

M.Ü.M.

OK FERTIGER BODEN
OK ROHER BODEN

TÜRHOHEN: AB OK HÖHEREM FERT. BODEN, BEZW AB OK SCHWEL
BIS UK ROHER STURZ

FENSTERHOHEN: AB OK FERT. BANK, BEZW AB OK FERT. BRUSTUNG
BIS UK ROHER STURZ

PLANLEGENDE

1 2 

VORFABR. BETONELEMENTE

1 2 

BACKSTEIN / ZELLTON

1 2 

KALKSANDSTEIN

1 2 

GIPSPLATTEN

1 2 

00

DECKENDURCHBRUCH

BD

BODENDURCHBRUCH

MS

MAUERSCHLITZ

MD

MAUERDURCHBRUCH

BR BA

BRUSTUNG - BANK

ZT

SCHWELLE

5/RT

ZARGEN / RAHMENFÜHRUNG

R

RADIATOR

HW

HEIZWAND

KONV

KONVEKTOR

K

KURBELSEITE


ALLE MASSE SIND ROHMASSE - EV. FERTIGMASSE SIND SPEZIELL BEZEICHNET

ALLE MASSE SIND VOM UNTERNEHMER AUF EIGENE VERANTWORTUNG ZU KONTROLLIEREN

UNKLARHEITEN UND MASSABWEICHUNGEN SIND SOFORT DER ÖRTLICHEN BAULEITUNG ZU MELDEN

Frei-Kalt 11e

- ISOLATION IN DECKE
1-3 VORFABR. BETONELEMENTE

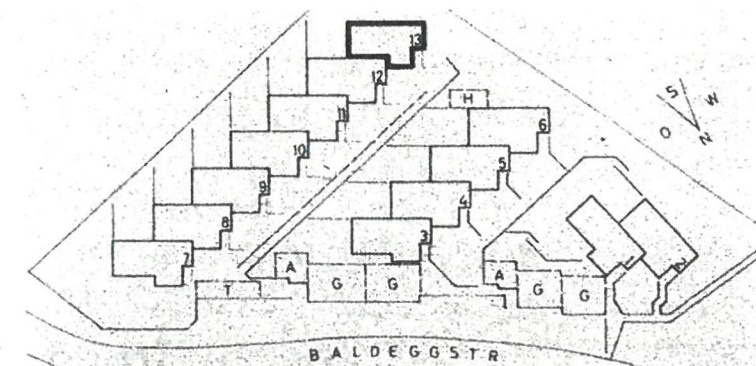

BAUHERR: GRUND AG BAHNHOFSTR. 10 5000 AARAU	ARCHITEKTURBÜRO O. MEIER TEL. 060 LINDENHOFSTR. 8 8100 BÜL
OBJEKT: 13 TERRASSENHÄUSER IM EICHTA BADEN 79-385	SACHBEARBEITER
UNTERGESCHOSS HAUS 13	DATUM 23.7.80 21.8.00, 21.7.02



M. Ü. M.

FENSTERHÖHEN: AB OK FERT BANK, BEZW. AB OK FERT BRUSTUNG
BIS UNTERER STURZ

ALLE MASSE SIND ROHMASSE - EV. FERTIGMASSE SIND SPEZIELL BEZEICHNET.
ALLE MASSE SIND VOM UNTERNEHMER AUF EIGENE VERANTWORTUNG ZU KONTROLLIEREN
UNKLARHEITEN UND MASSABWEICHUNGEN SIND SOFORT DER ORTLICHEN BAULEITUNG ZU MELDEN

VORFABR. BETONELEMENTE

