


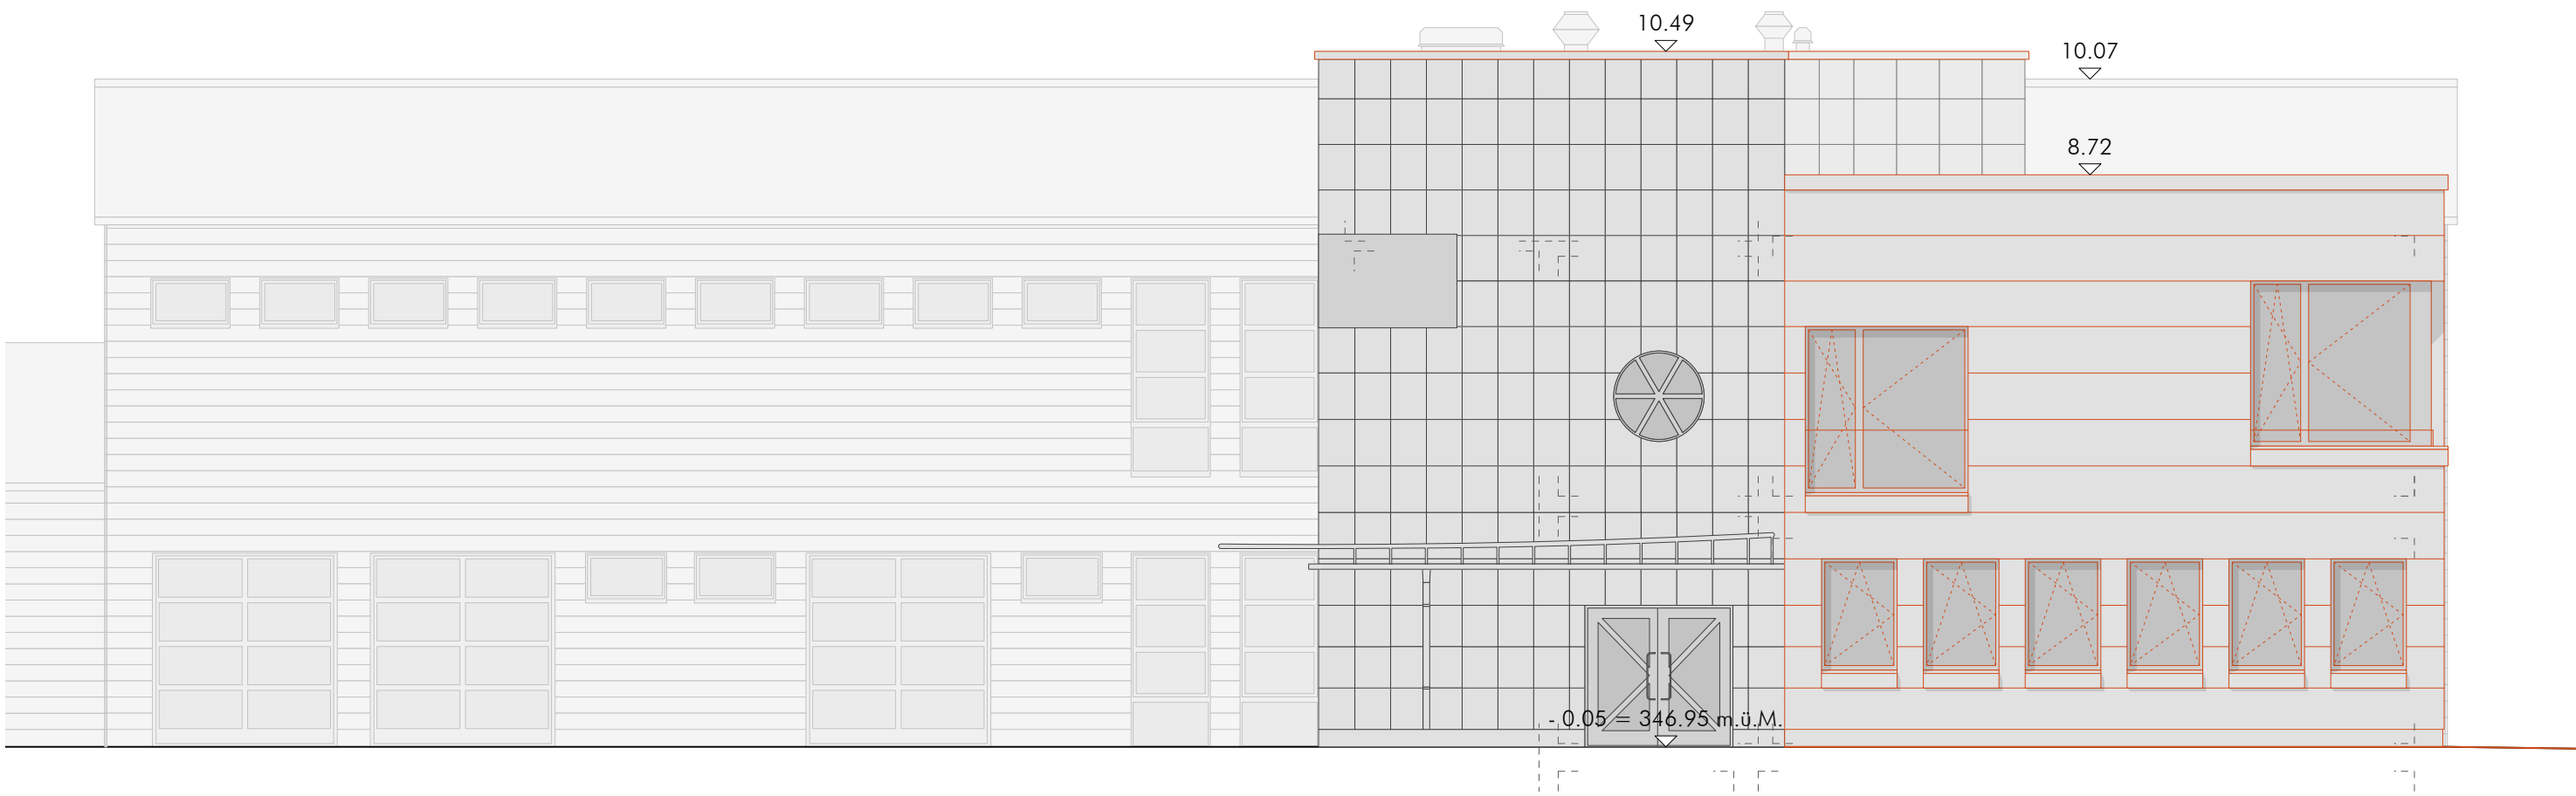


Ansicht Südost




Ansicht Nordwest




Ansicht Nordost

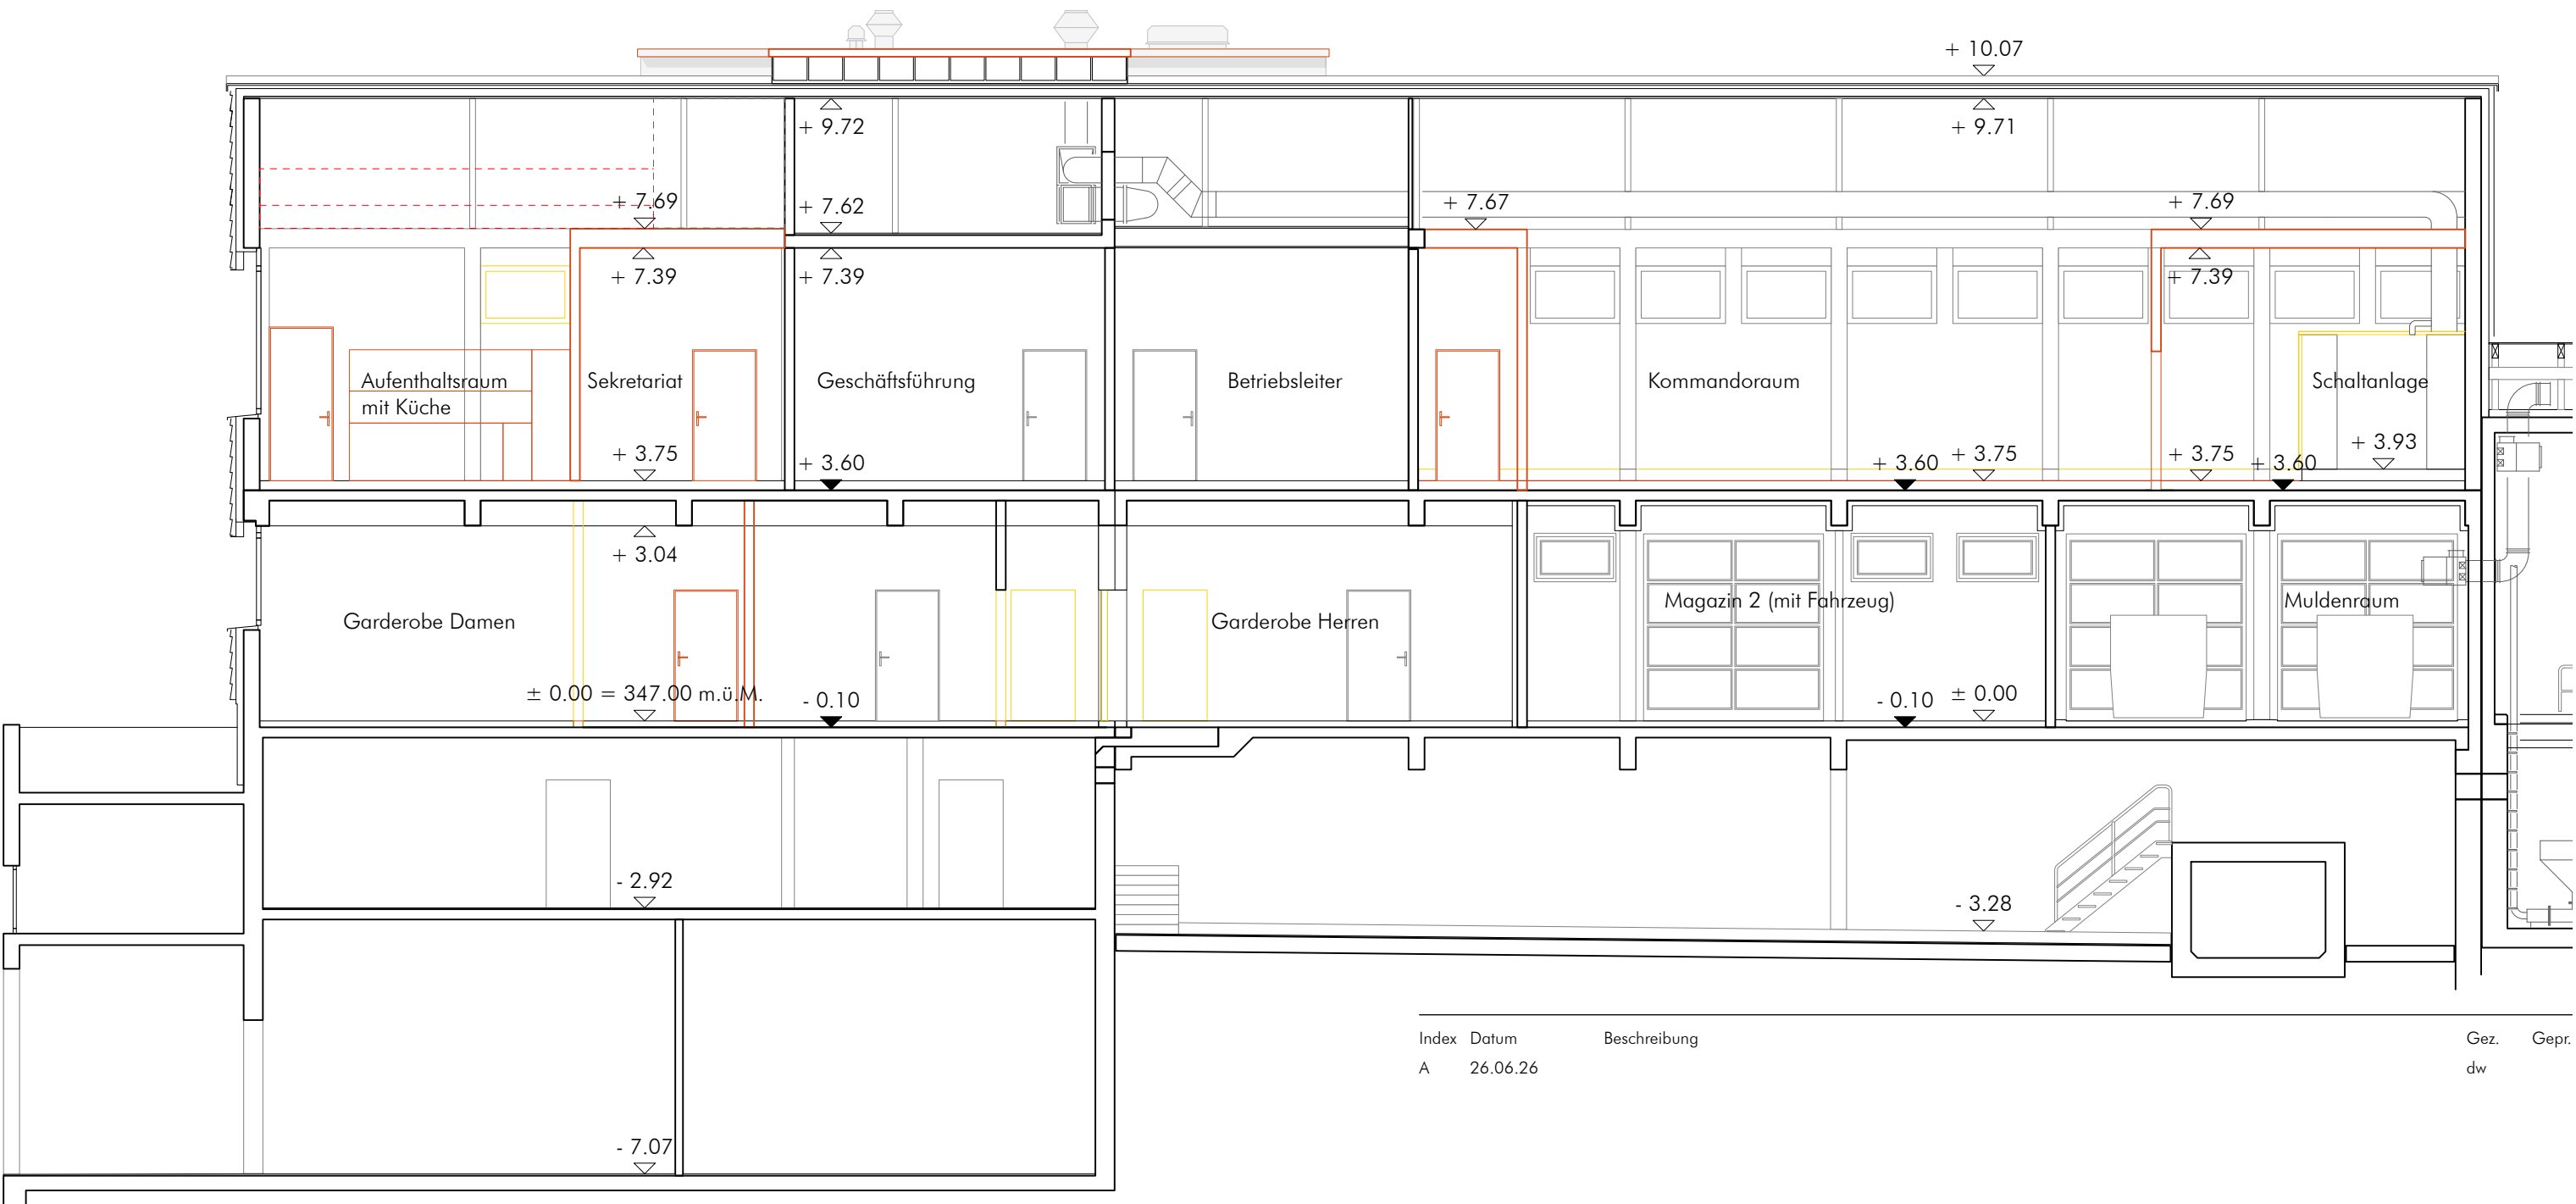

Schnitt A

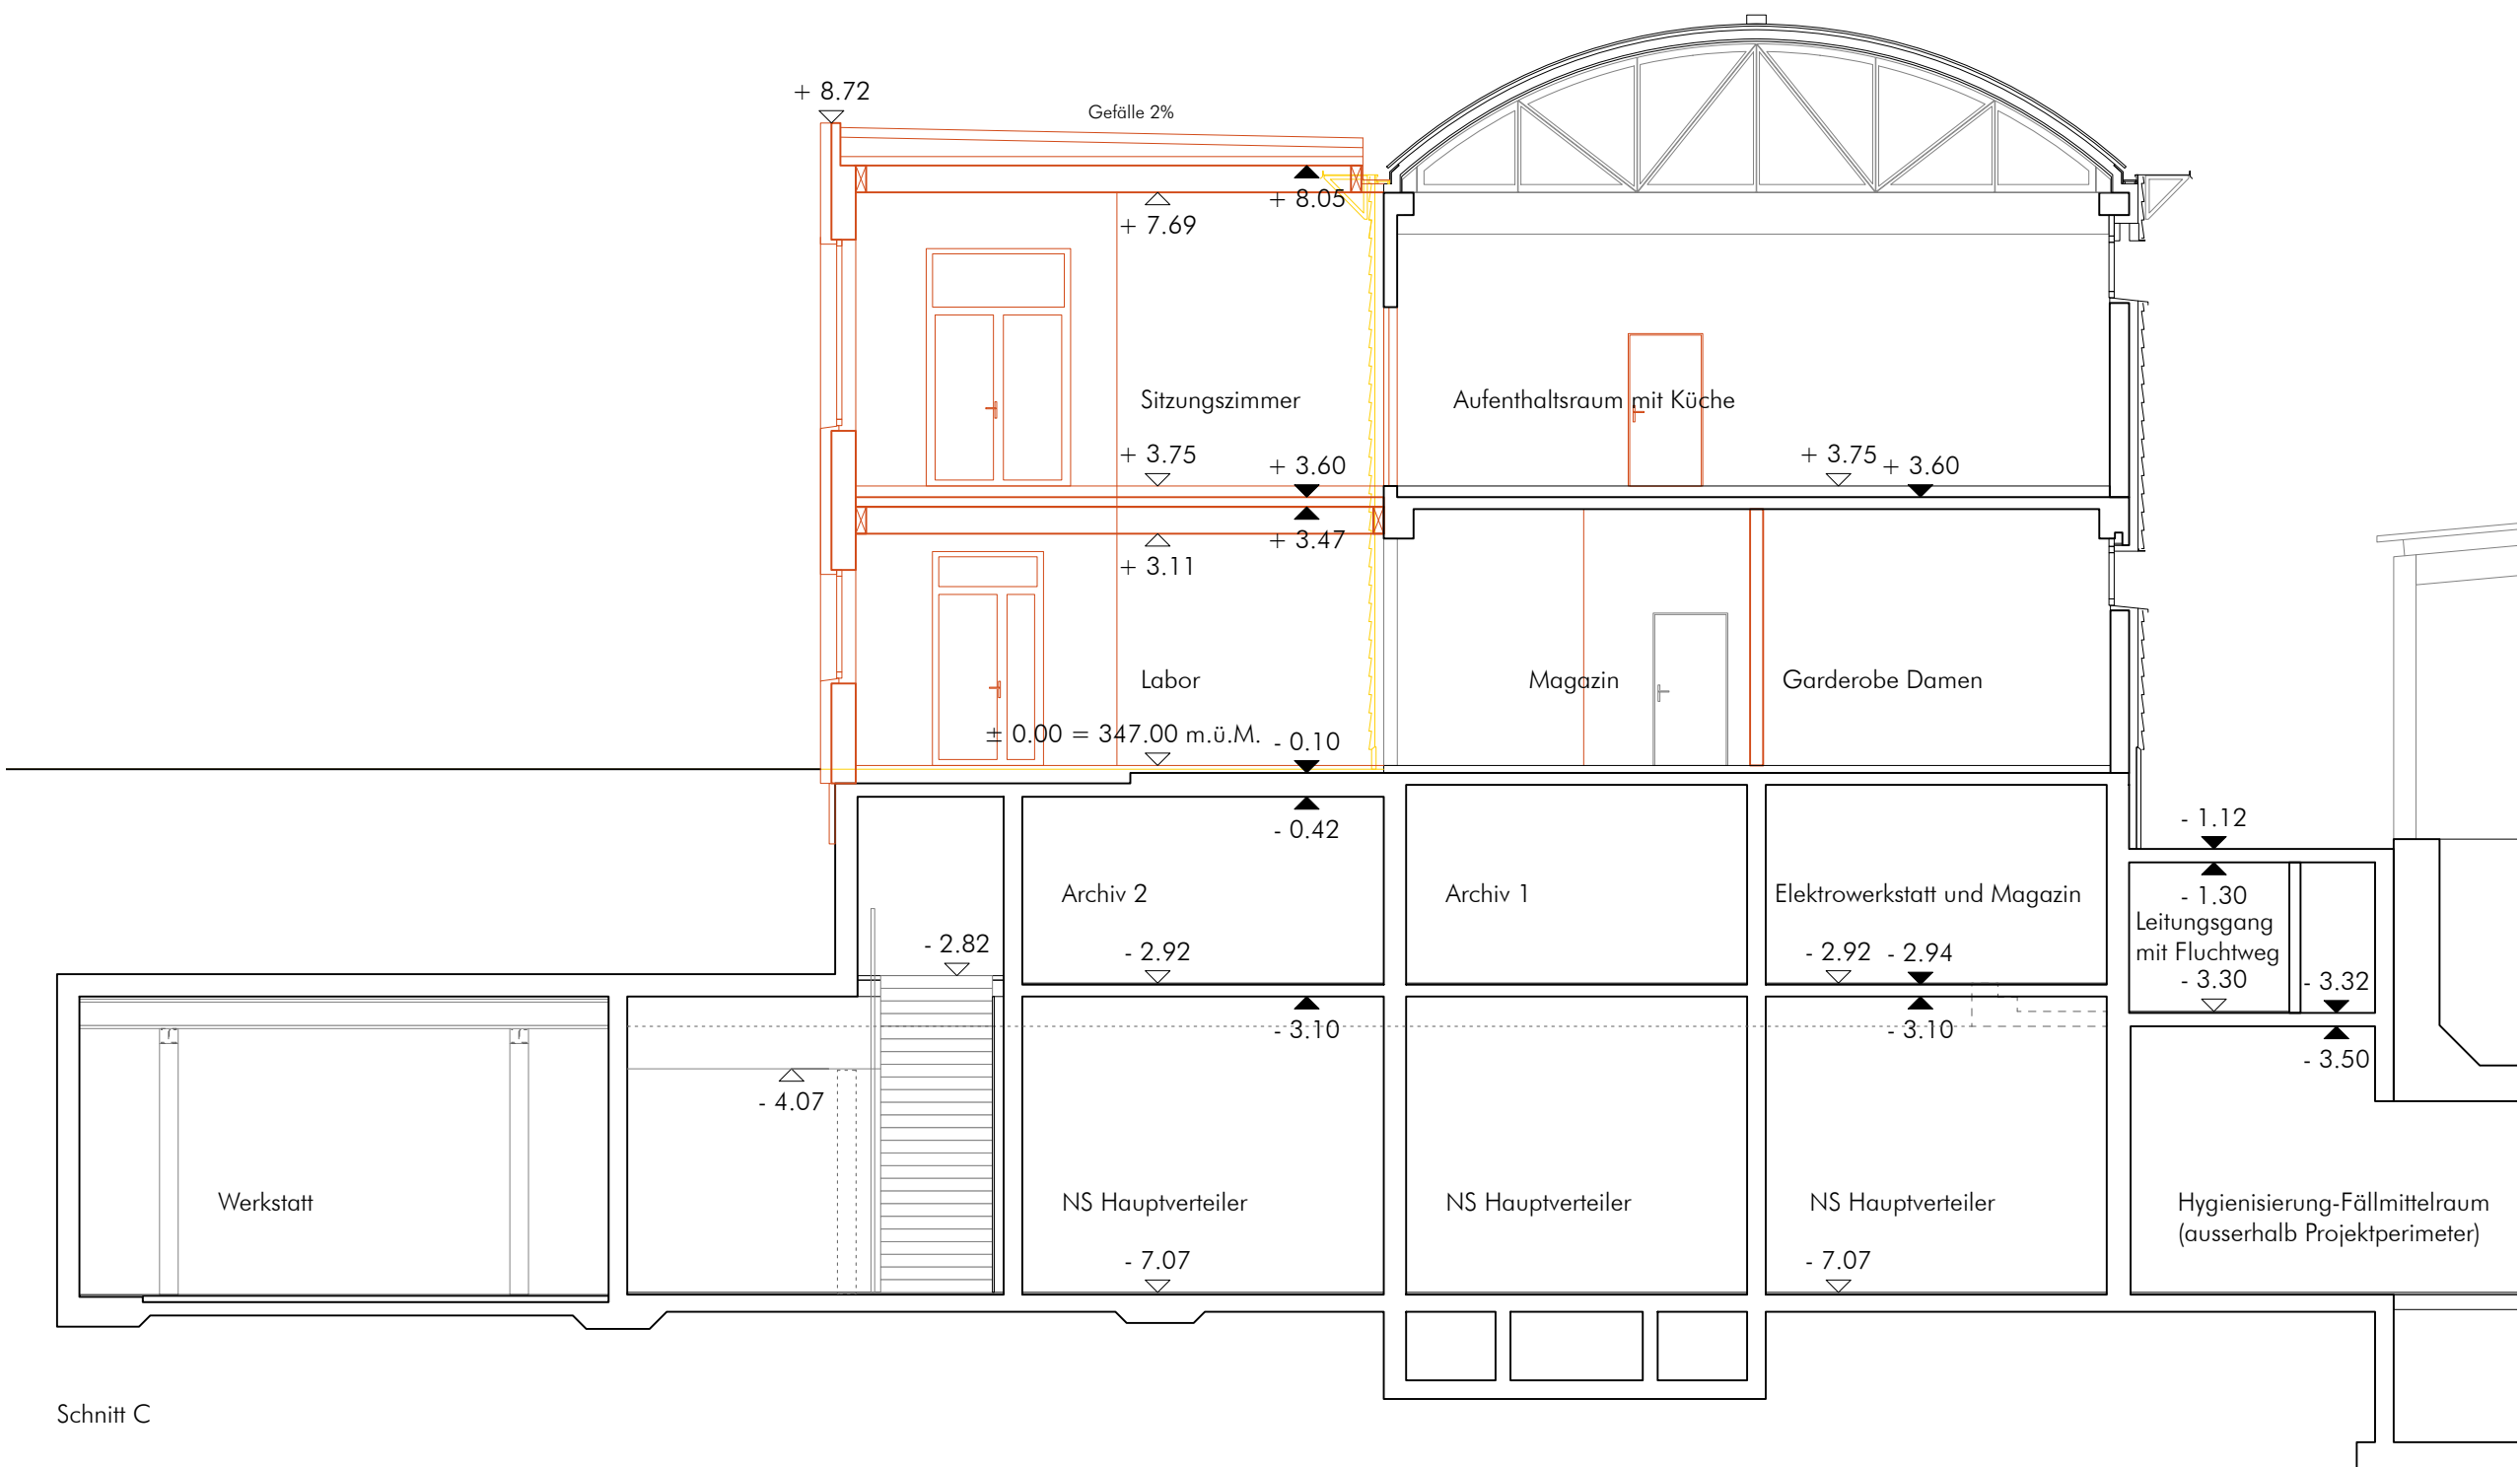

Schnitt C

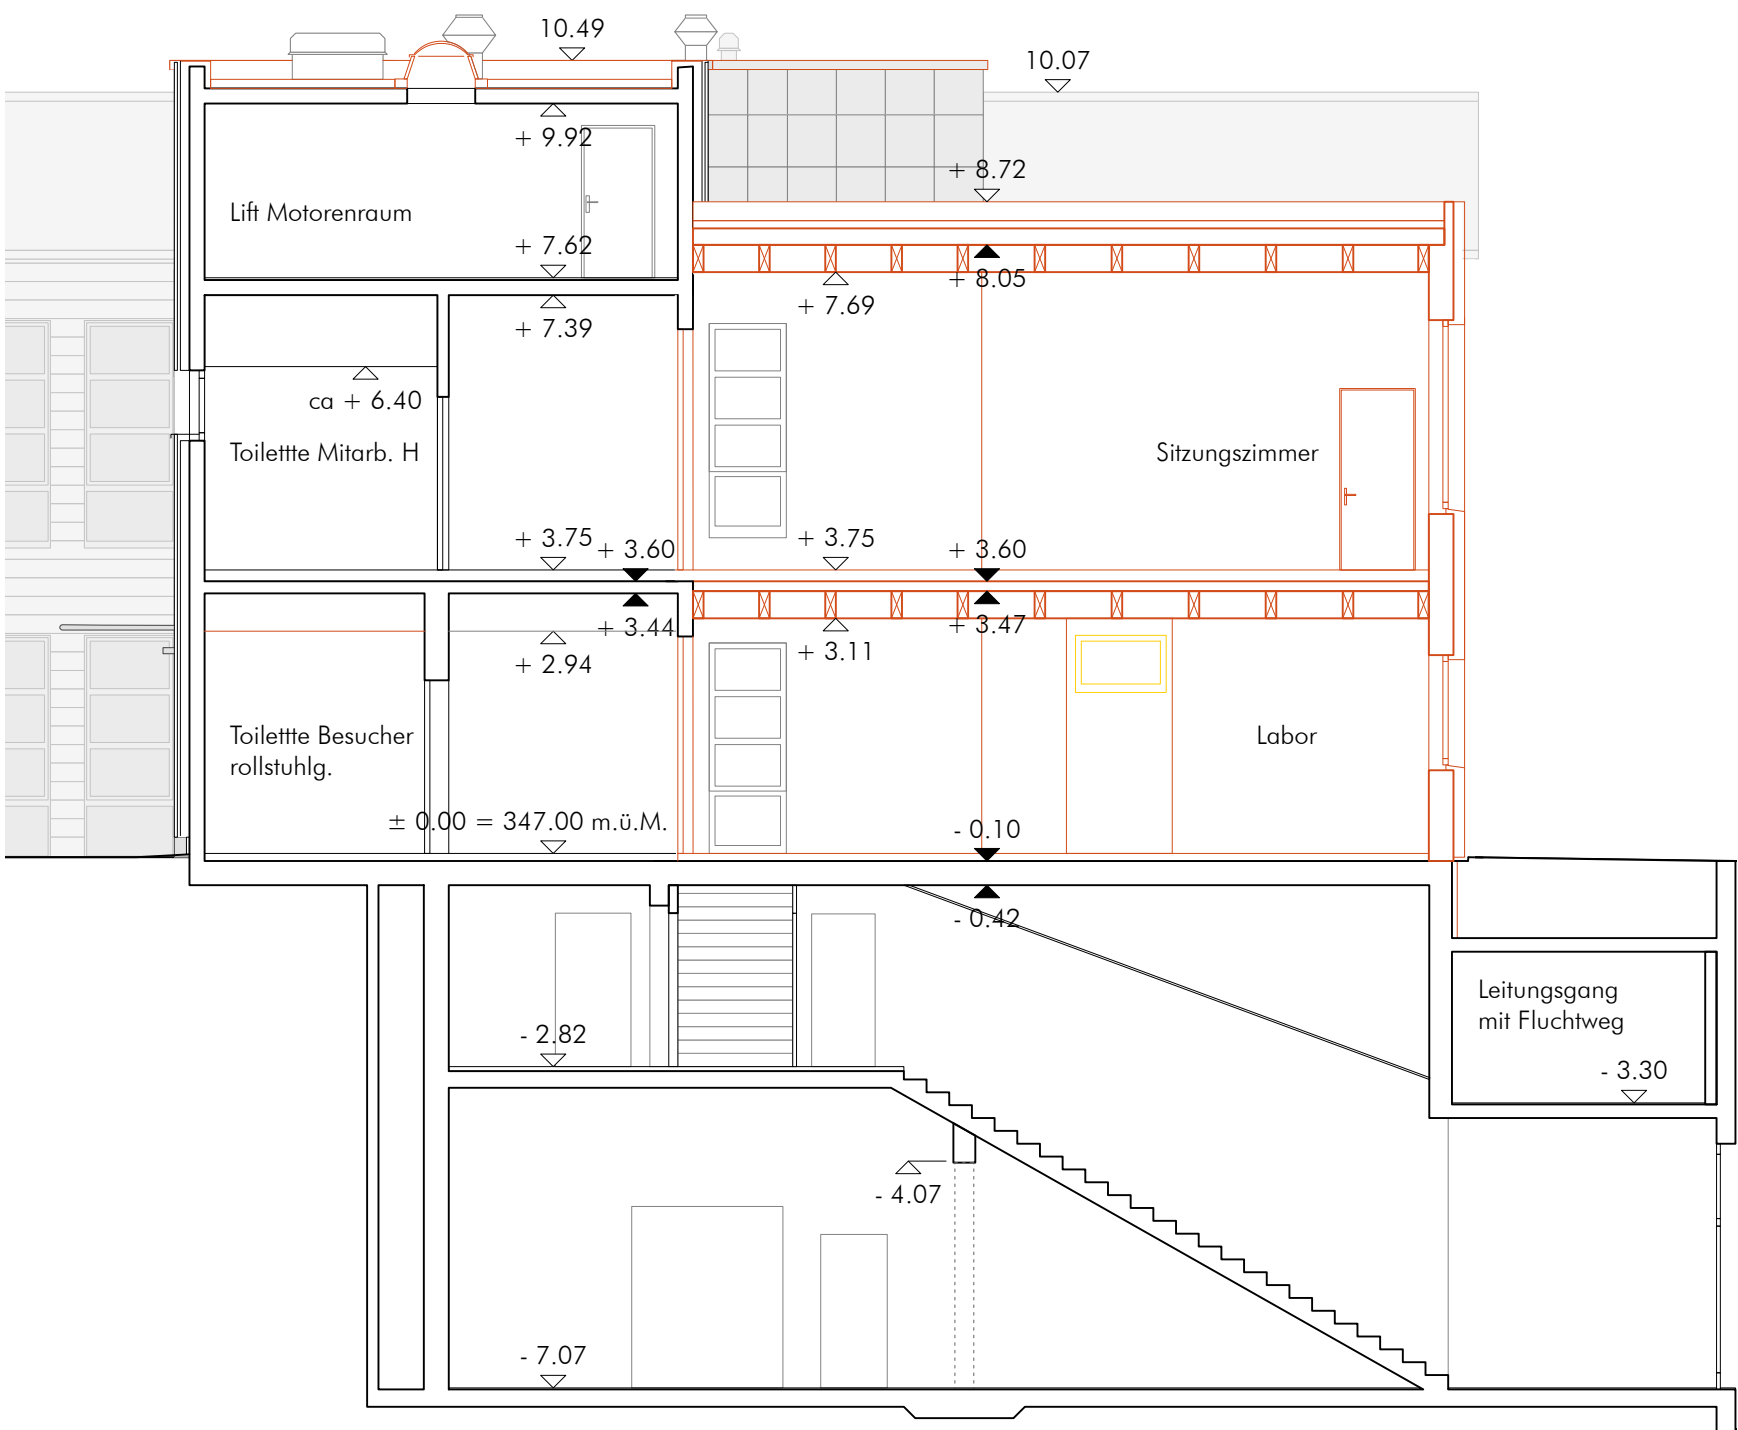

Schnitt B

Grundeigentümer
Grundstück-Nr 7243/
Bauherrschaft

Abwasserverband Region Baden Wettingen ABW, Turgi

Projektverfasser

Eglin Partner Architekten AG

Legende:

- Neubau
- Abbruch
- Bestand

±0.00 = 347.00 m.ü. M.

WERTERHALT UND ERWEITERUNG ARA LAUFÄCKER

Abwasserverband Region Baden Wettingen, ARA Laufäcker, 5300 Turgi

SCHNITTE, ANSICHTEN

EGLIN PARTNER ARCHITEKTEN
Dipl. Arch. ETH/SA/ARB/SWB
Bruggstrasse 37 A, 5400 Baden
+41 56 560 40 40 ara@eparch.ch

BAUEINGABE

MST: 1:100 @ A1
DATUM: 26.06.26
180_BE_100.03 A