


Fortluft
über Dach

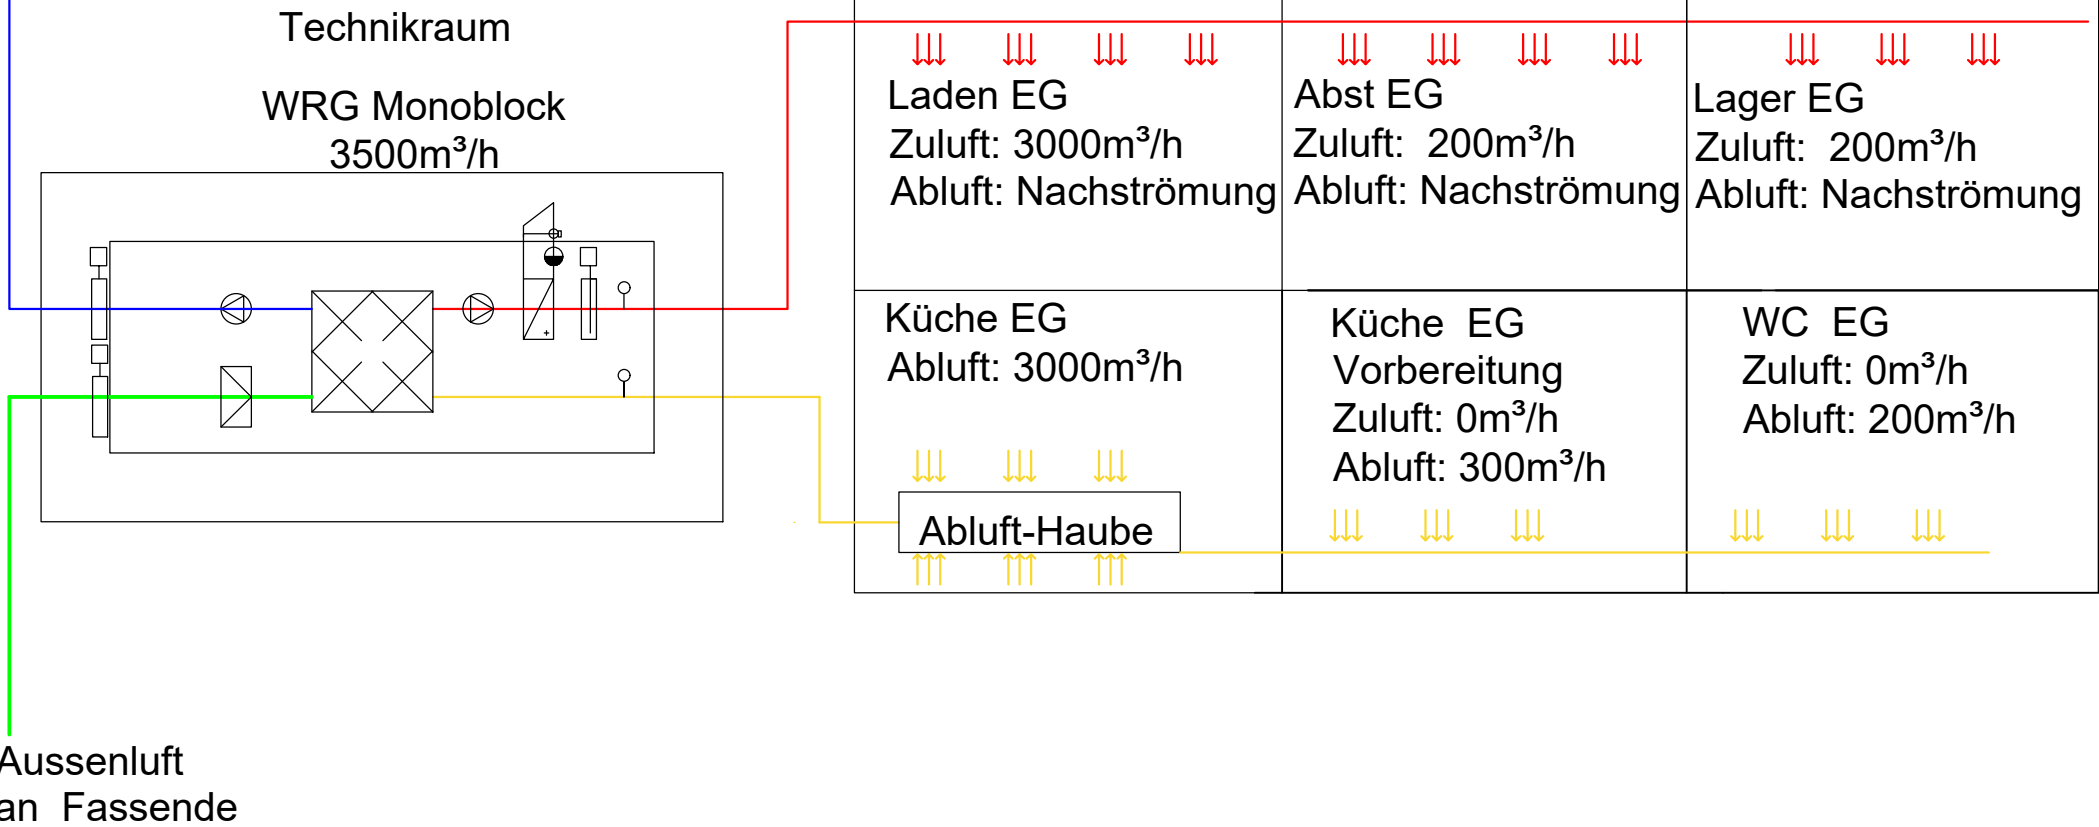

Ausführung Lüftung Prinzipschema

Restaurant Gallo Nero Bahnhofstrasse 4 5400 Baden

- Legende:
- ZUL → Zuluft
 - ABL → Abluft
 - AUL → Aussenluft
 - FOL → Fortluft

Schaffhauserstrasse 73
8472 Seuzach
info@neotechsystem.ch
www.neotechsystem.ch
079 666 36 30 / 076 488 53 84 / 079 751 26 56



Format A3
Gezeichnet
Datum
Revision
Plan Nr.

Geprüft :
Layout Nr.