


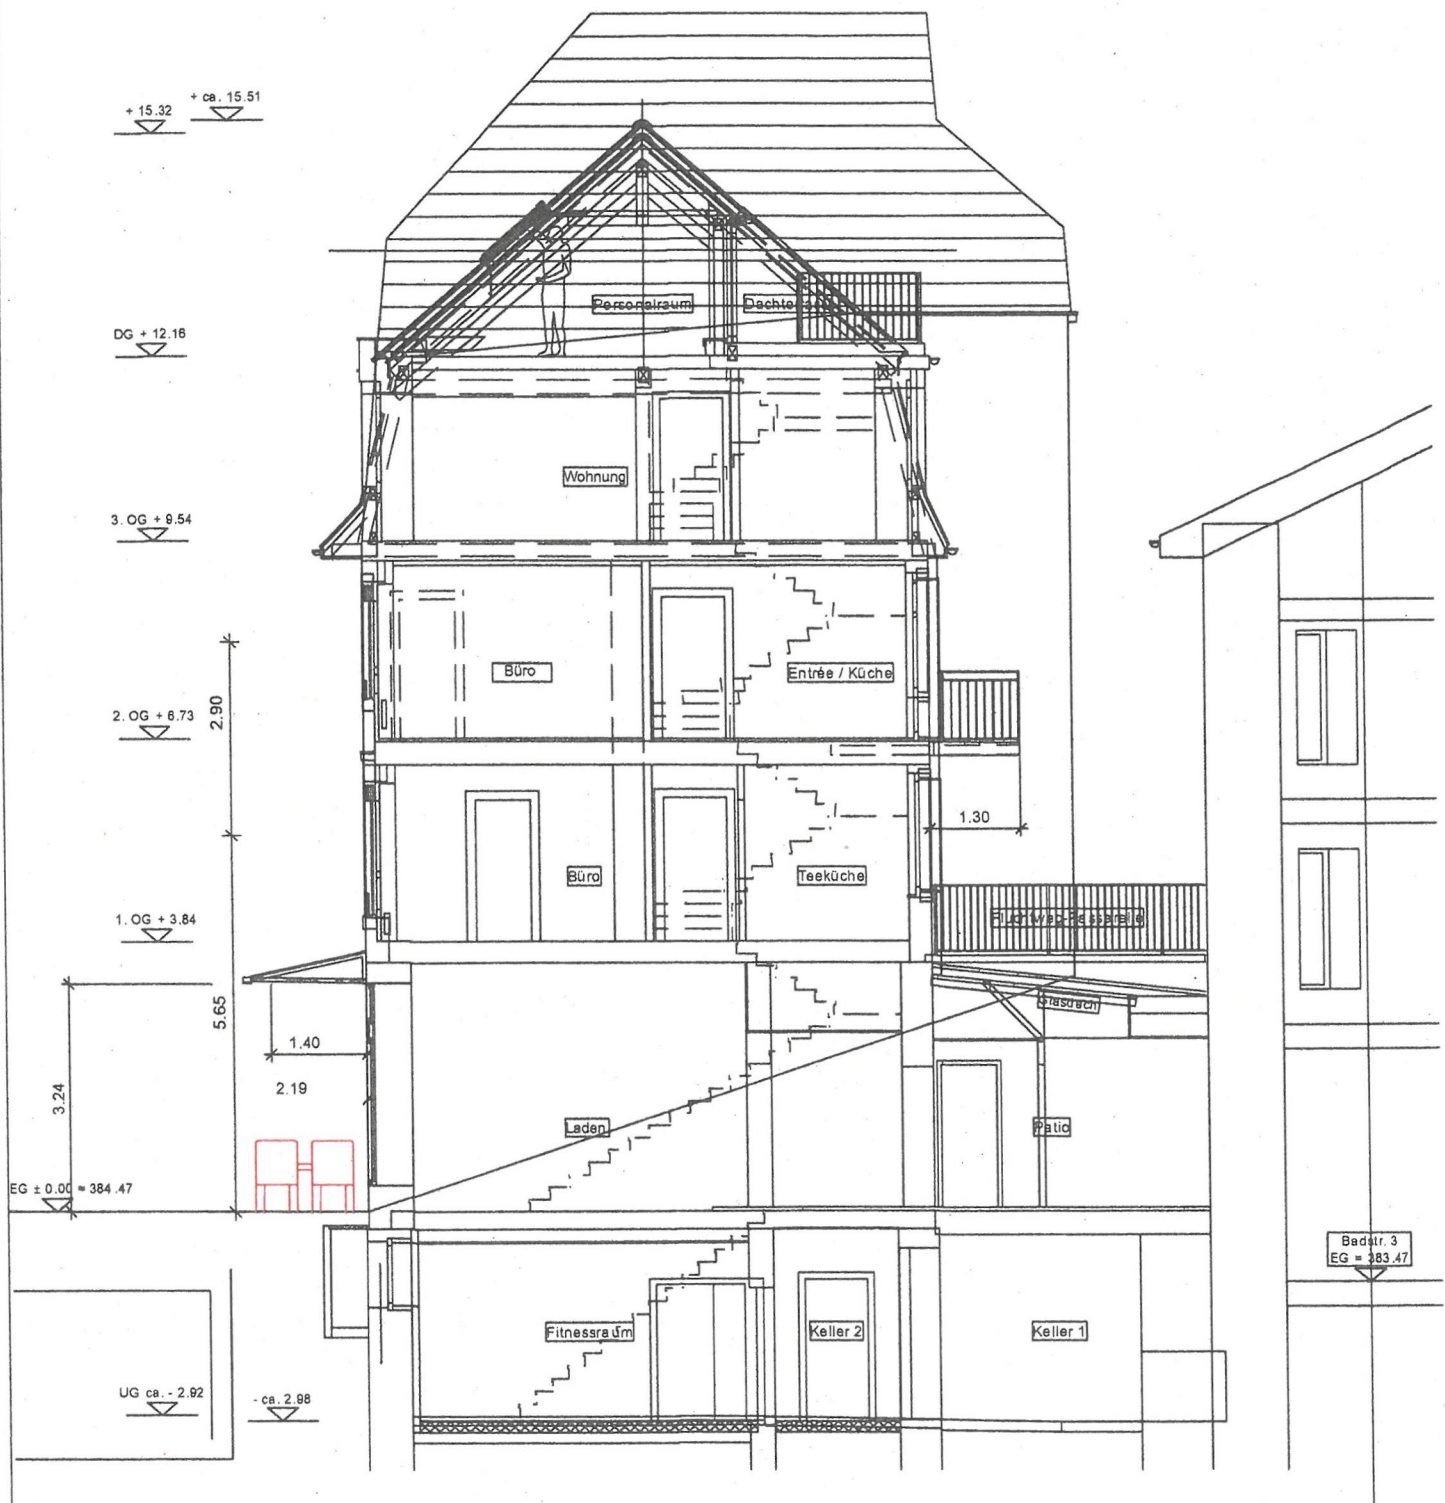

Hakki Özkul
Zuggerstrasse 17, 8805 Richterswil

Plan-Nr.: 2025.021-002

Restaurant Gallo Nero
Bahnhofstrasse 4, 5400 Baden

Massstab:	Format:
1:100	A4
Erstellt:	Gezeichnet:
03.07.2026	B. Tan
Bauleiter:	Projektleiter:
G. Villano	A. Güzelgün
Revidiert:	

Schnitt

Beilage zum Lärmschutznachweis

GA Ingenieure GmbH
Brandstrasse 26
8952 Schlieren

Telefon 044/ 310 22 82
Telefax 044/ 310 22 84

info@ga-ingenieure.ch
www.ga-ingenieure.ch

