




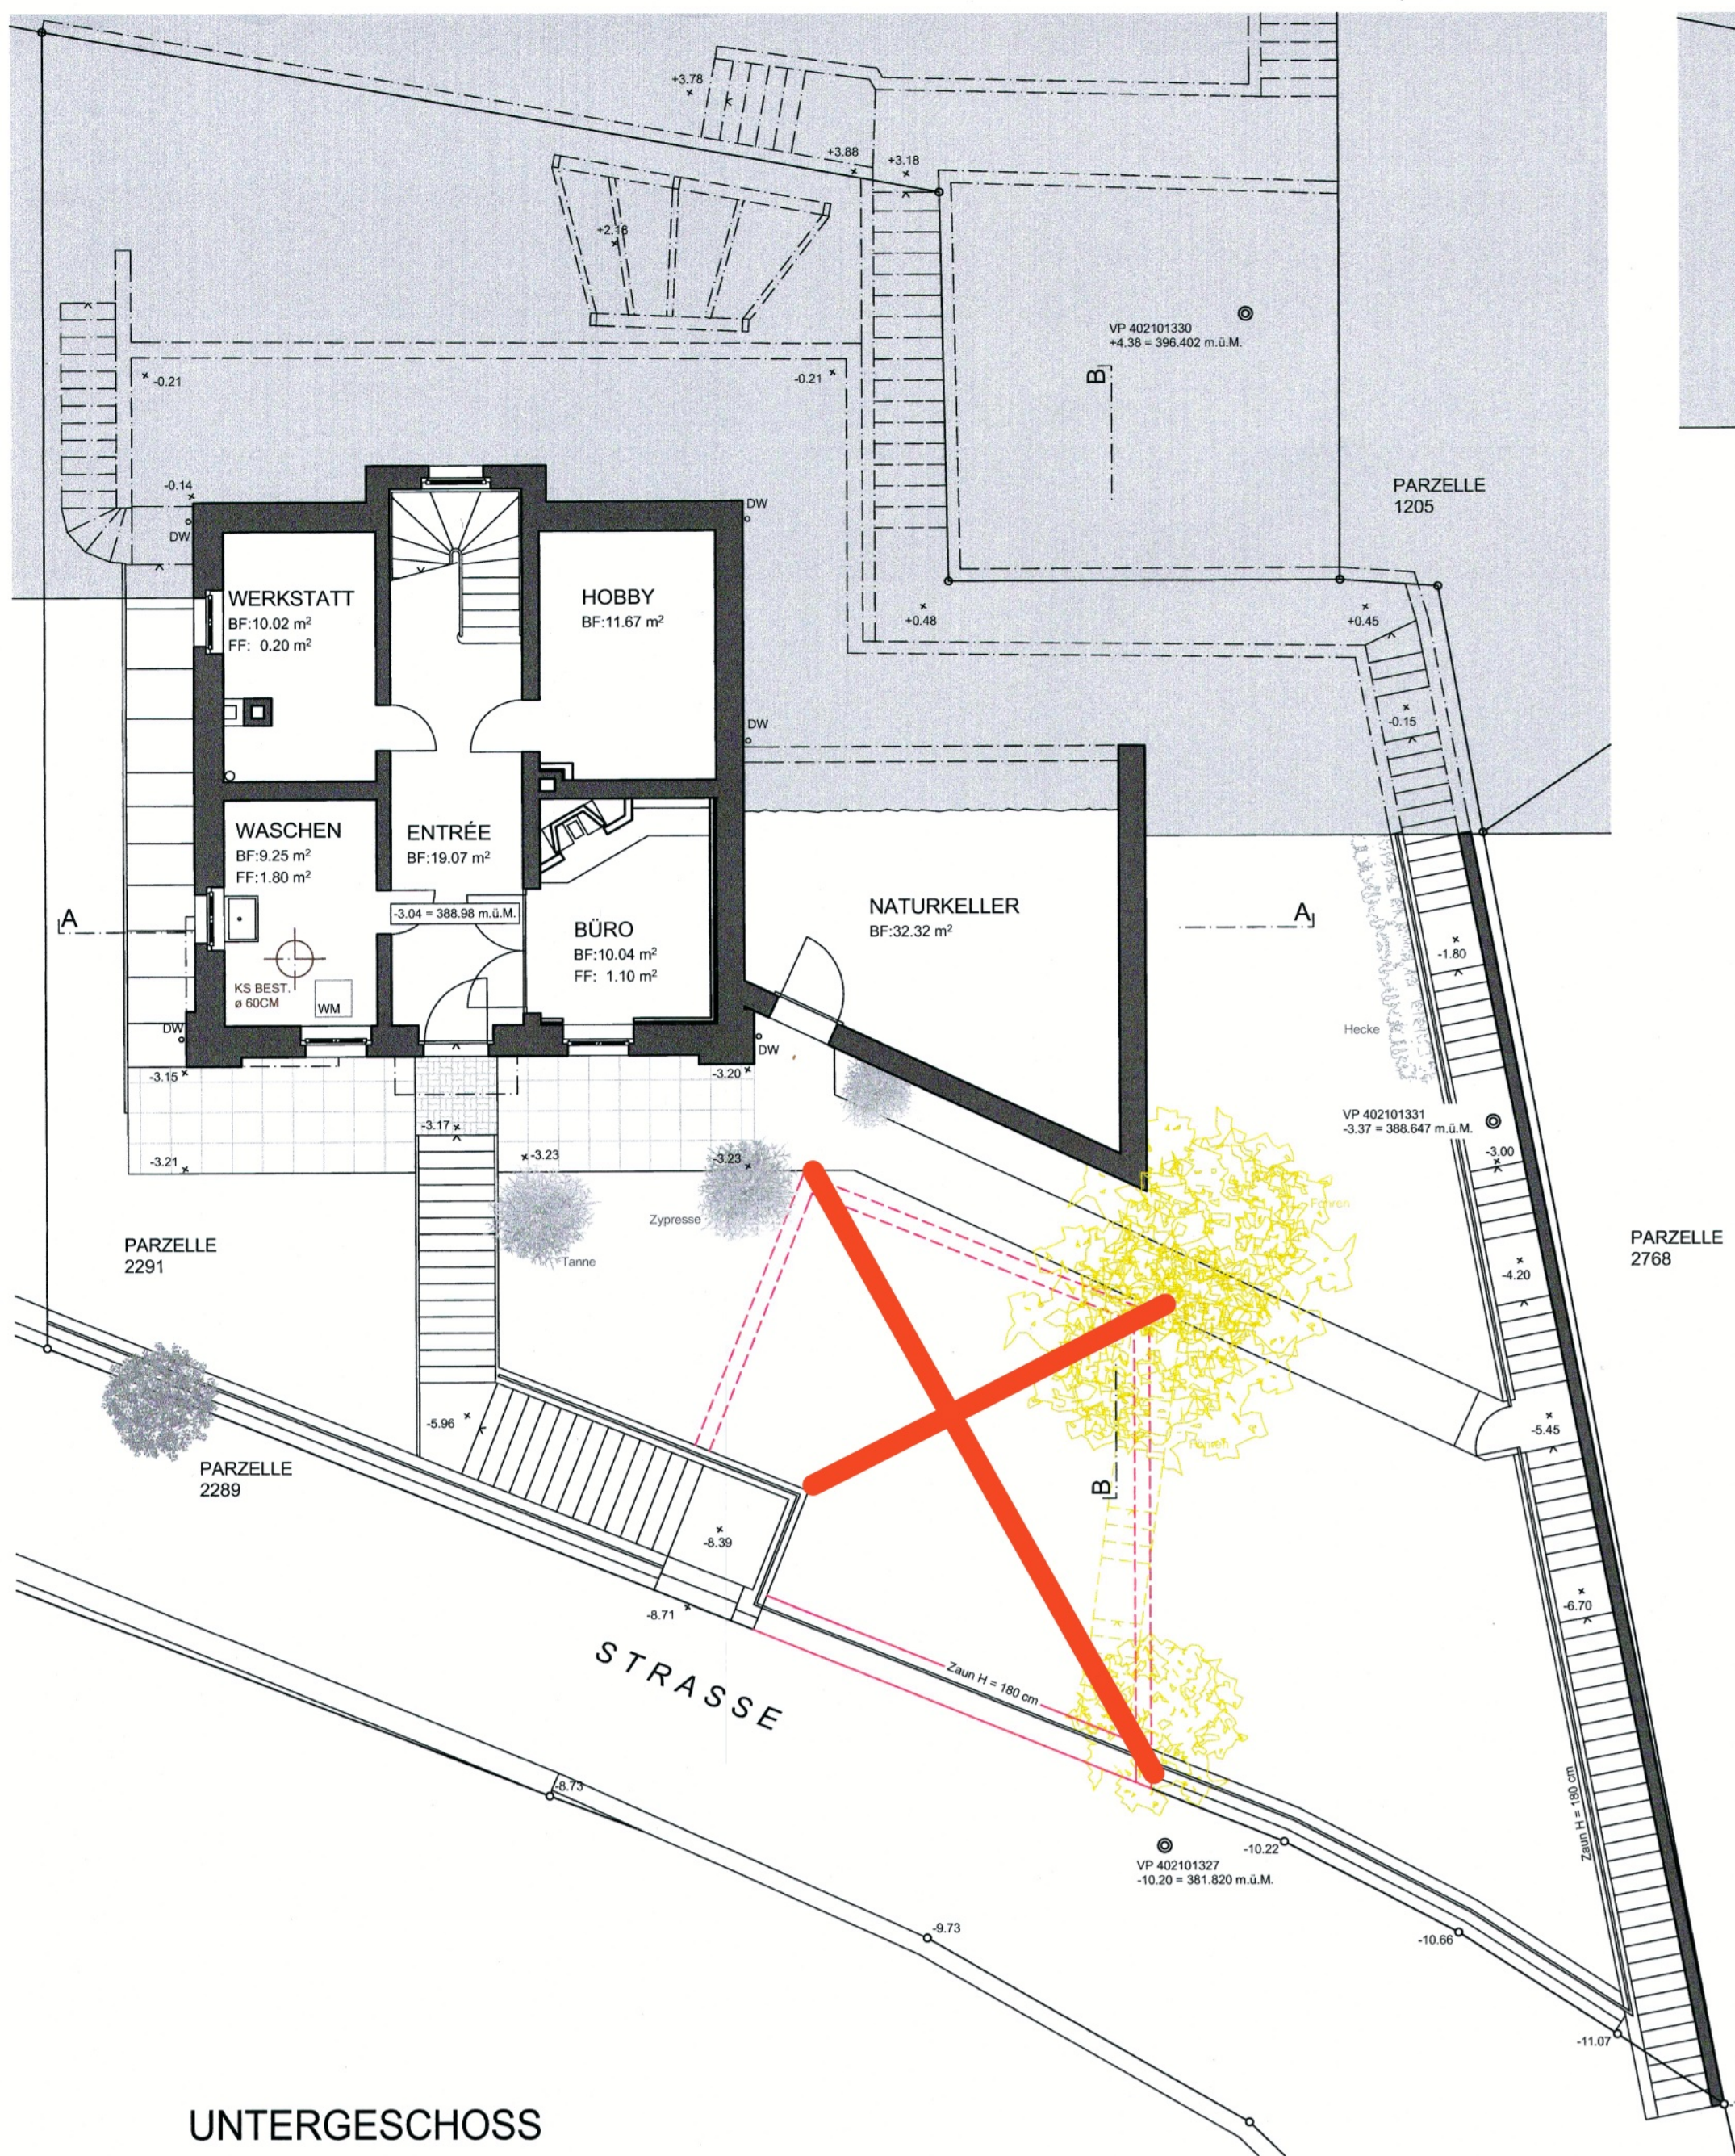


UNTERGESCHOSS

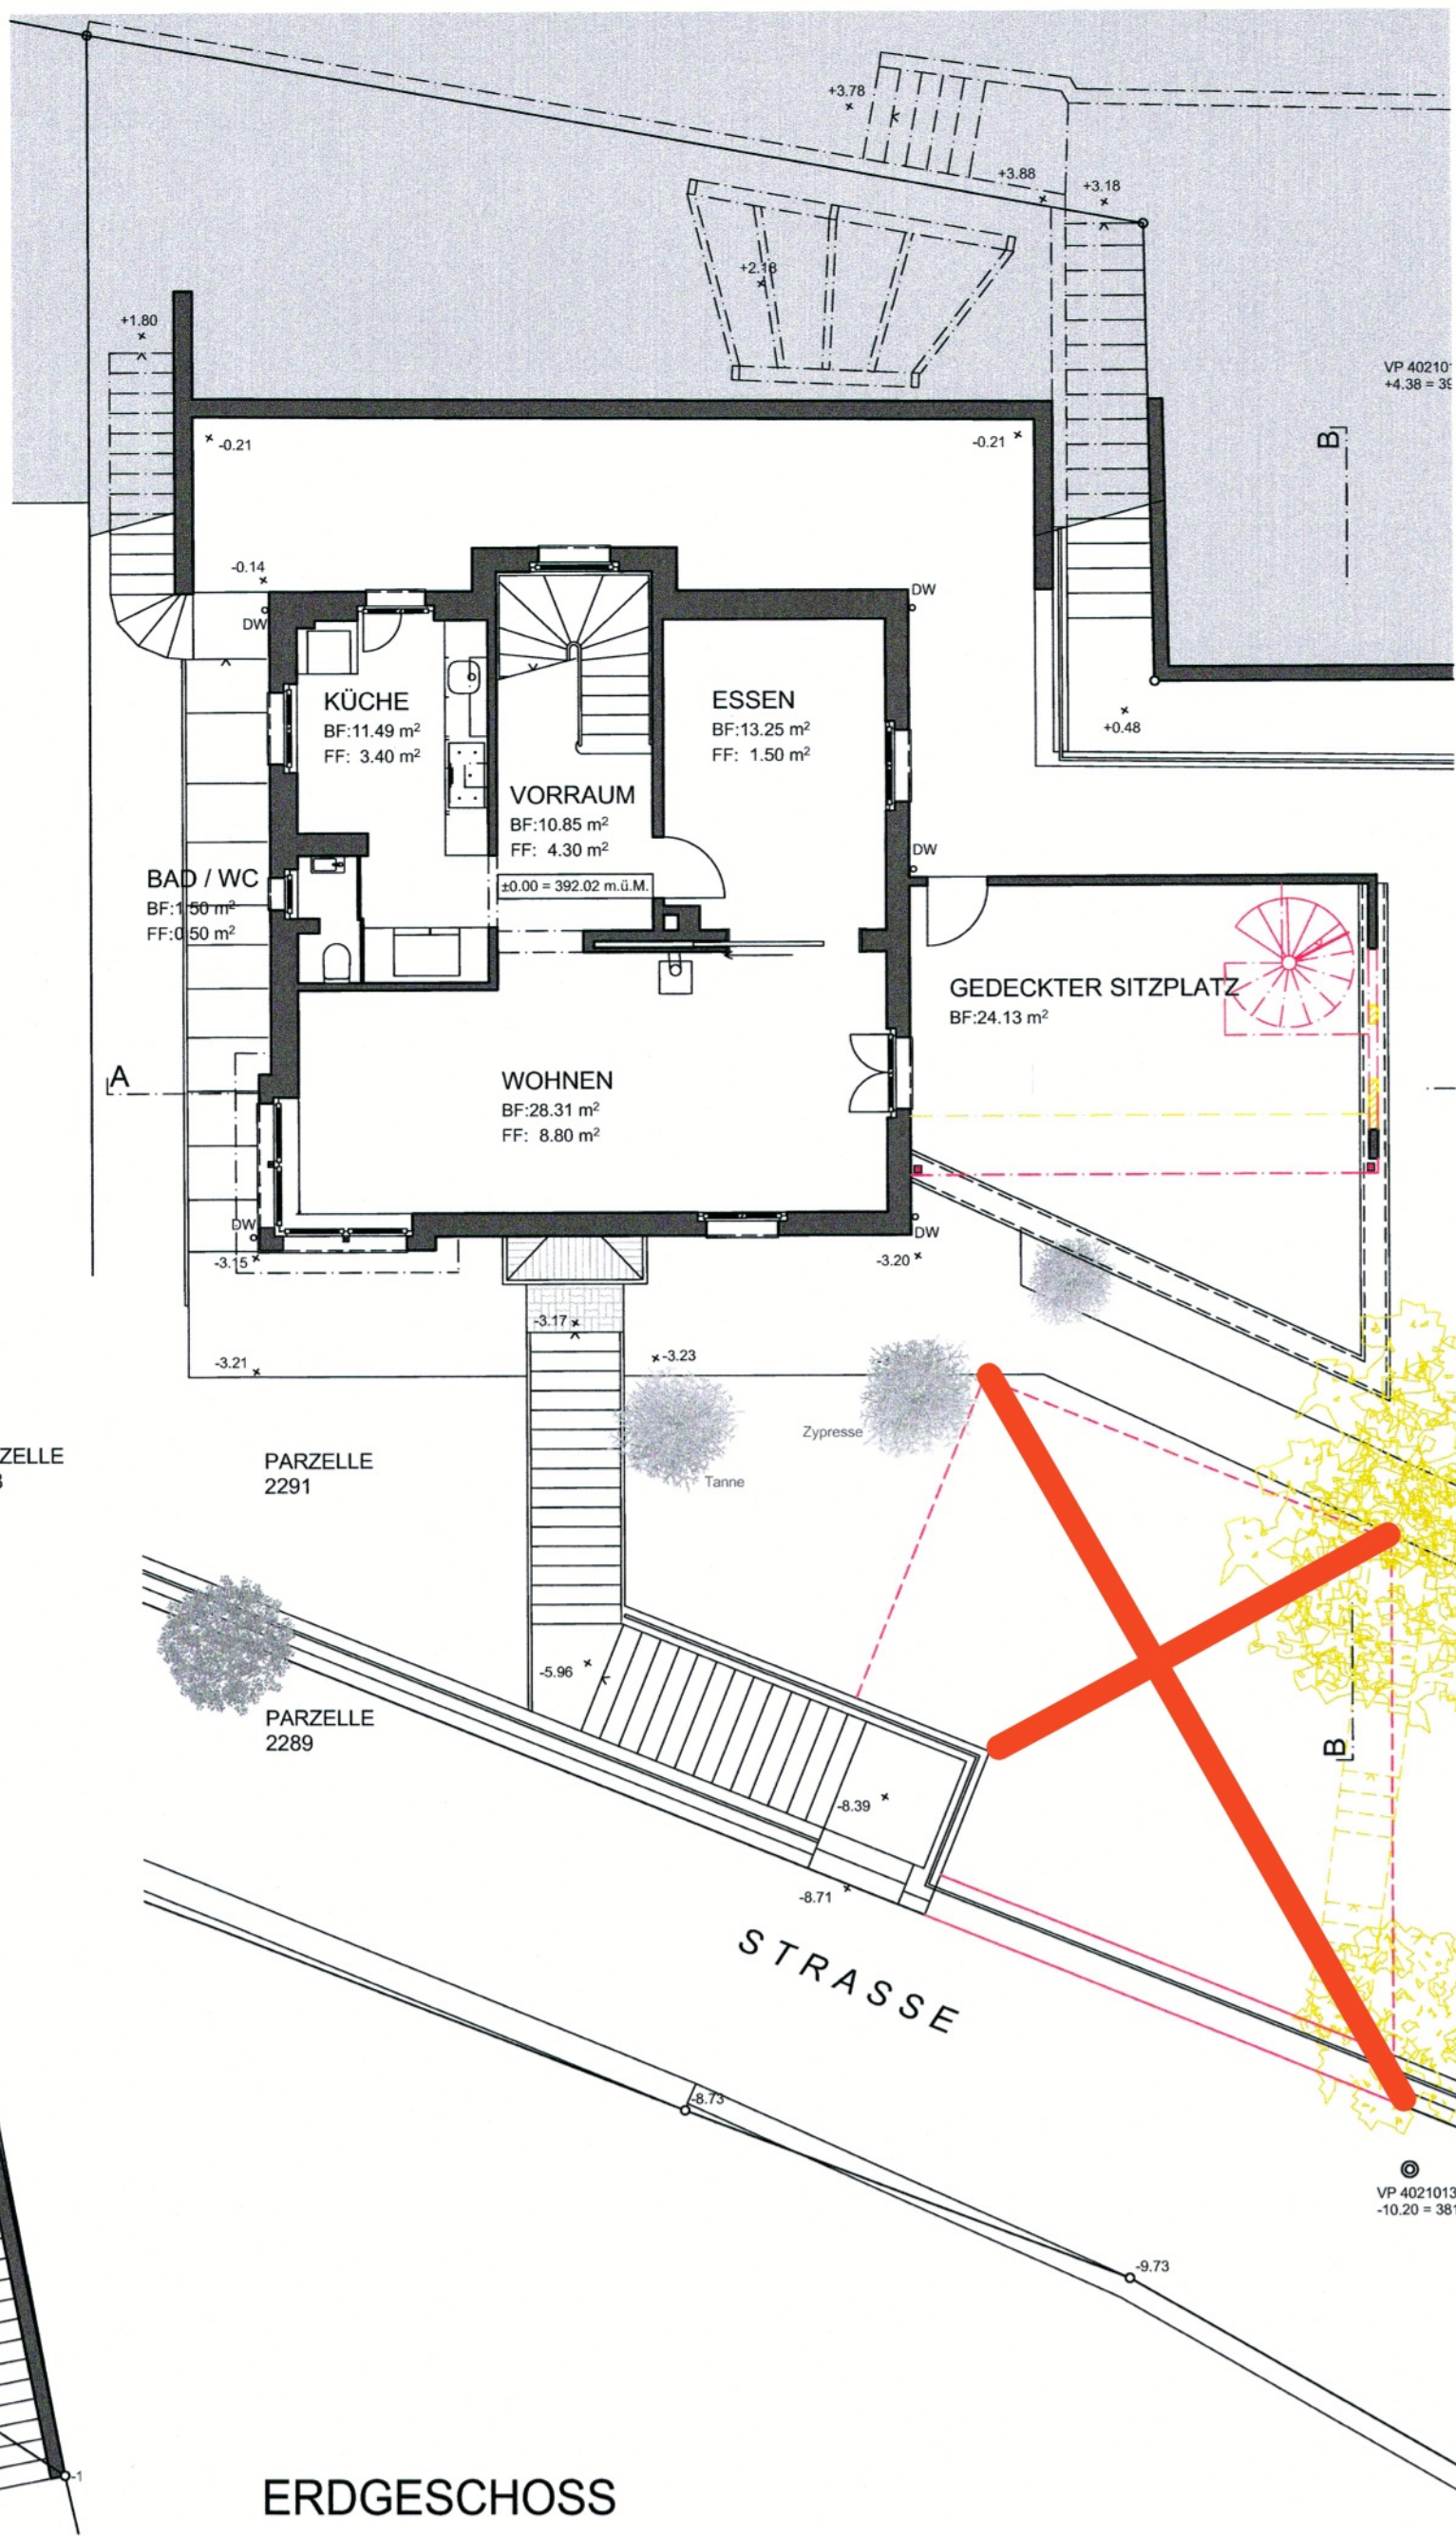


ERDGESCHOSS

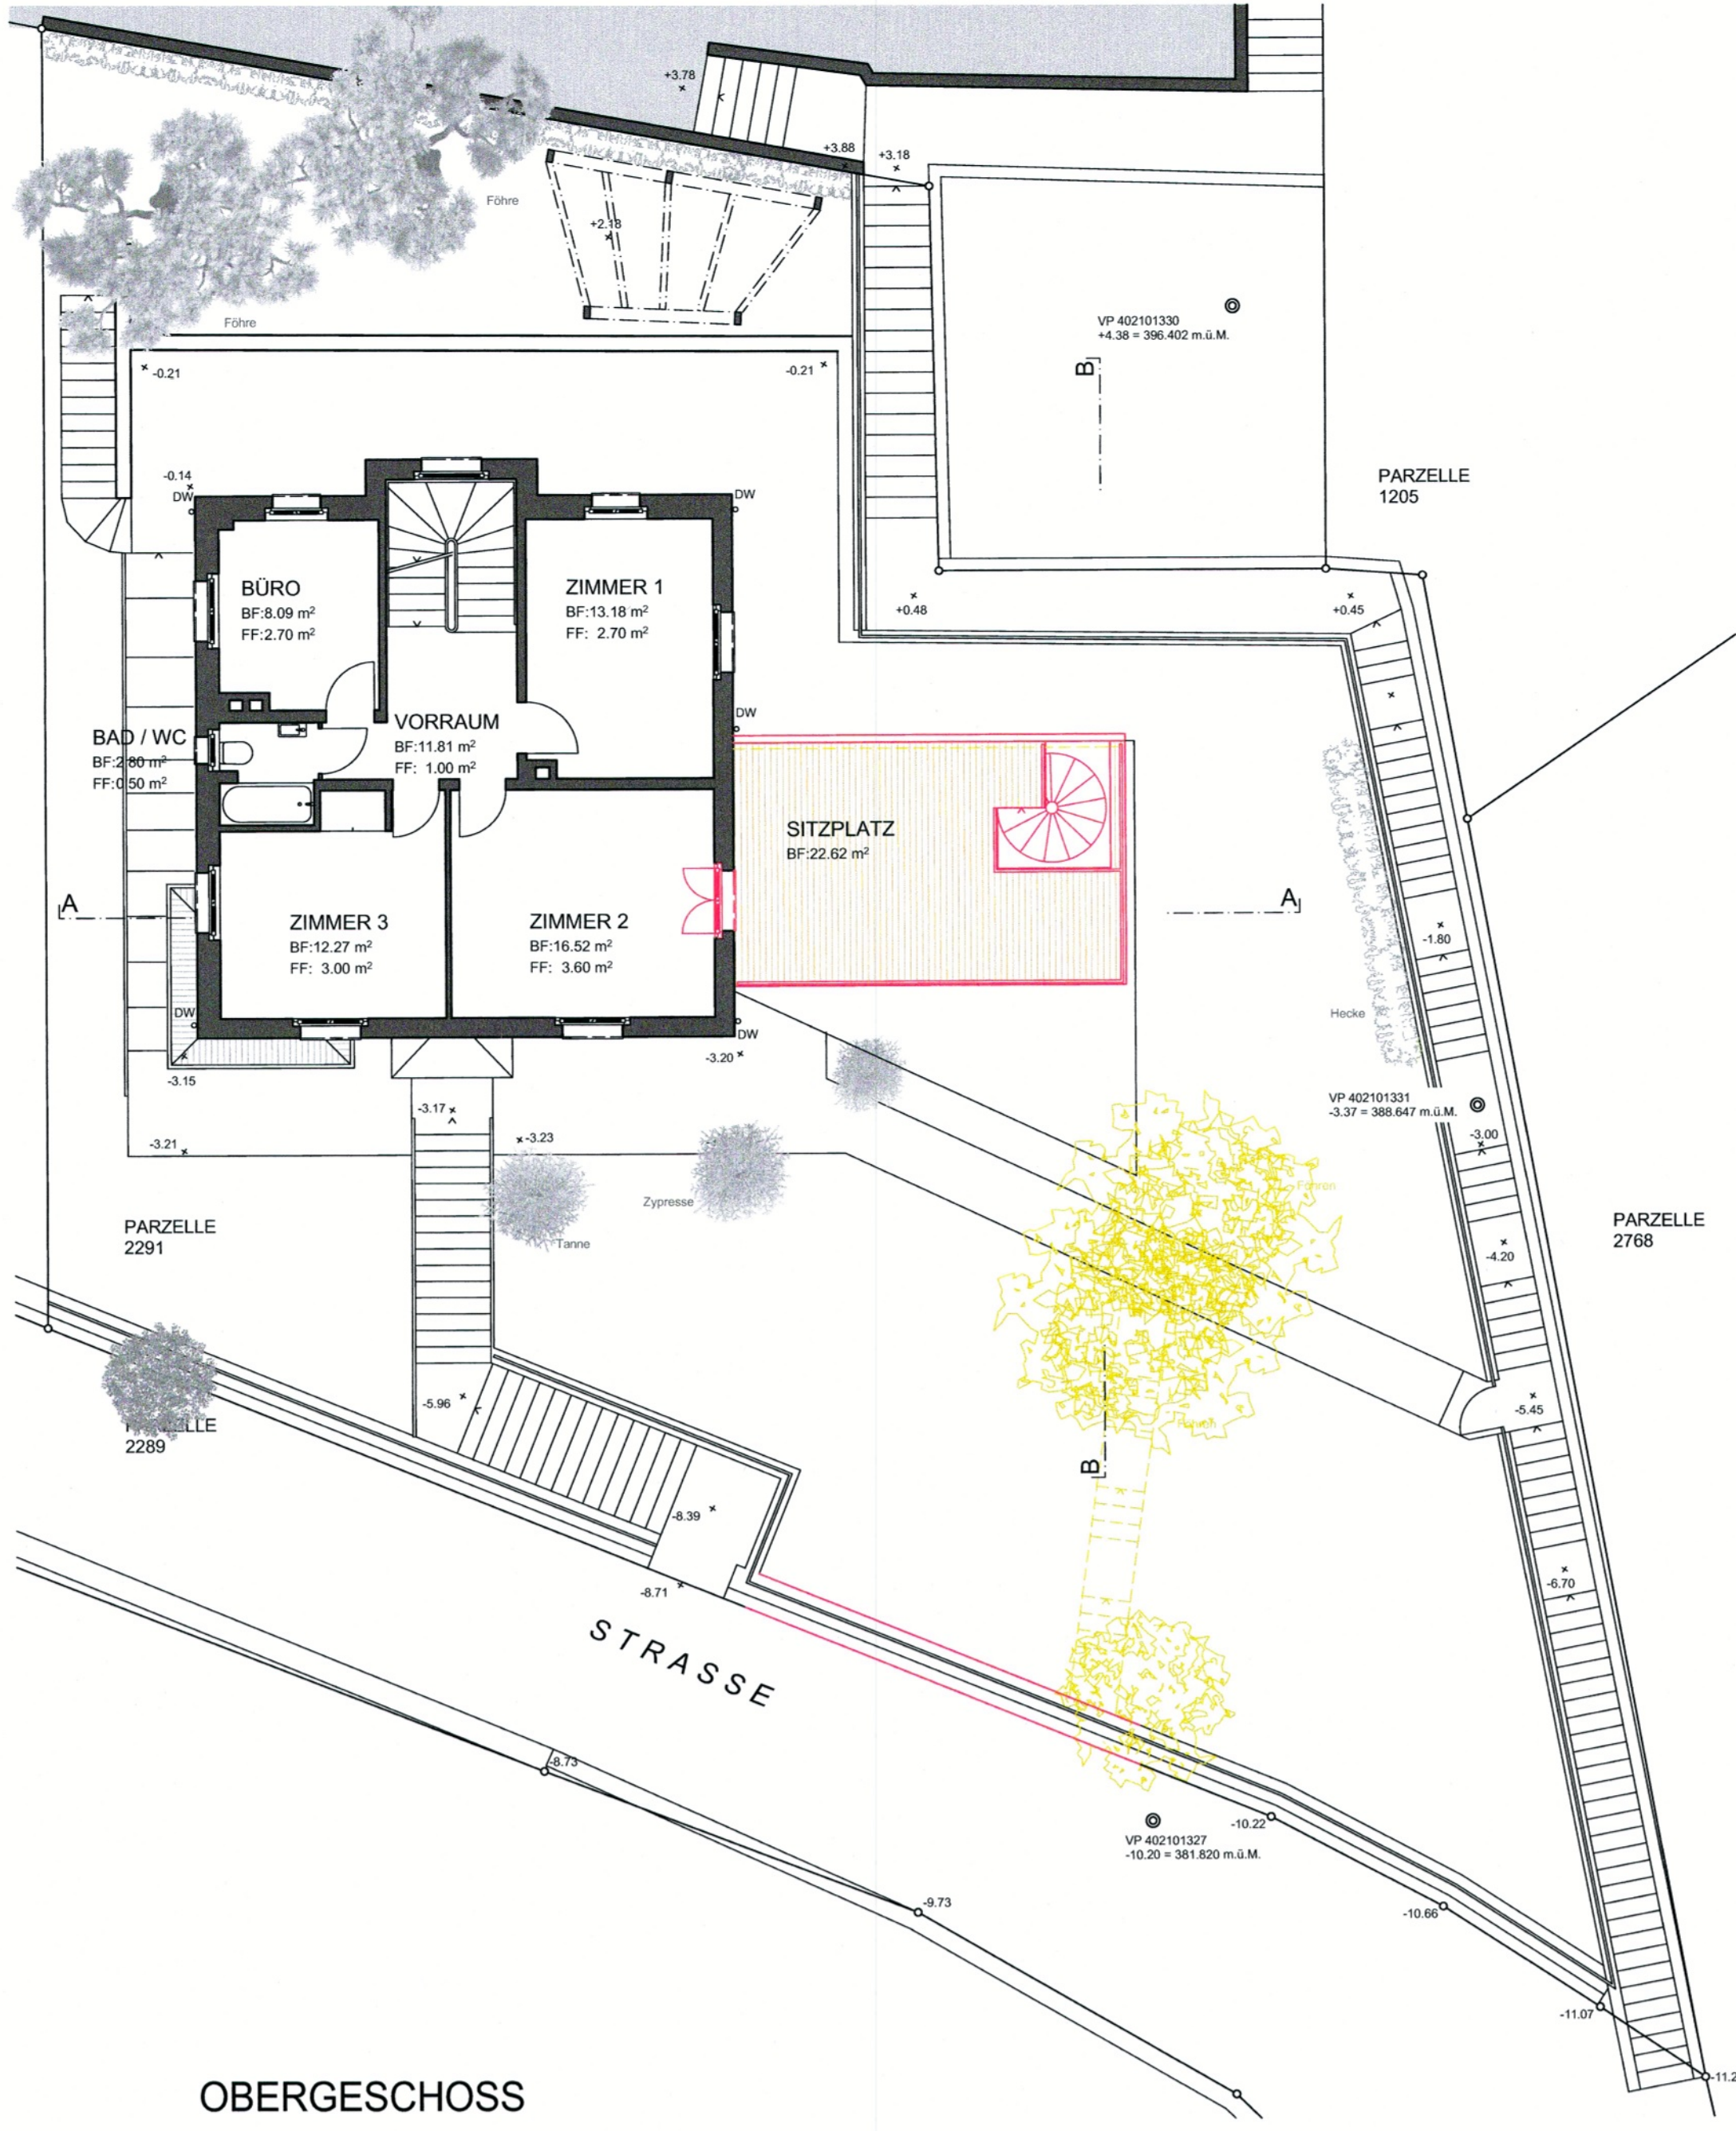


OBERGESCHOSS

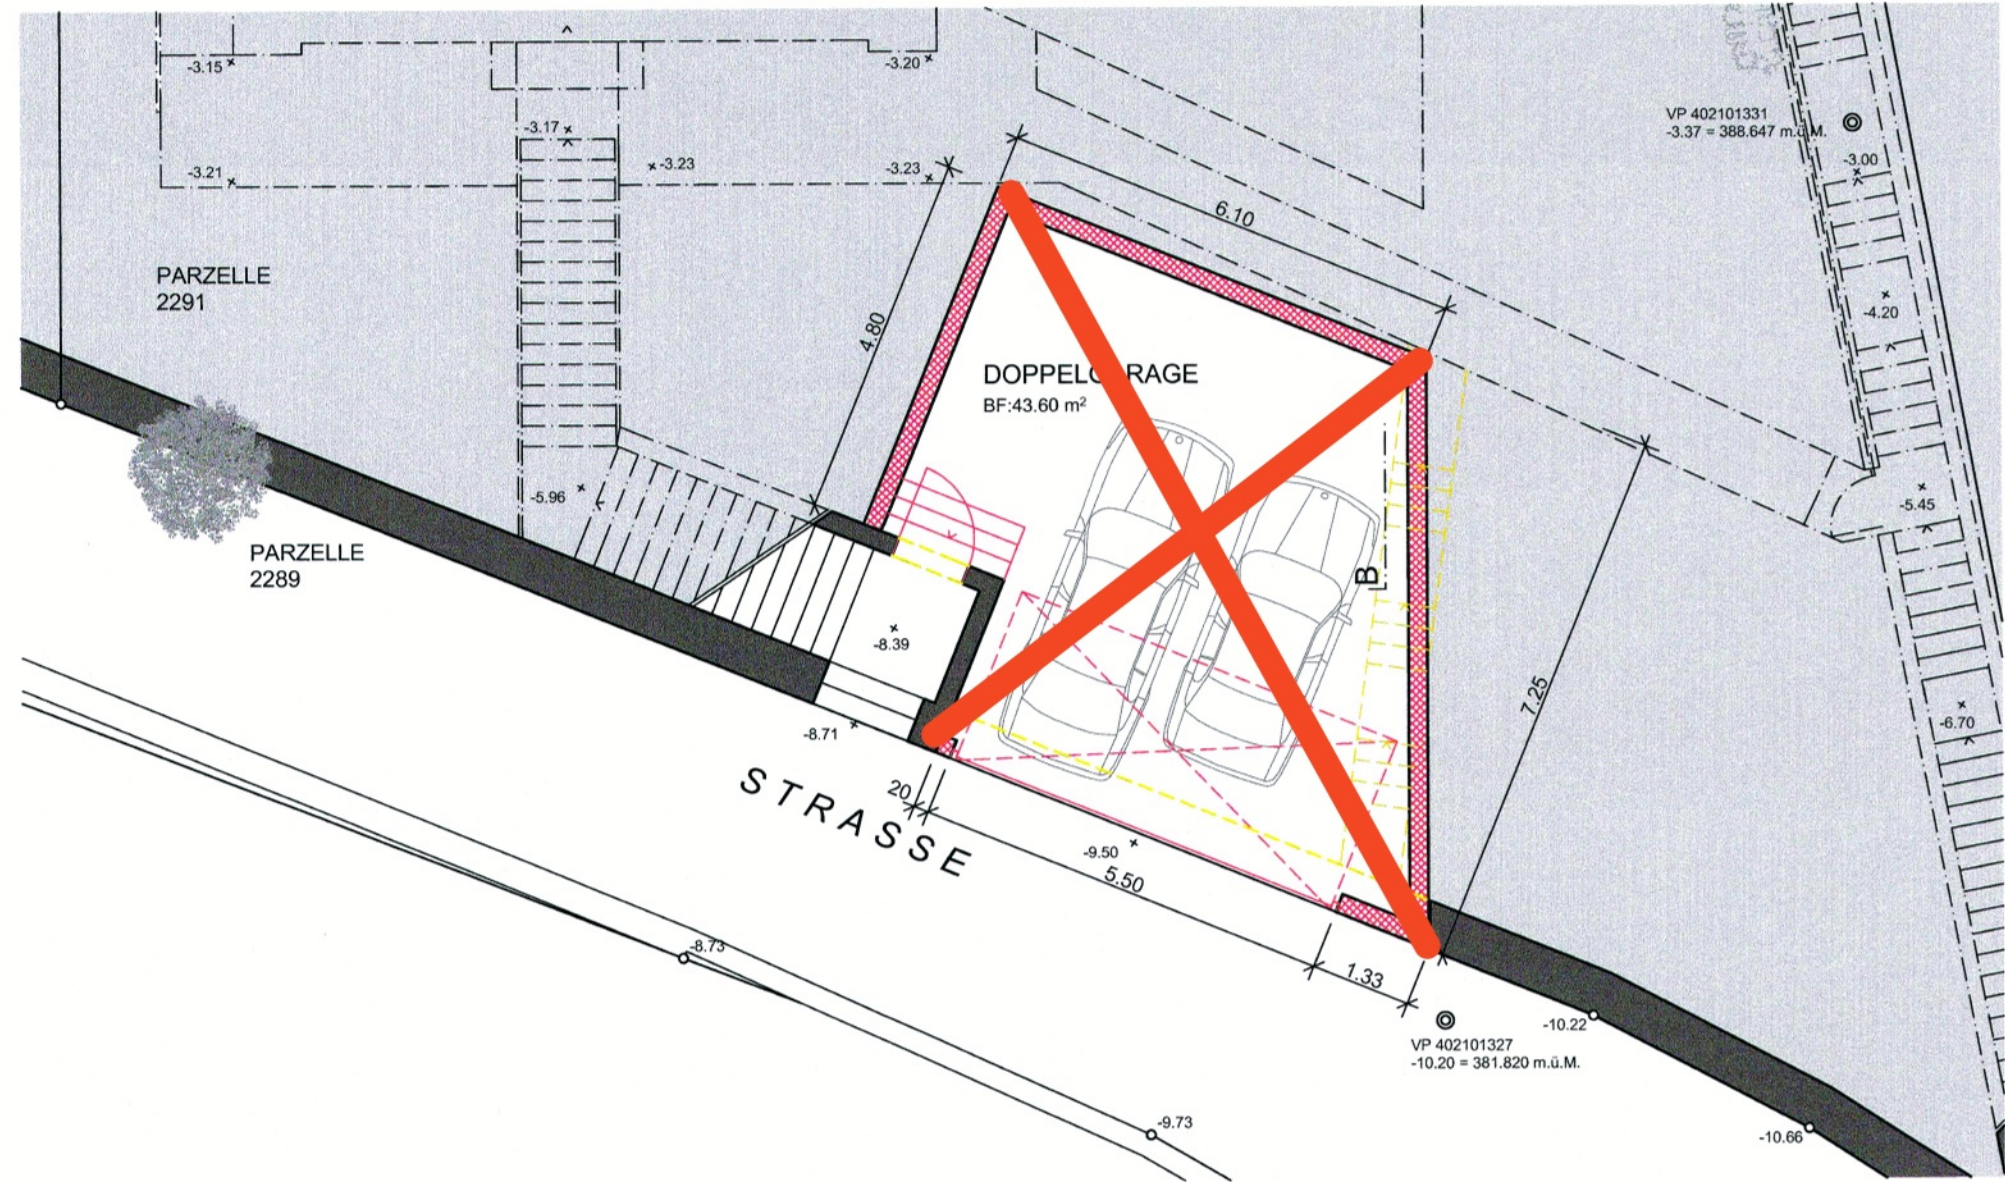

GARAGENGESCHOSS

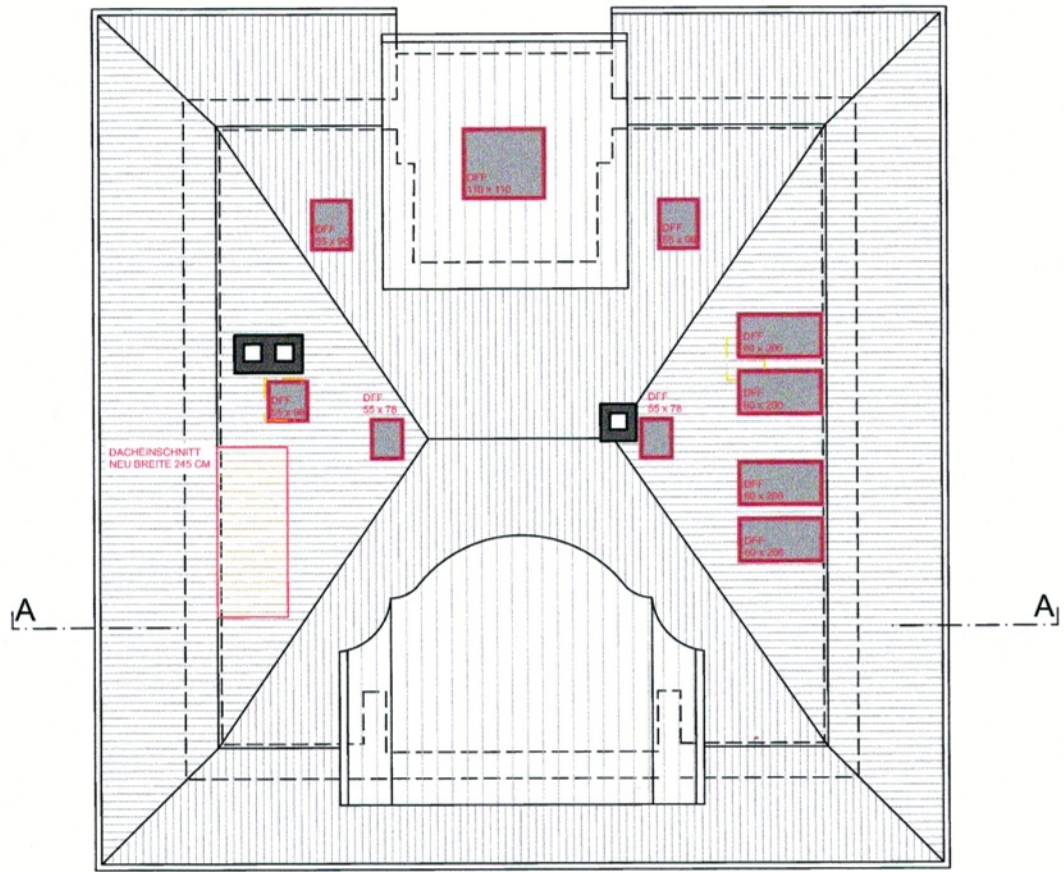

DACHAUFSICHT

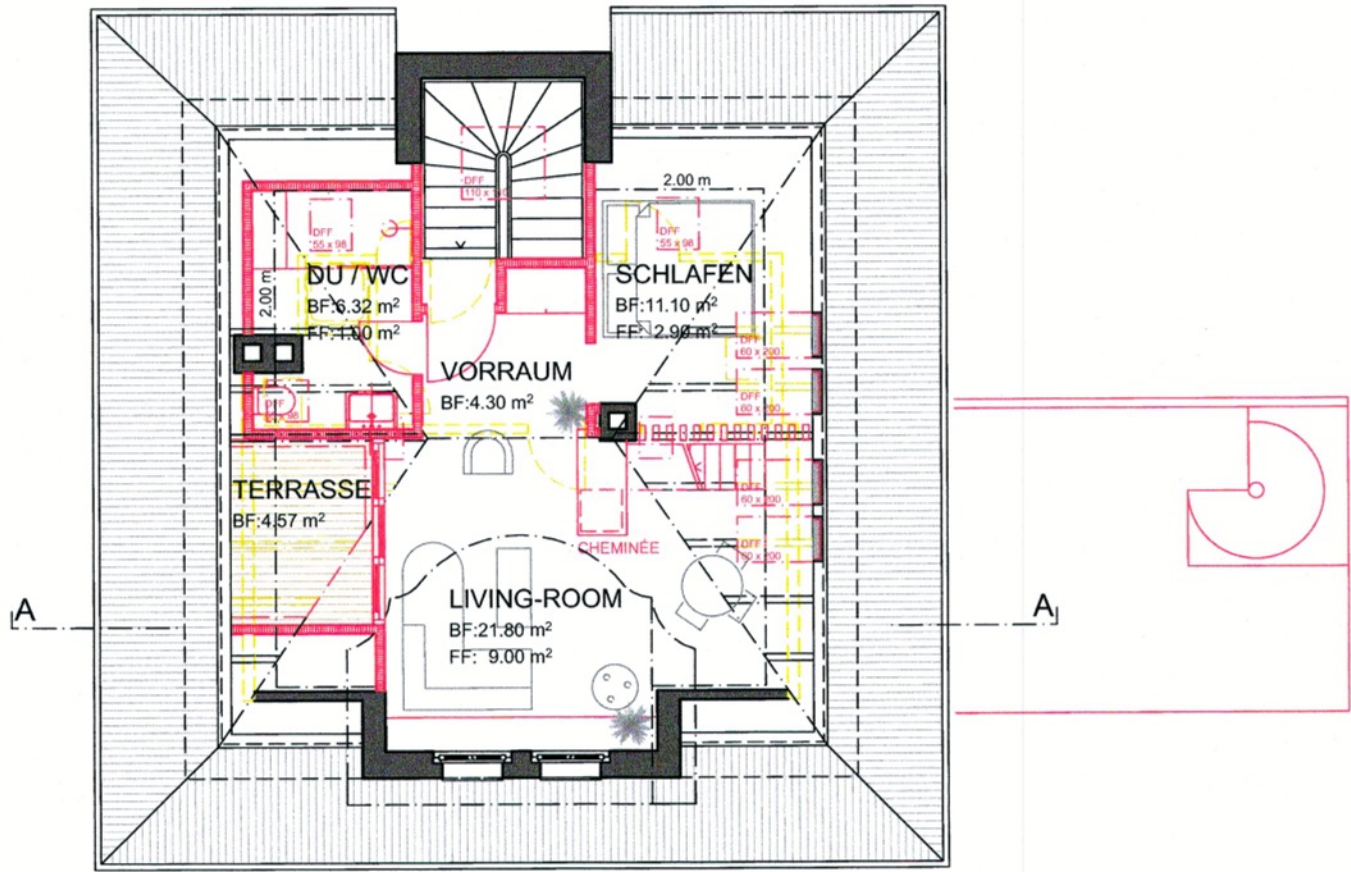

DACHGESCHOSS

PROJEKTVERFASSER:
BAUZONE
HANS-JÖRG EGLOFF
Hans-Jörg Egloff

GRUNDEIGENTÜMER:
St. + J. Harden
Schartenstrasse 13A

BAUHERRSCHAFT:
St. + J. Harden
Schartenstrasse 13A

BESTEHEND
NEU
ABBRUCH
ELEKTRO
KANALISATION
DACHWASSER
WASSER
ERDGAS
SWISSCOM

BAUZONE
Baumzone Hans-Jörg Egloff
Architektur, Innenausbau
5430 Wetzlingen
Fon 056 282 46 46
architektur@baumzone.ch

DATUM: 30.03.2026
GEZ.:
REV.:
FORMAT: A1

UMBAU BEST. EFH, SCHARTENSTR. 13A, 5400 BADEN
ST. + J. HARDEN, SCHARTENSTR. 13A, 5430 BADEN
PROJEKT
GRUNDRISS
MST. 1:100

HAR
111