




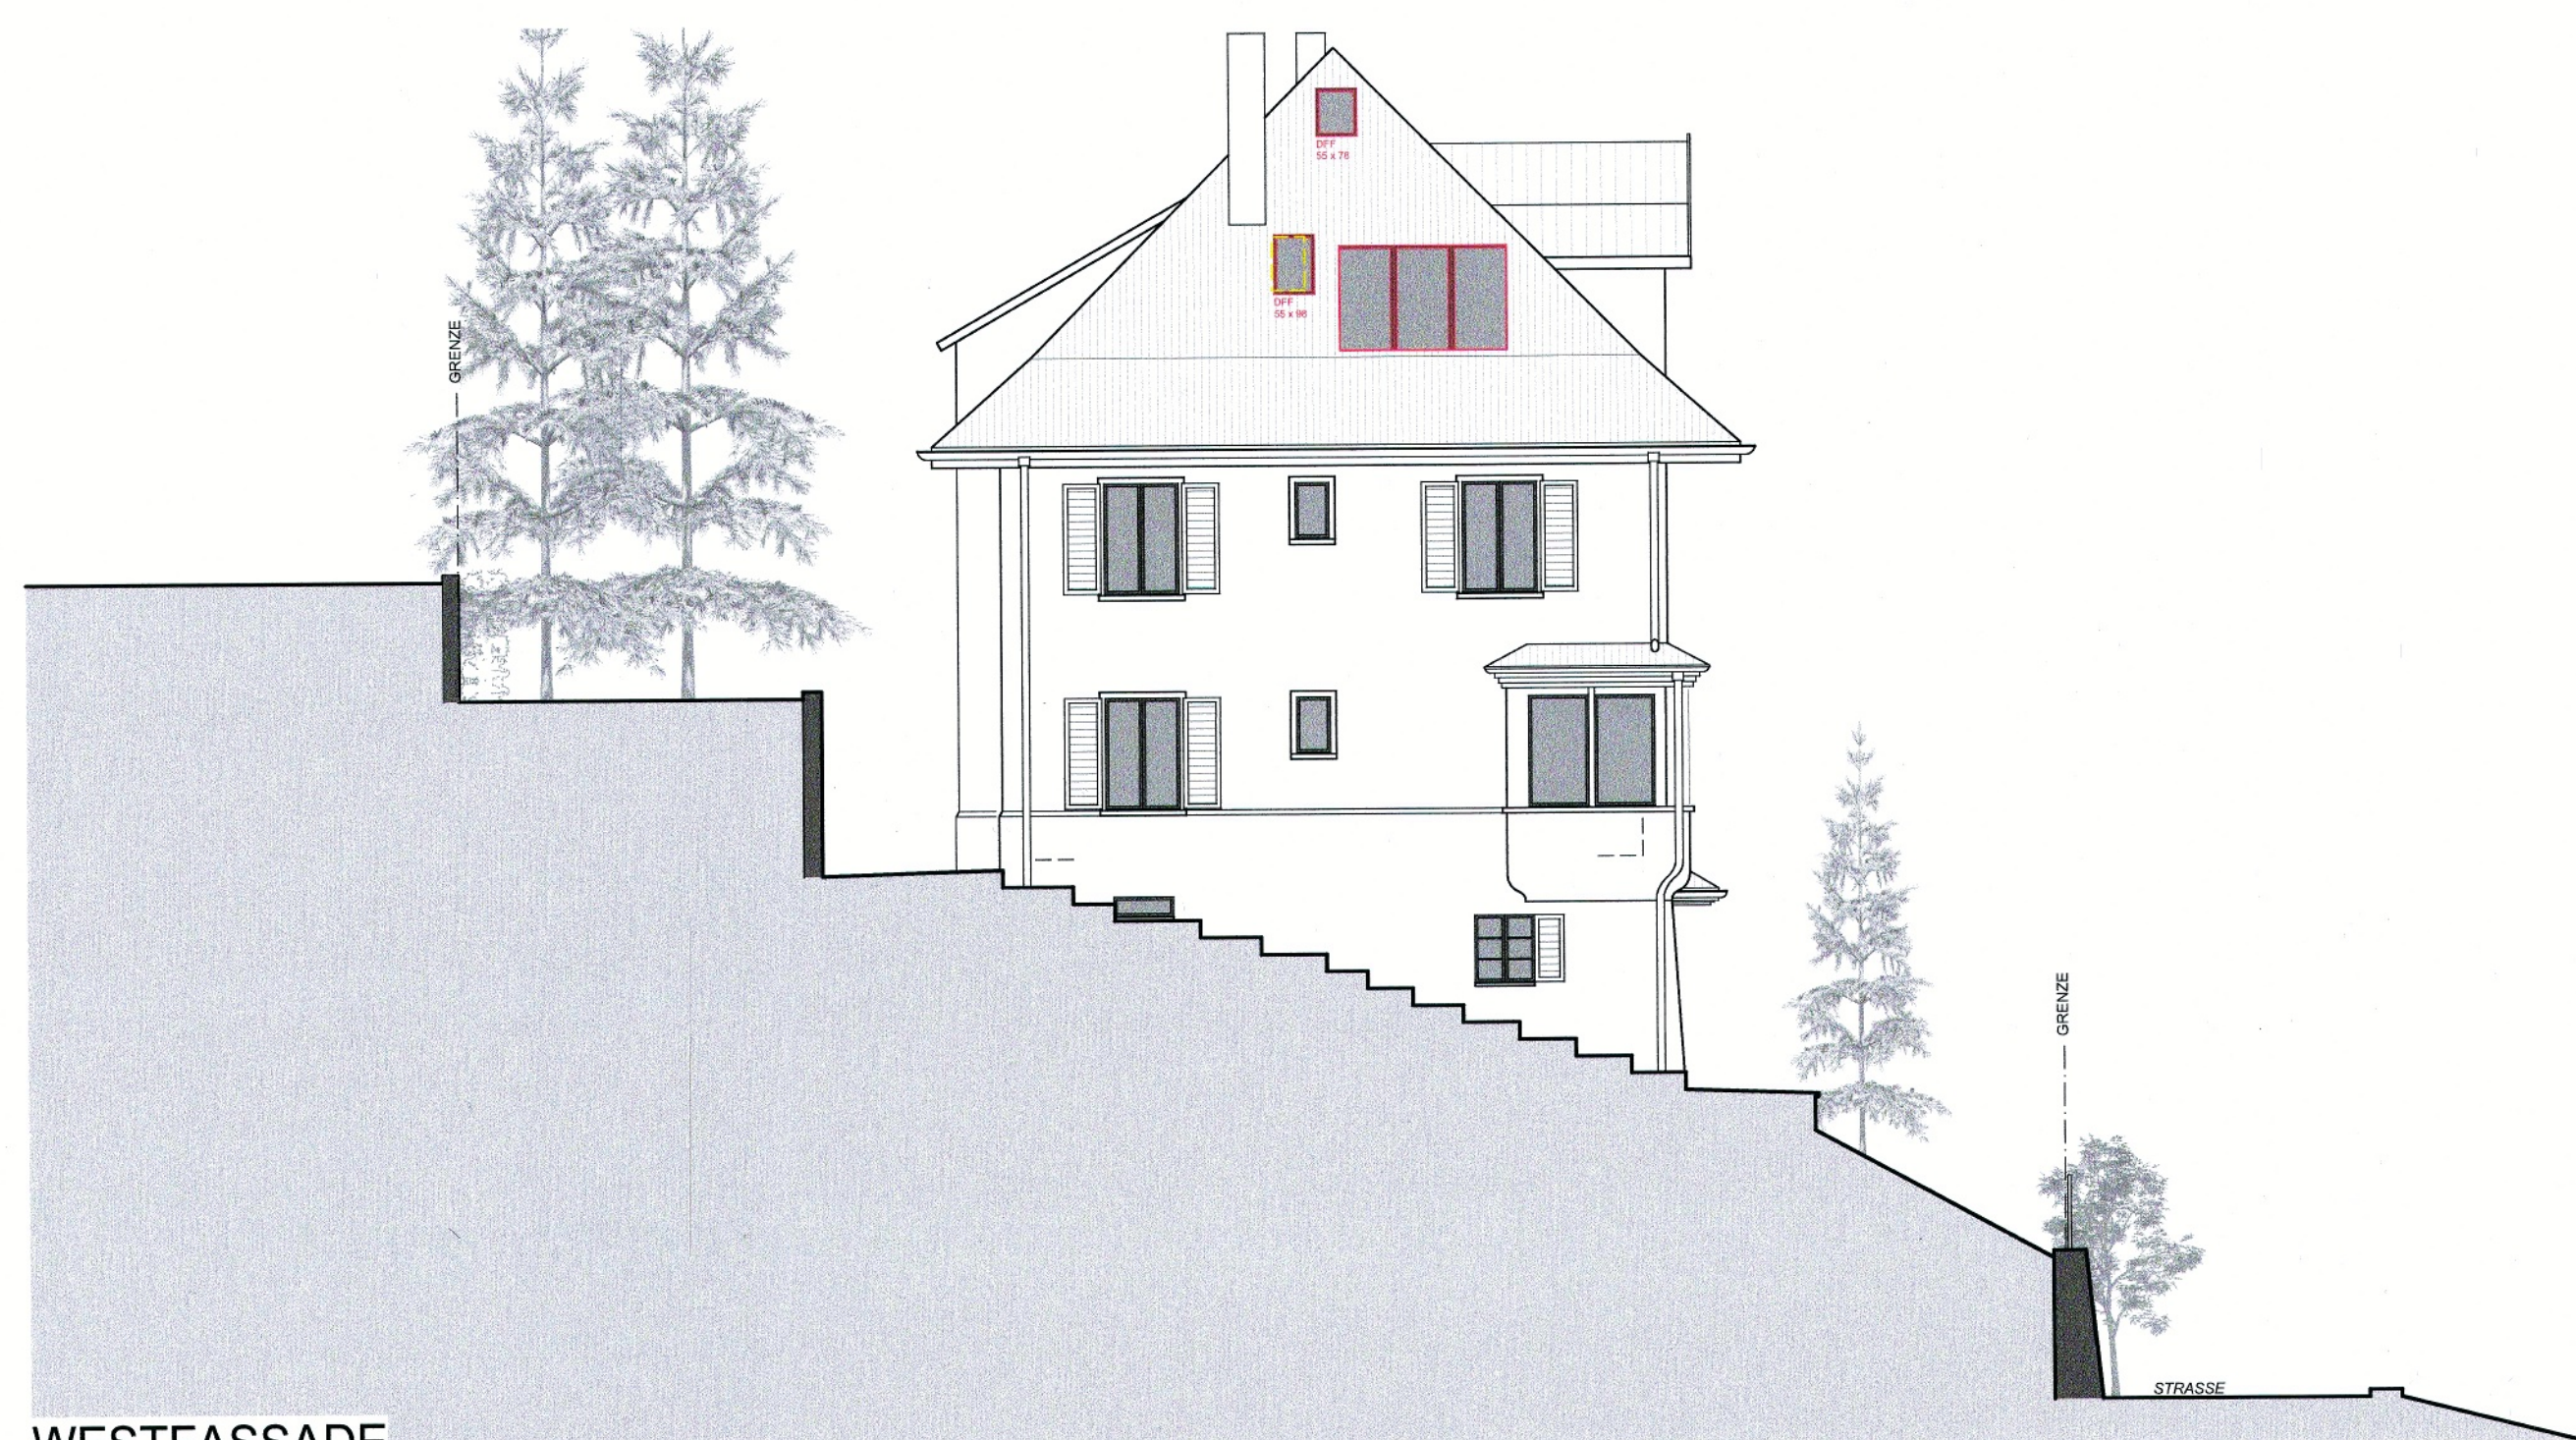


WESTFASADE

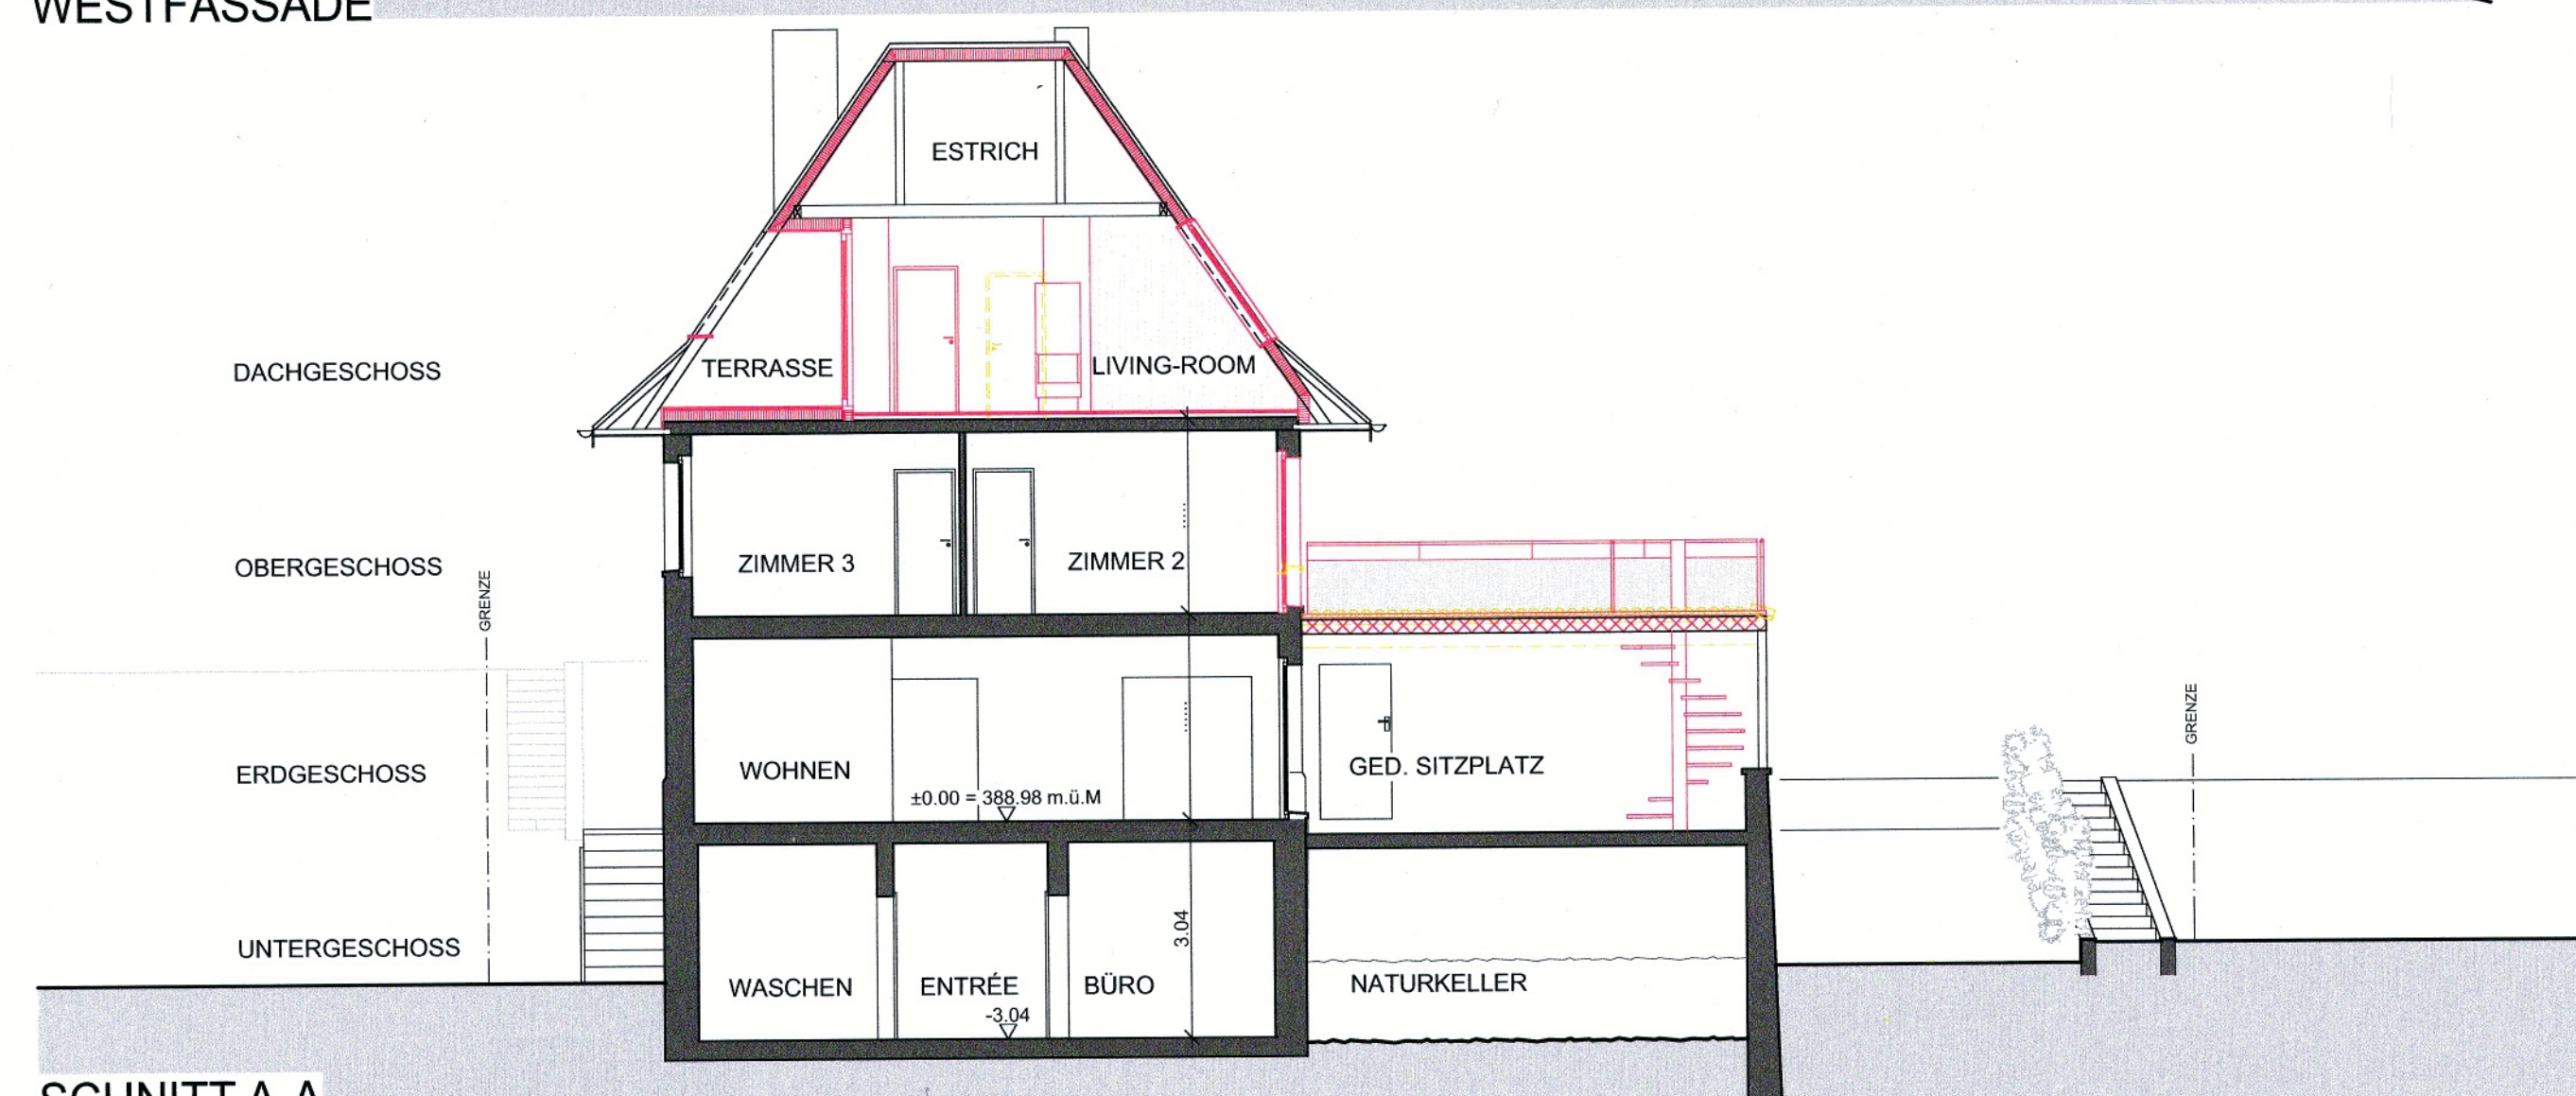


SCHNITT A-A

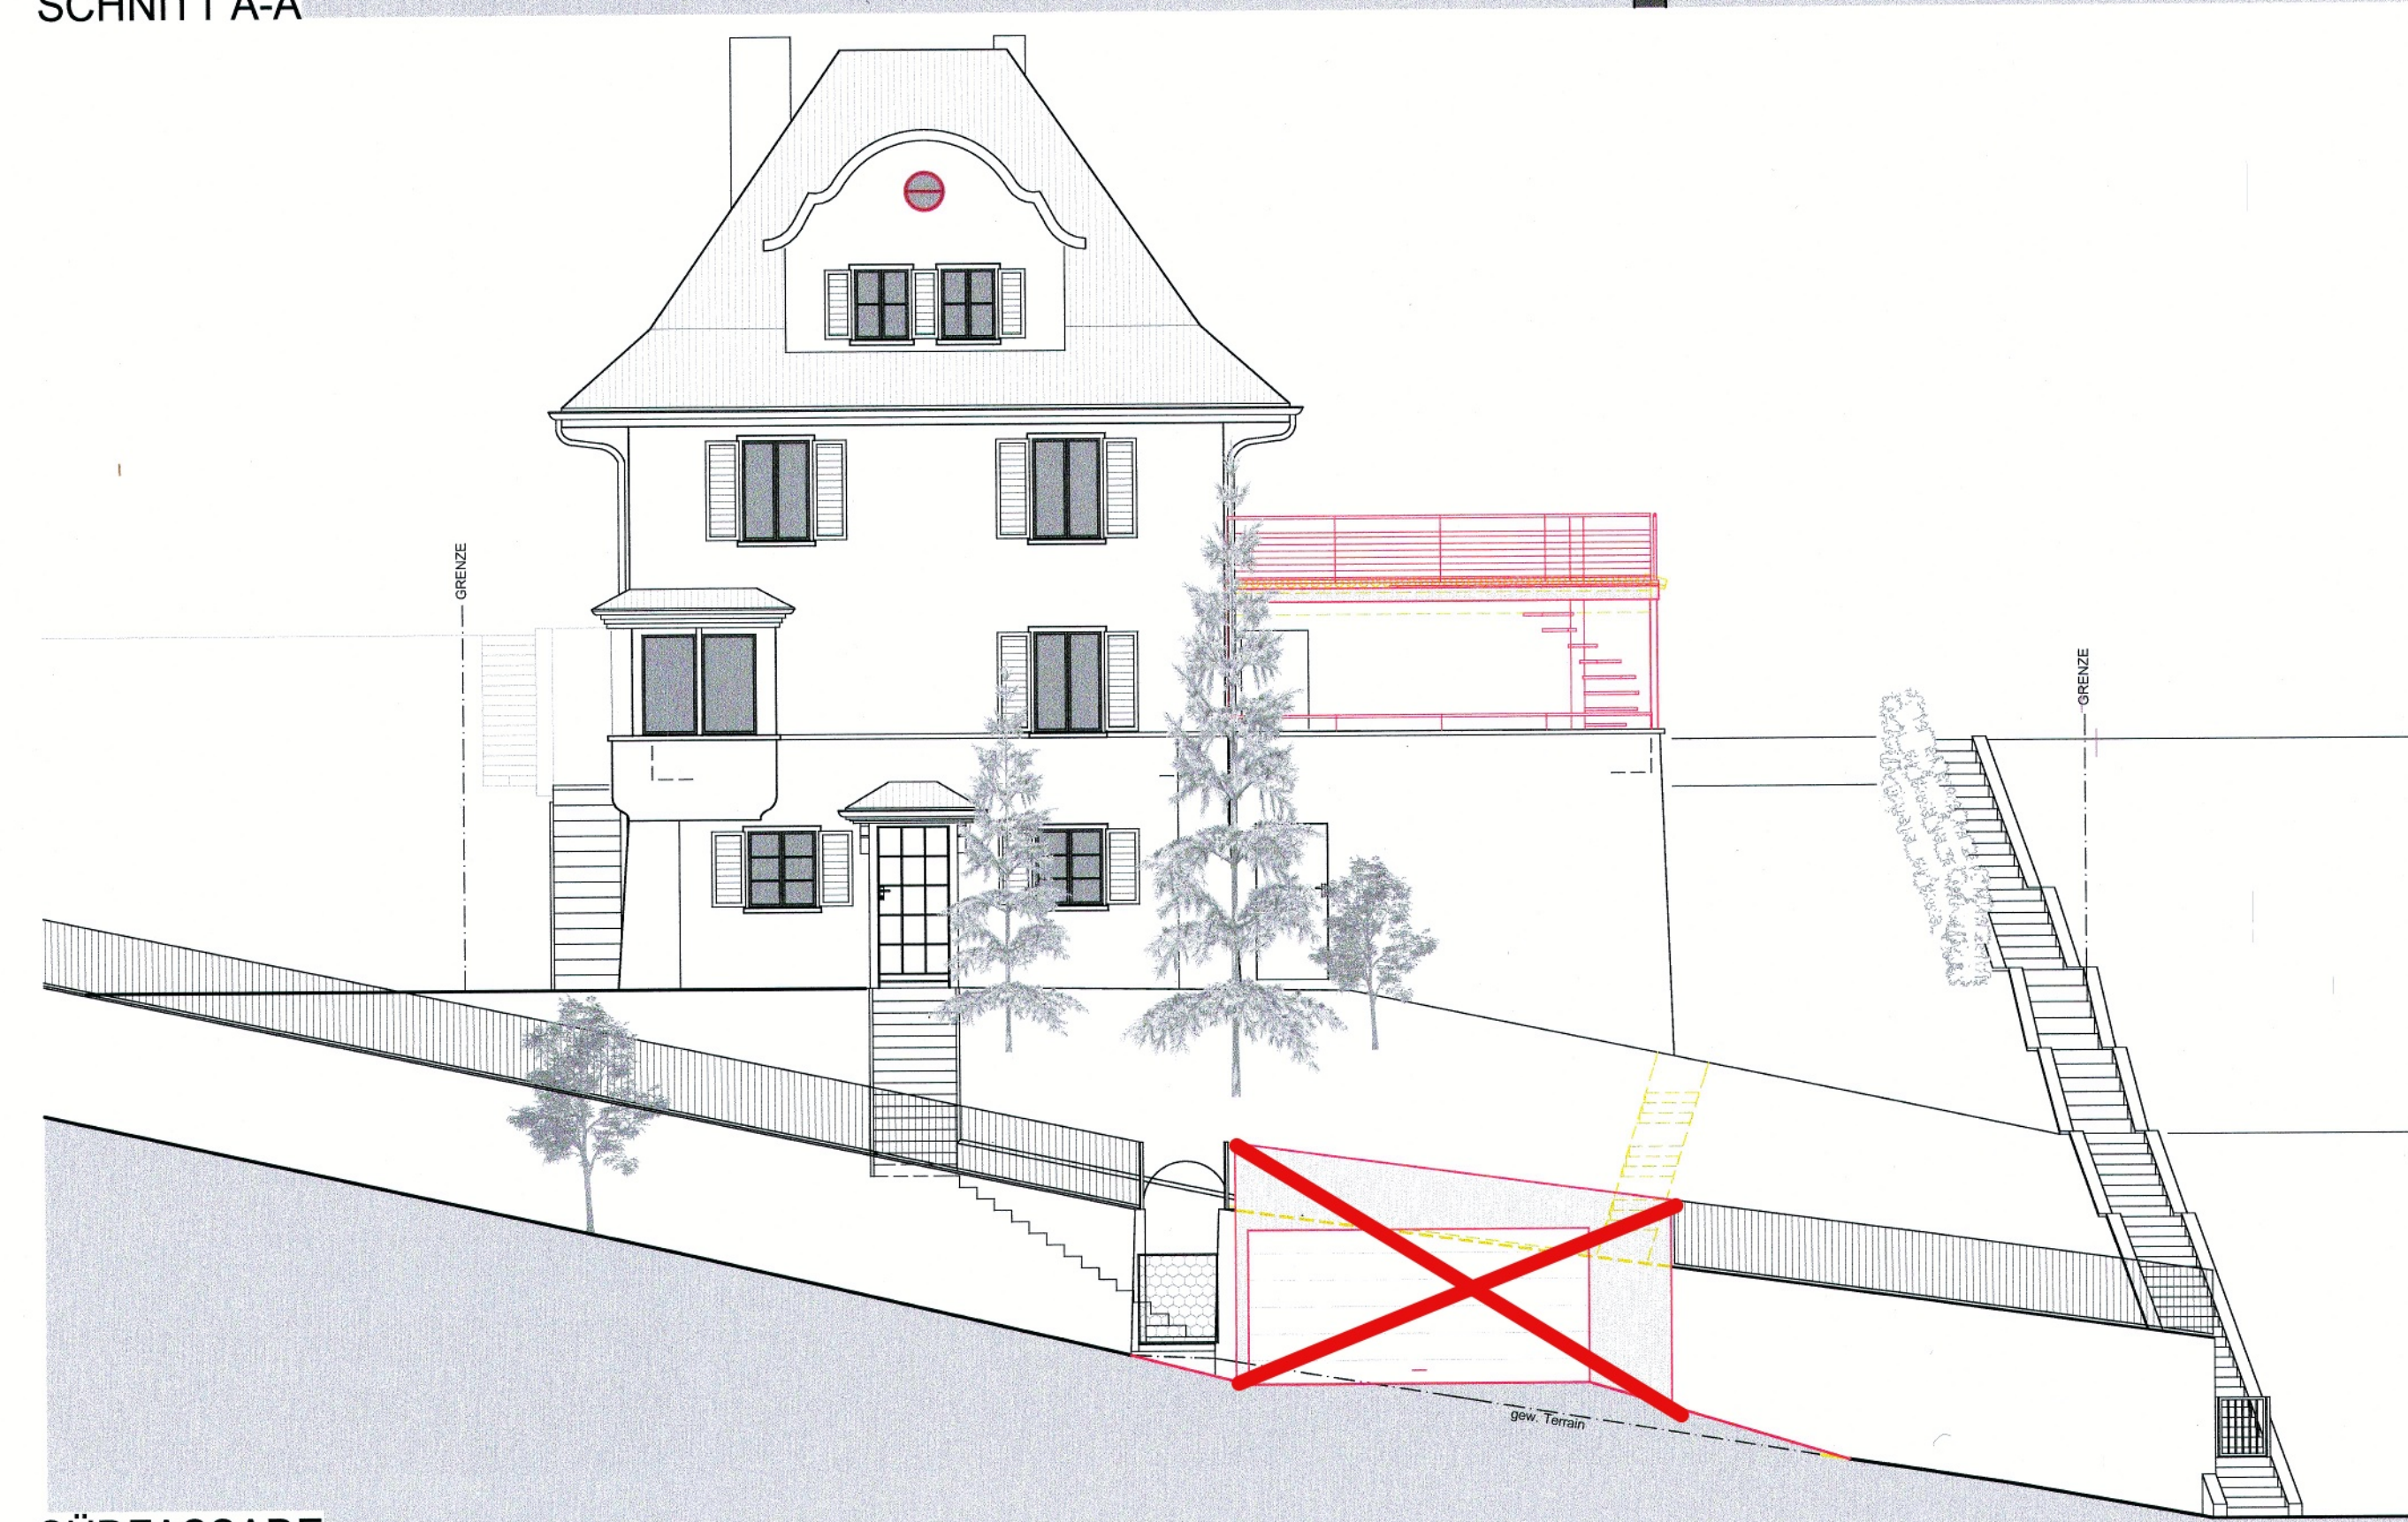


SÜDFASSADE

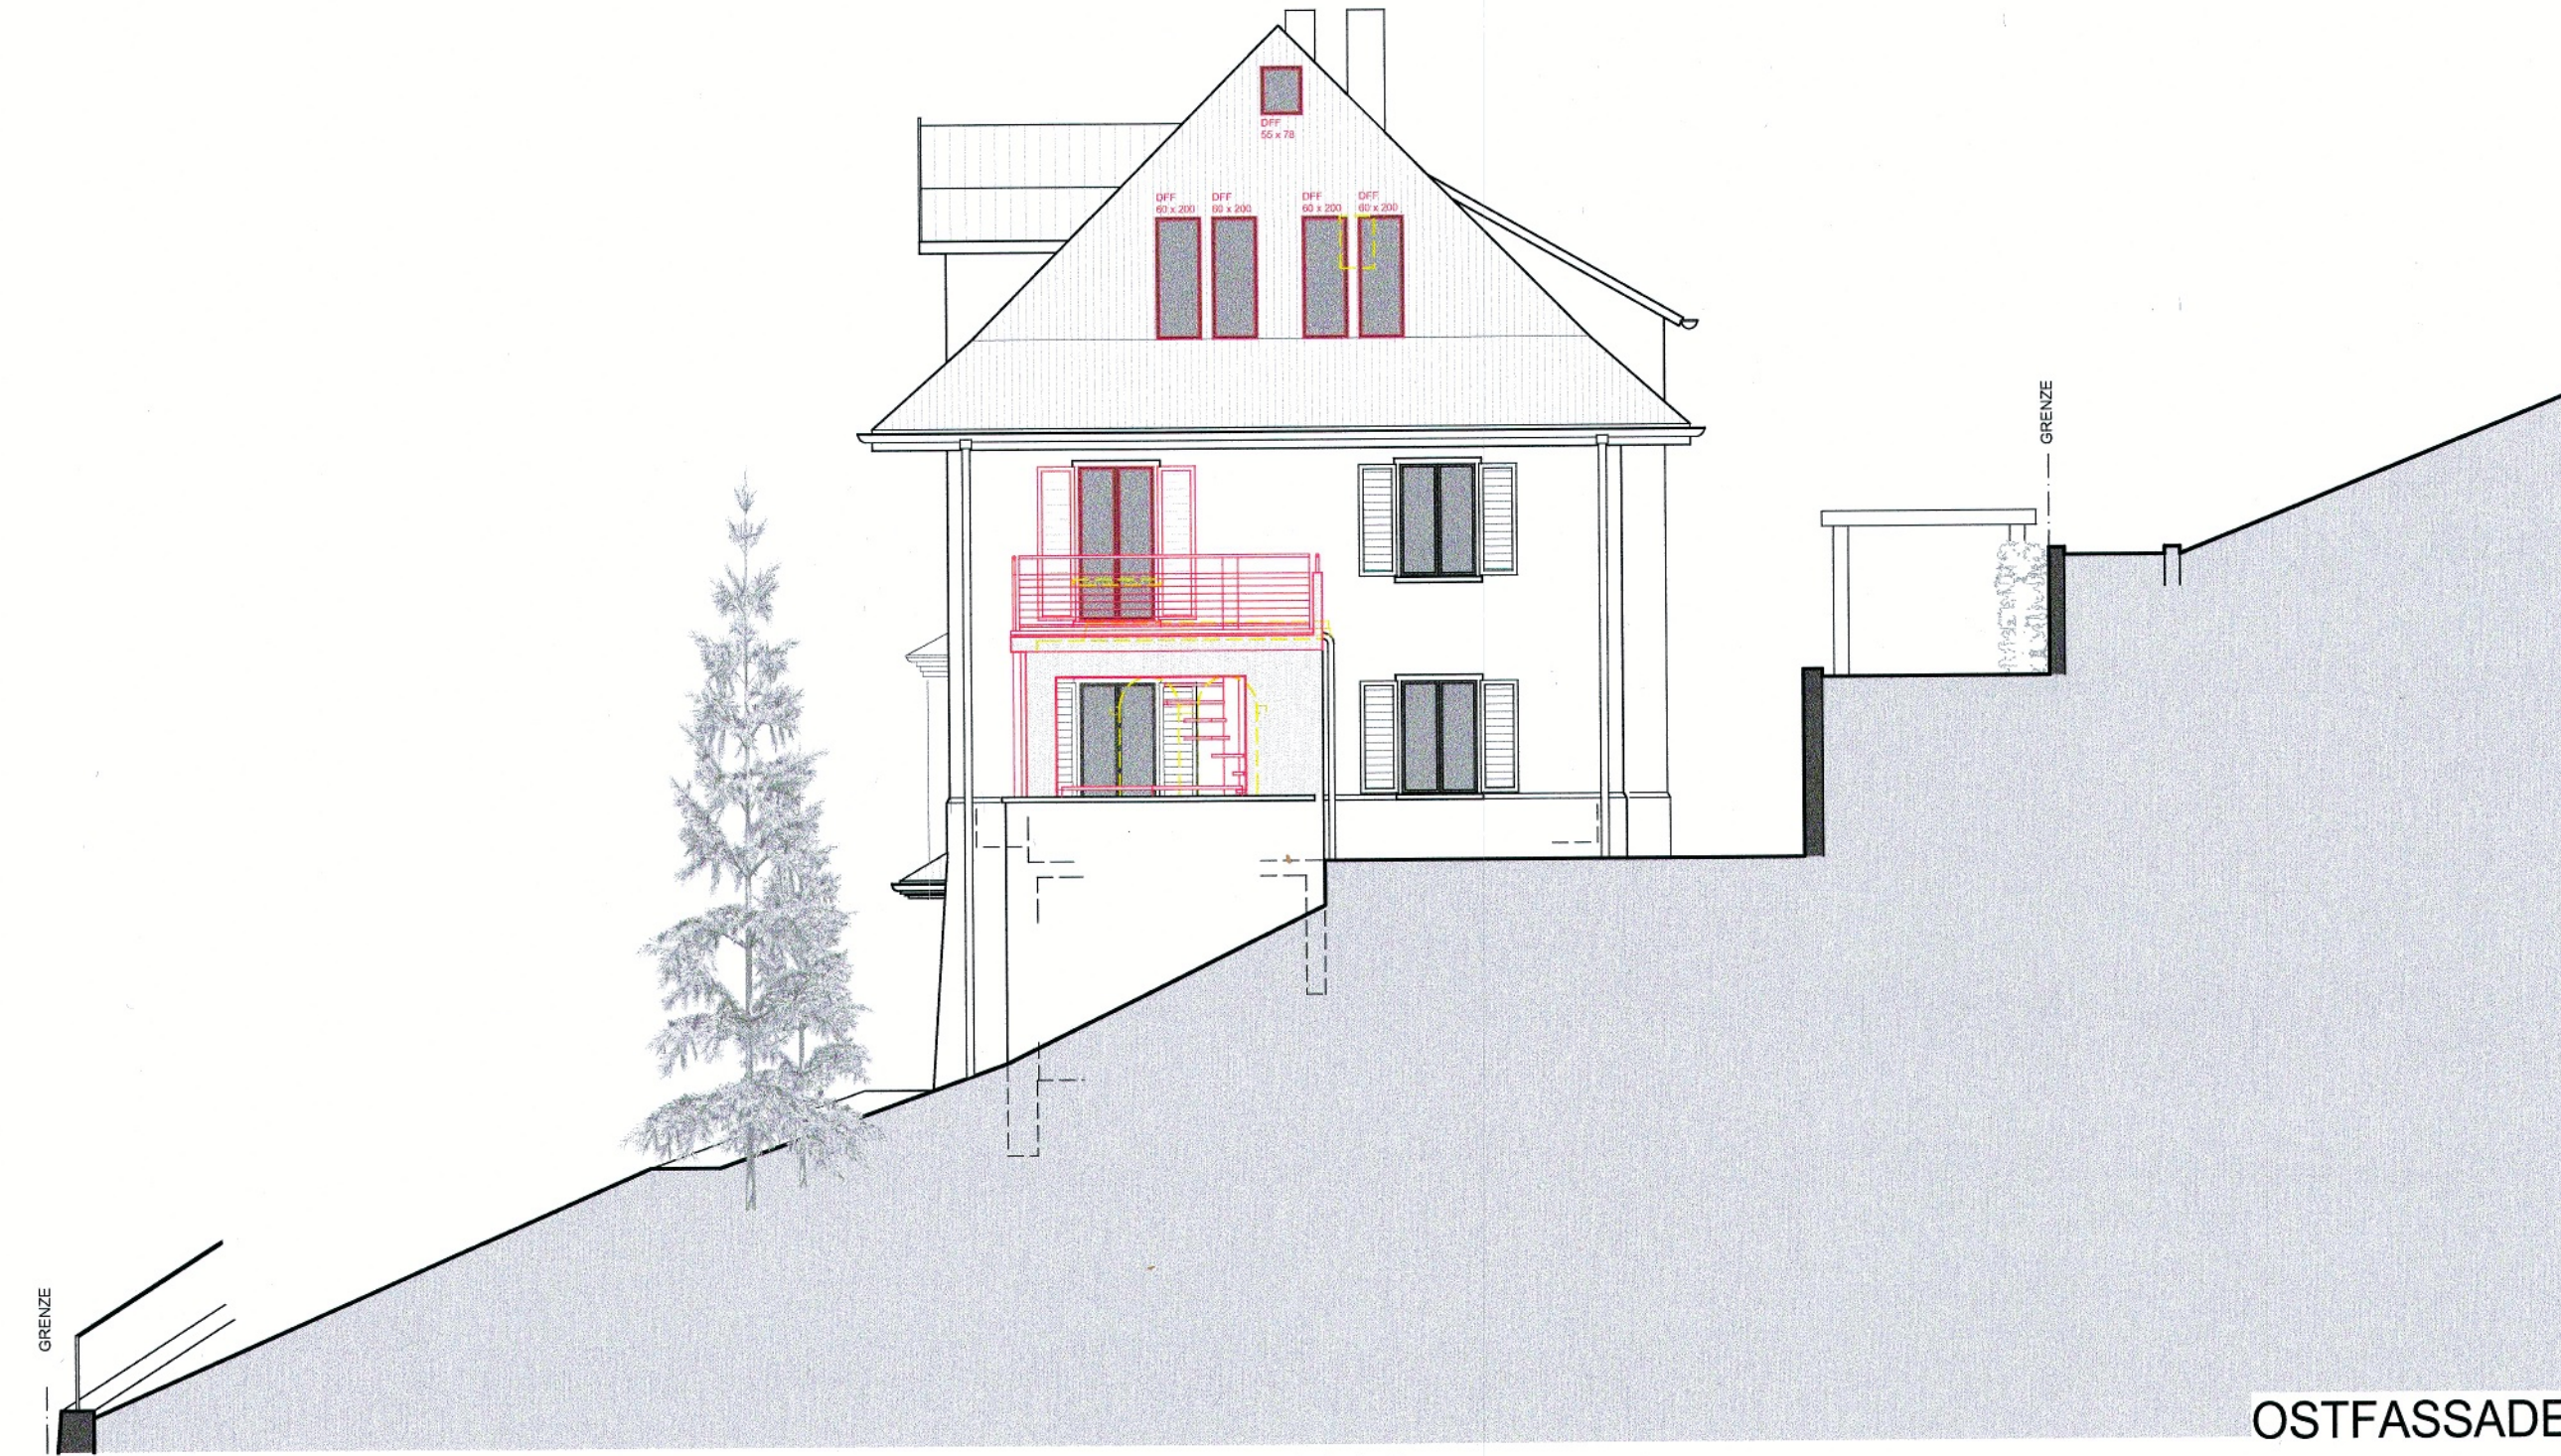

OSTFASSADE

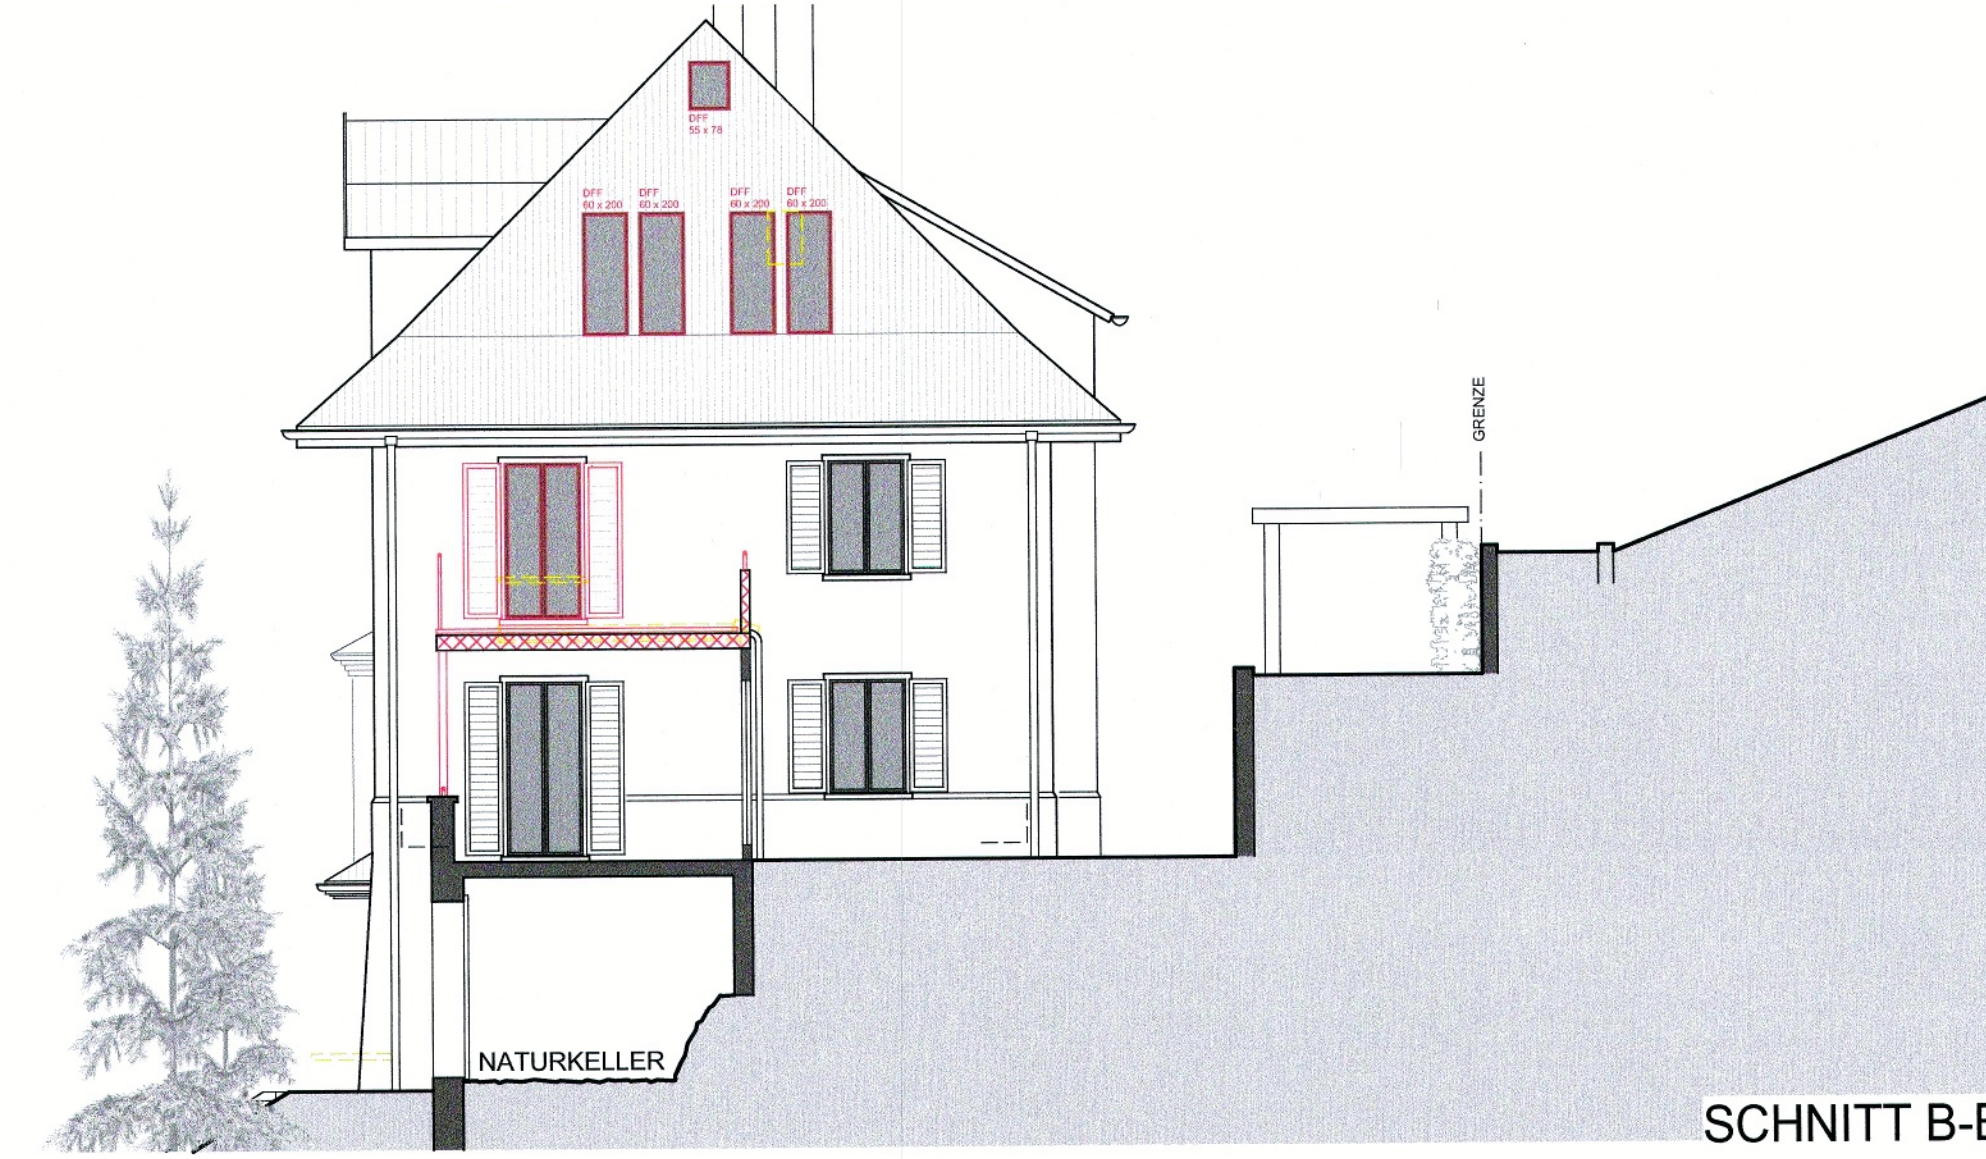

SCHNITT B-B

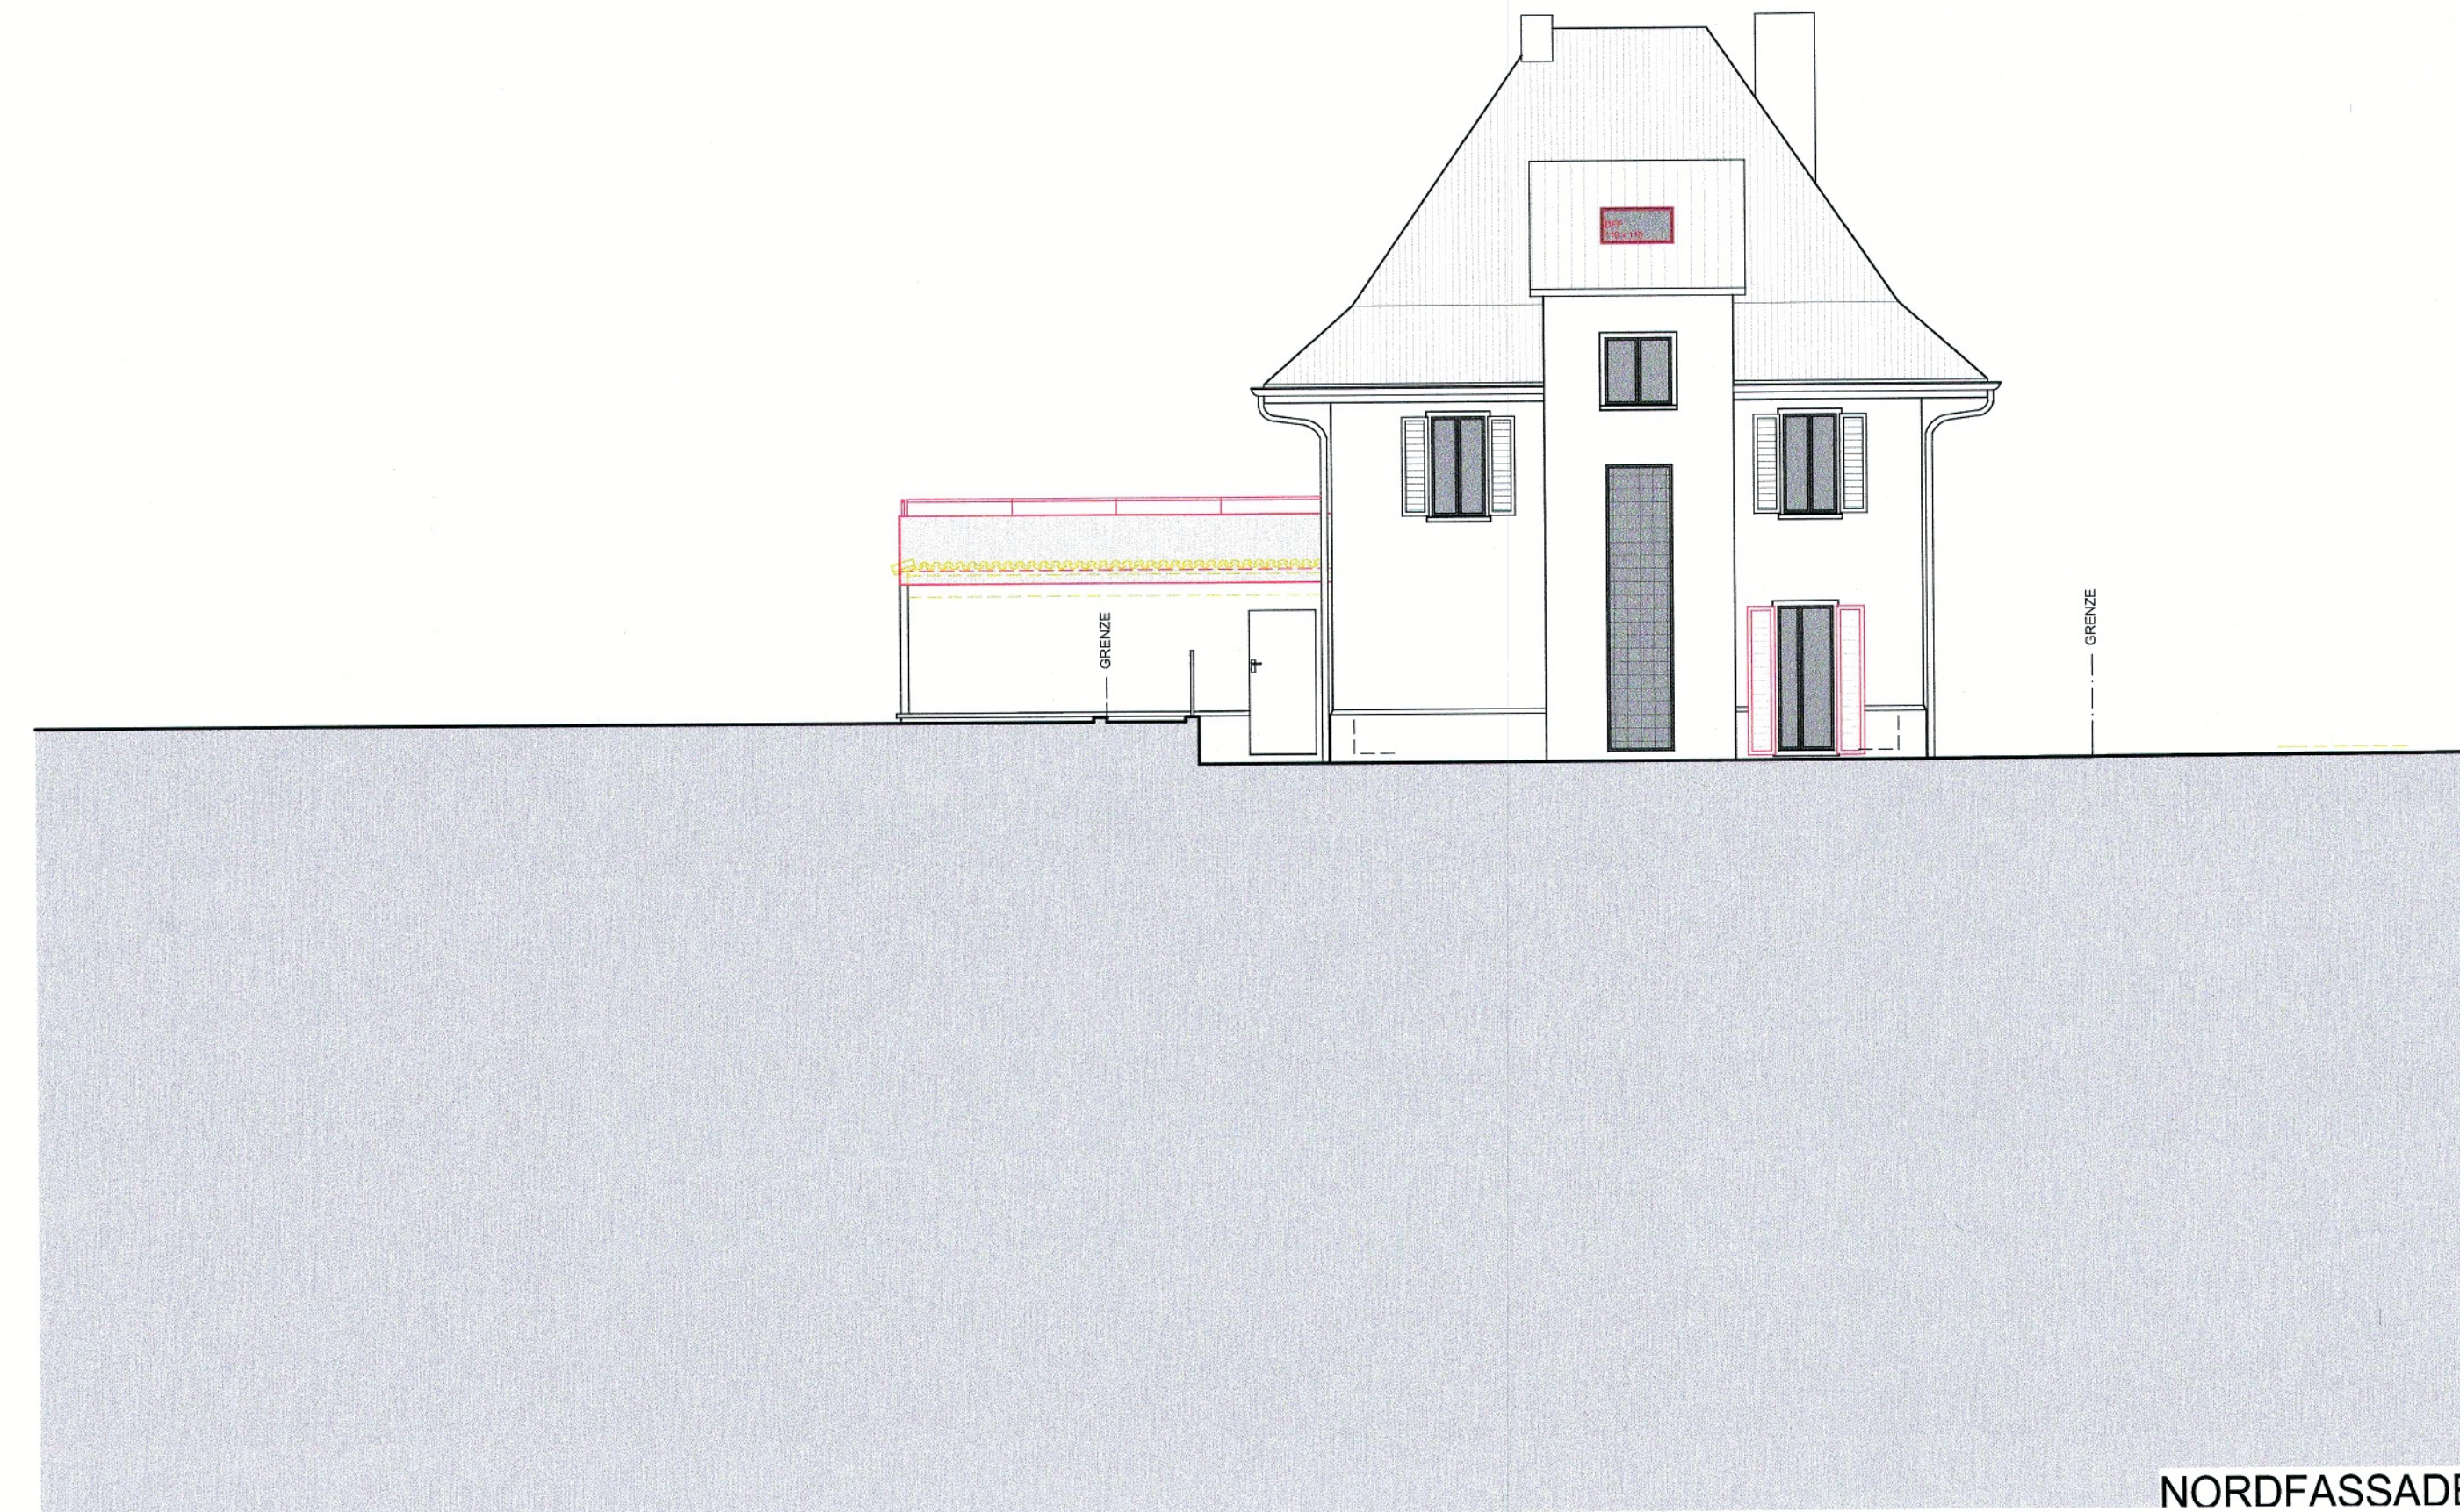

NORDFASSADE

HAR	UNBAU BEST. EFH. SCHARTENSTR. 13A. 5400 BADEN ST. + J. HARDEN. SCHARTENSTR. 13A. 5430 BADEN	DATUM: 30.03.2026 GEZ.: REV.: FORMAT: A1	PROJEKT FASADEN / SCHNITTE	MST. 1:100
	112			
PROJEKTVERFASSTER: BAUZONE HANSJÖRG EGLÖFF		GRUNDEIGENTÜMER: EGLÖFF SKNUTTFARM		
BAUHERRSCHAFT: EGLÖFF SKNUTTFARM		BESTEHEND NEU ABBRUCH ELEKTRO KANALISATION DACHWASSER WASSER ERDGAS SWISSCOM		
BAUZONE Architektur Hansjörg Eglöff Schulgartenstrasse 1 5430 Wettingen Tel. 056 282 46 46 architektur@bauzone.ch				