




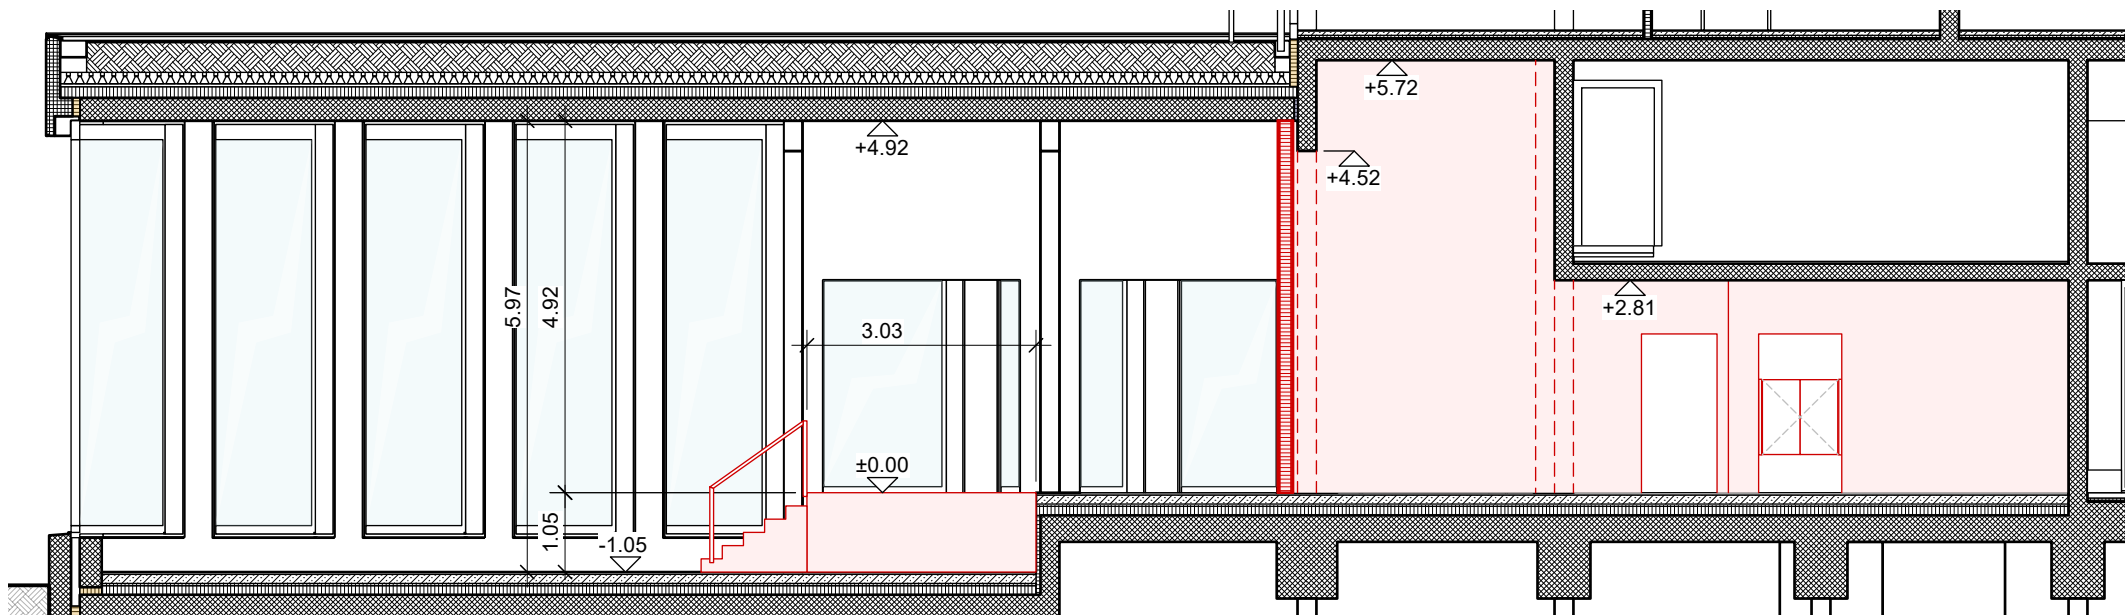

Schnitt A-A

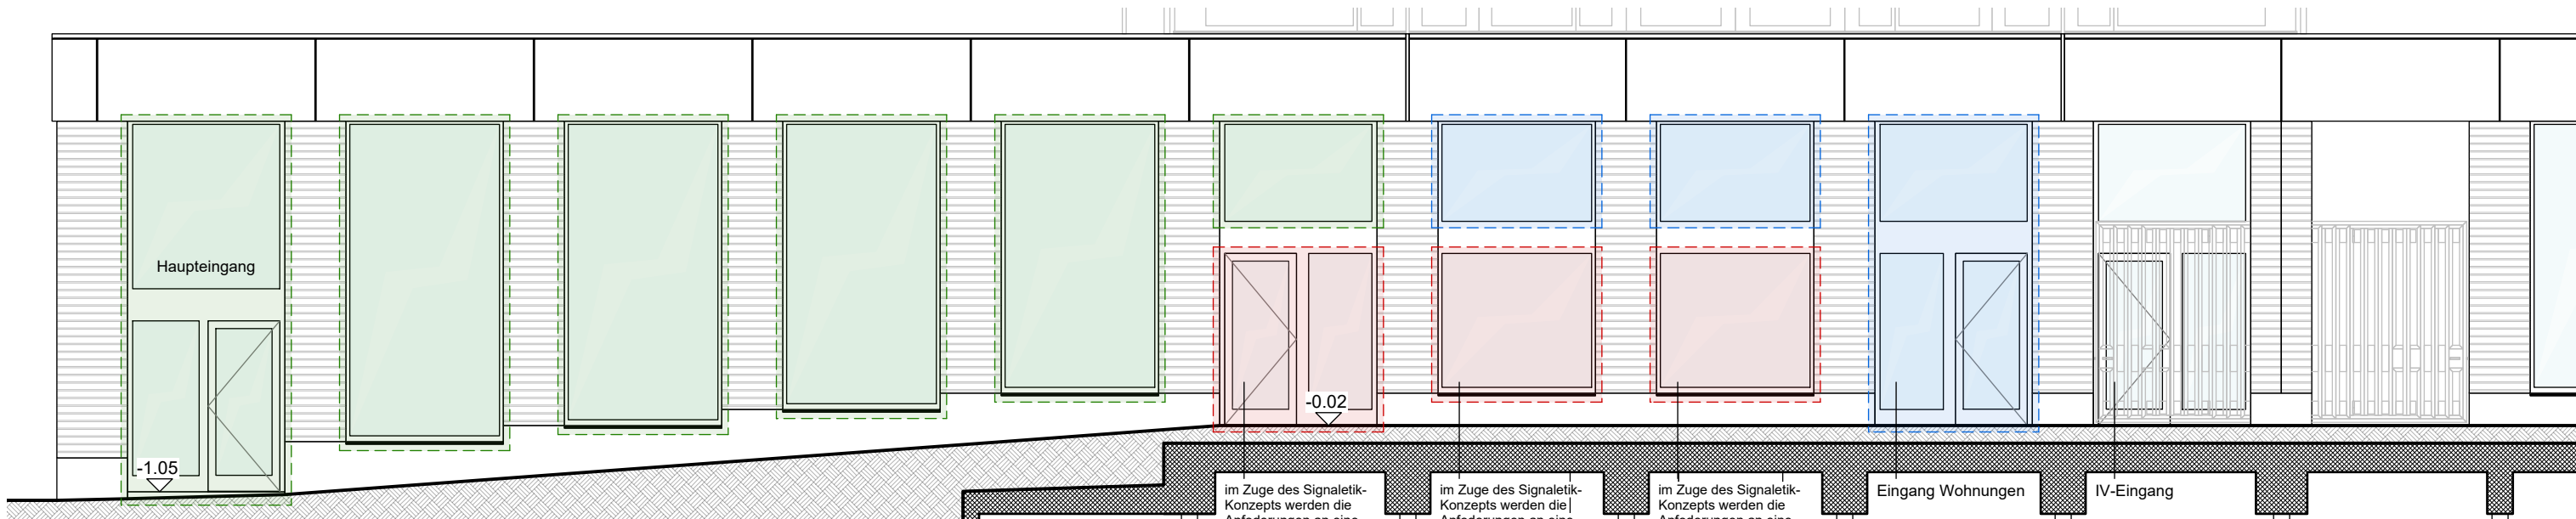


Ansicht Fassade Nord

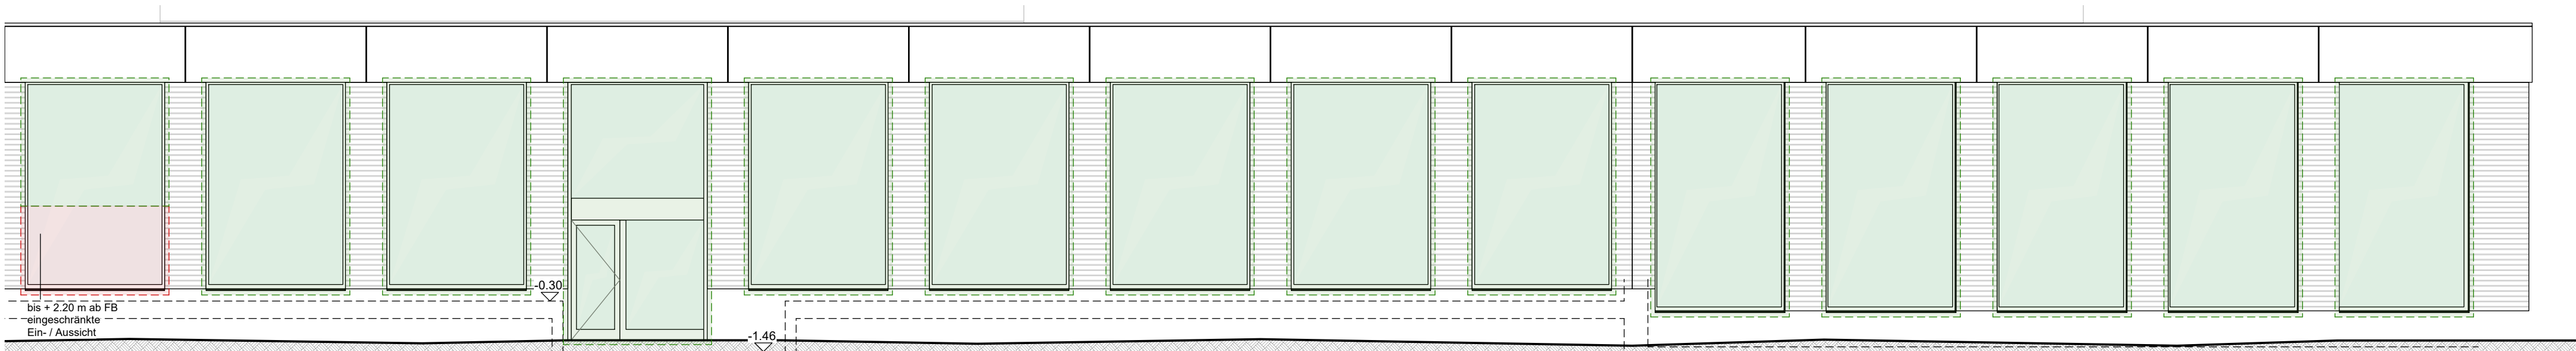

Ansicht Fassade Südost

Schraffuren

- Bestehend
- Abbruch
- Neu

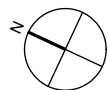

Schnitt I Ansichten Baueingabe

Bauherr
NonStop Gym
Rue Abraham-Gevery 6
1202 Genève

Projekt
NonStop Gym
Brauereigasse 2
5400 Baden

brem
+ zehnder
innen
architektur

Planstand: 06.07.2026
Gezeichnet: gsc I eha
Plannummer: 25.2068.201

Massstab: 1:100
Plangrösse: 630 / 297
Umbaufläche: 750 m²

Brem+Zehnder AG | Innenarchitektur | Kesslerstrasse 1 | 5037 Muhen | Telefon + 41 62 737 10 60 | Fax + 41 62 737 10 69 | www.brem-zehnder.ch | info@brem-zehnder.ch
Dieses Dokument und dessen Inhalt ist geistiges Eigentum der Brem + Zehnder AG und darf ohne deren Genehmigung weder vervielfältigt, noch dritten Personen zugänglich gemacht werden. (Urheberrechtsgesetz URG)

Bauherrschaft

NonStop Gym SA
Ellen Berg
Rue Abraham-Gevery 6
1201 Genève

Grundeigentümer

Futura Vorsorge
Thomas Bürki
Gass 2
5242 Lupfig

Projektverfasser

Brem + Zehnder AG
Innenarchitektur
Kesslerstrasse 1
5037 Muhen

- uneingeschränkte Ein- / Aussicht
- eingeschränkte Ein- / Aussicht
- gehört nicht zur Mietfläche