


Neu


Abbruch

Besteh.

MFH Weite Gasse 21, 5400 Baden		
BAUHERRSCHAFT: Pt Whitfield, Schanzstrasse 16, 4437 Waldenburg, pt@whitfield.ch		
3. Obergeschoss		Plan-Nr. 103
Datum: 28.04.2026 Massstab 1:100		
Index: -	Änderung: -	-
LIENHARD ARCHITEKTUR GmbH Untere Rebgrasse 22, 4058 Basel, al@lienhard-architektur.ch, Tel. 076 546 93 12		

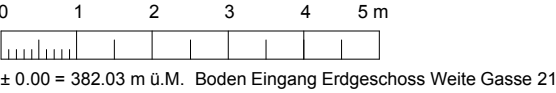

W5: NNF = 88.0 m2
W6: NNF = 63.0 m2

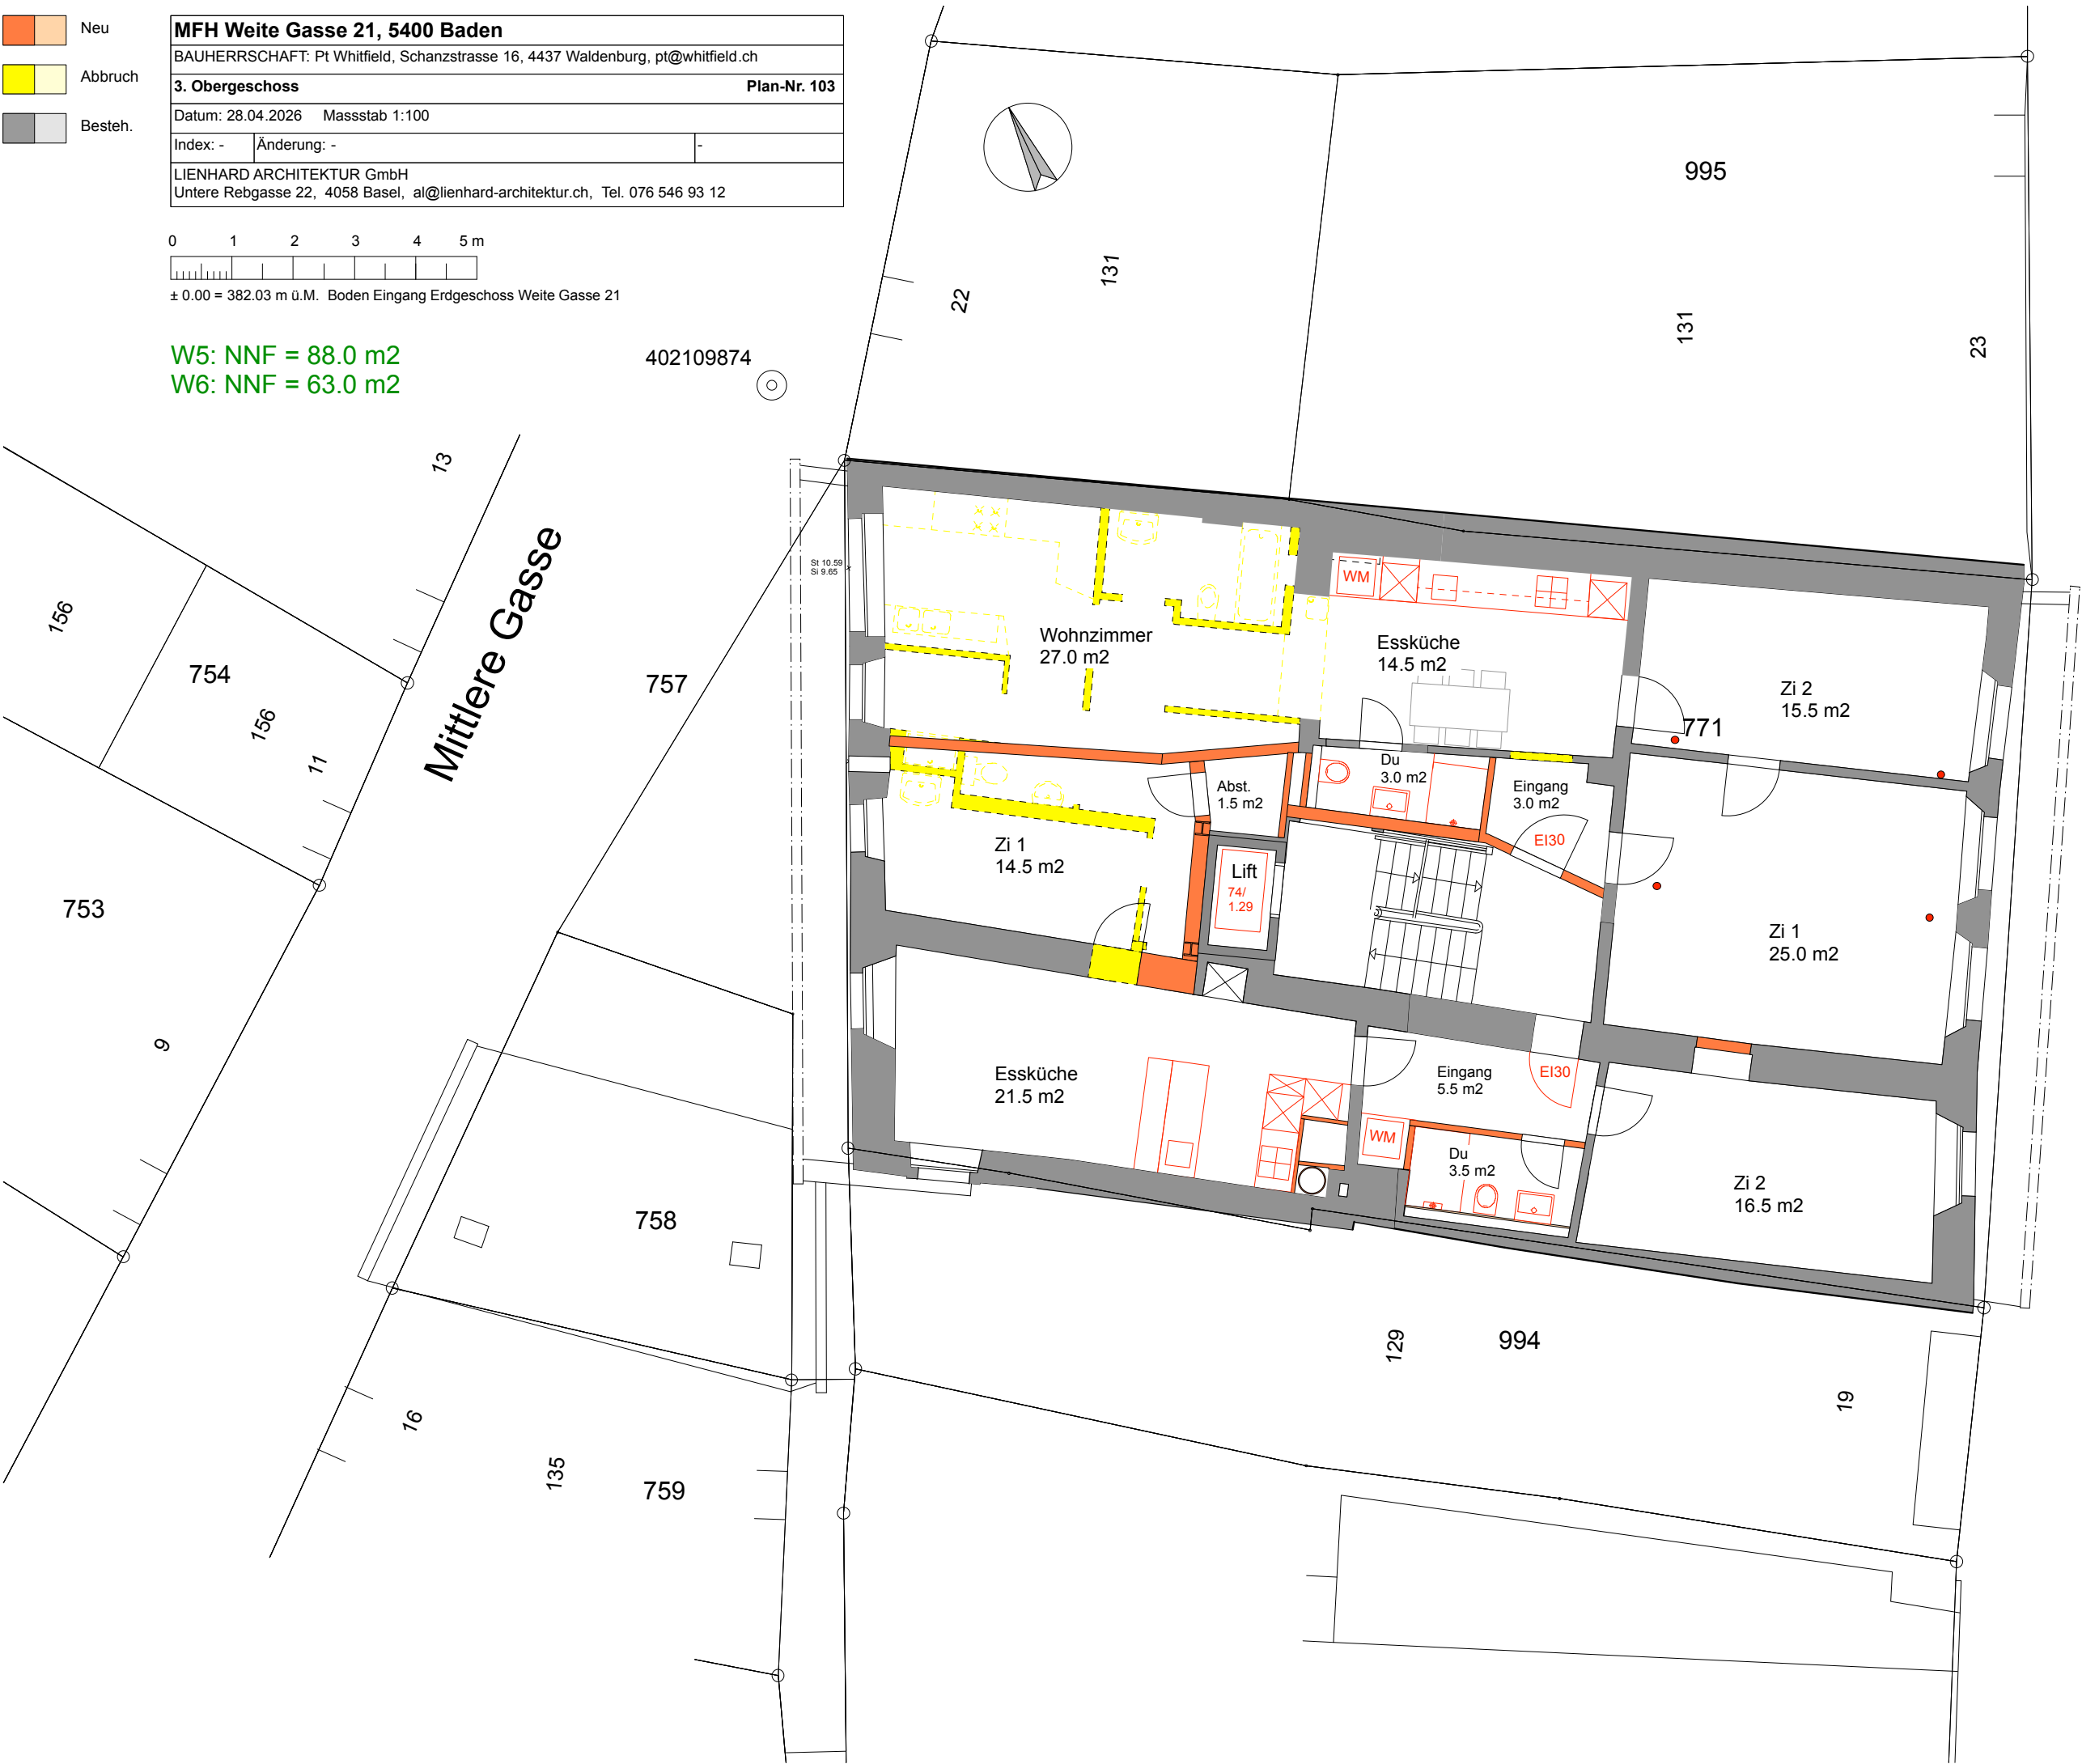

Weite Gasse