
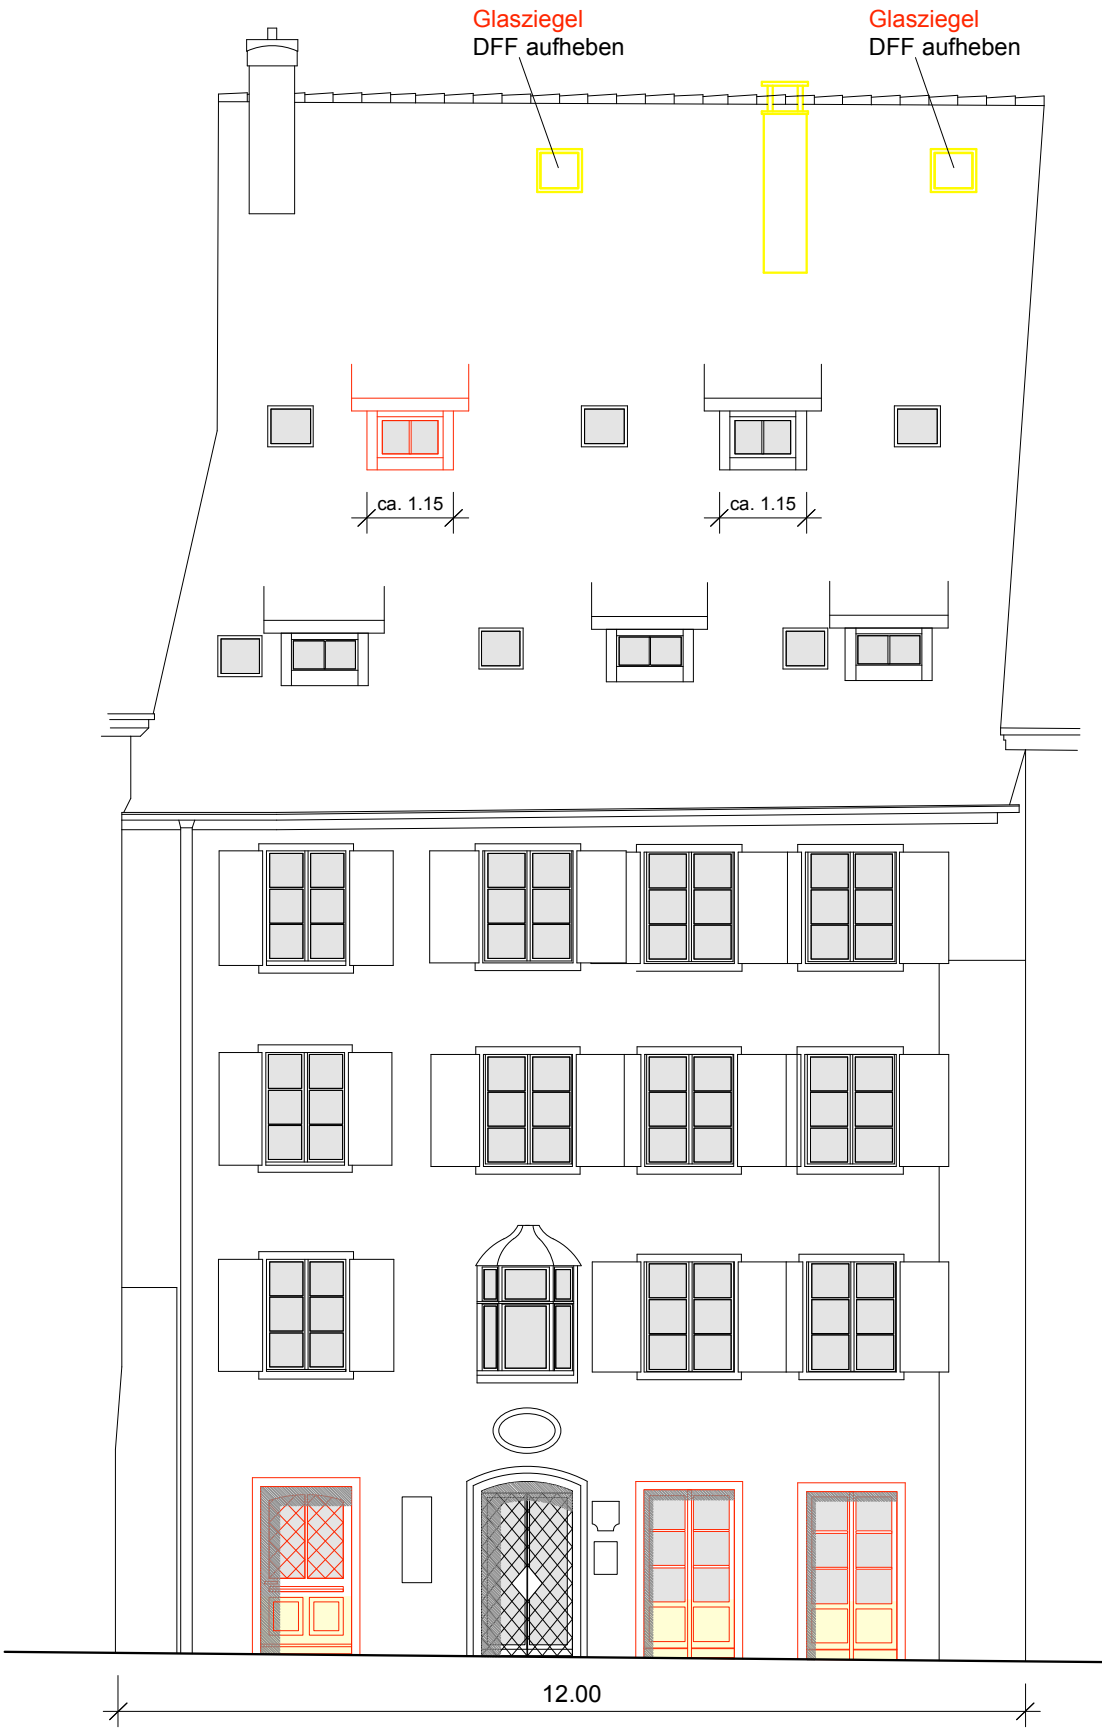


Neu

Abbruch

Besteh.

MFH Weite Gasse 21, 5400 Baden		
BAUHERRSCHAFT: Pt Whitfield, Schanzstrasse 16, 4437 Waldenburg, pt@whitfield.ch		
Fassade Weite Gasse und Mittlere Gasse		Plan-Nr. 109
Datum: 28.04.2026 Massstab 1:100		
Index: -	Änderung: -	-
LIENHARD ARCHITEKTUR GmbH Untere Rebgrasse 22, 4058 Basel, al@lienhard-architektur.ch, Tel. 076 546 93 12		

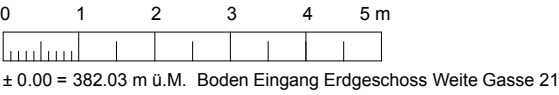

Weite Gasse

bei Ersatz von DFF (Velux):
Format: 55/78
Sonnenschutz: manuelle Markisetten
Material: Holz/Kupfer
Verglasung: Thermo2

neue Schlepp-Gaube:
Nachbau in Grösse, Detailierung
und Material von besth. Gaube
Summe Gaubenbreite = ca. 2.30 m
< 1/3 Fassadenbreite (ca. 12.00 m)



Mittlere Gasse