Neu

Abbruch

Besteh.

MFH Weite Gasse 21, 5400 Baden		
BAUHERRSCHAFT: Pt Whitfield, Schanzstrasse 16, 4437 Waldenburg, pt@whitfield.ch		
2. Obergeschoss		**Plan-Nr. 102**
Datum: 28.04.2026 Massstab 1:100		
Index: -	Änderung: -	-
LIENHARD ARCHITEKTUR GmbH Untere Rebgasse 22, 4058 Basel, al@lienhard-architektur.ch, Tel. 076 546 93 12		

0 1 2 3 4 5 m

± 0.00 = 382.03 m ü.M. Boden Eingang Erdgeschoss Weite Gasse 21
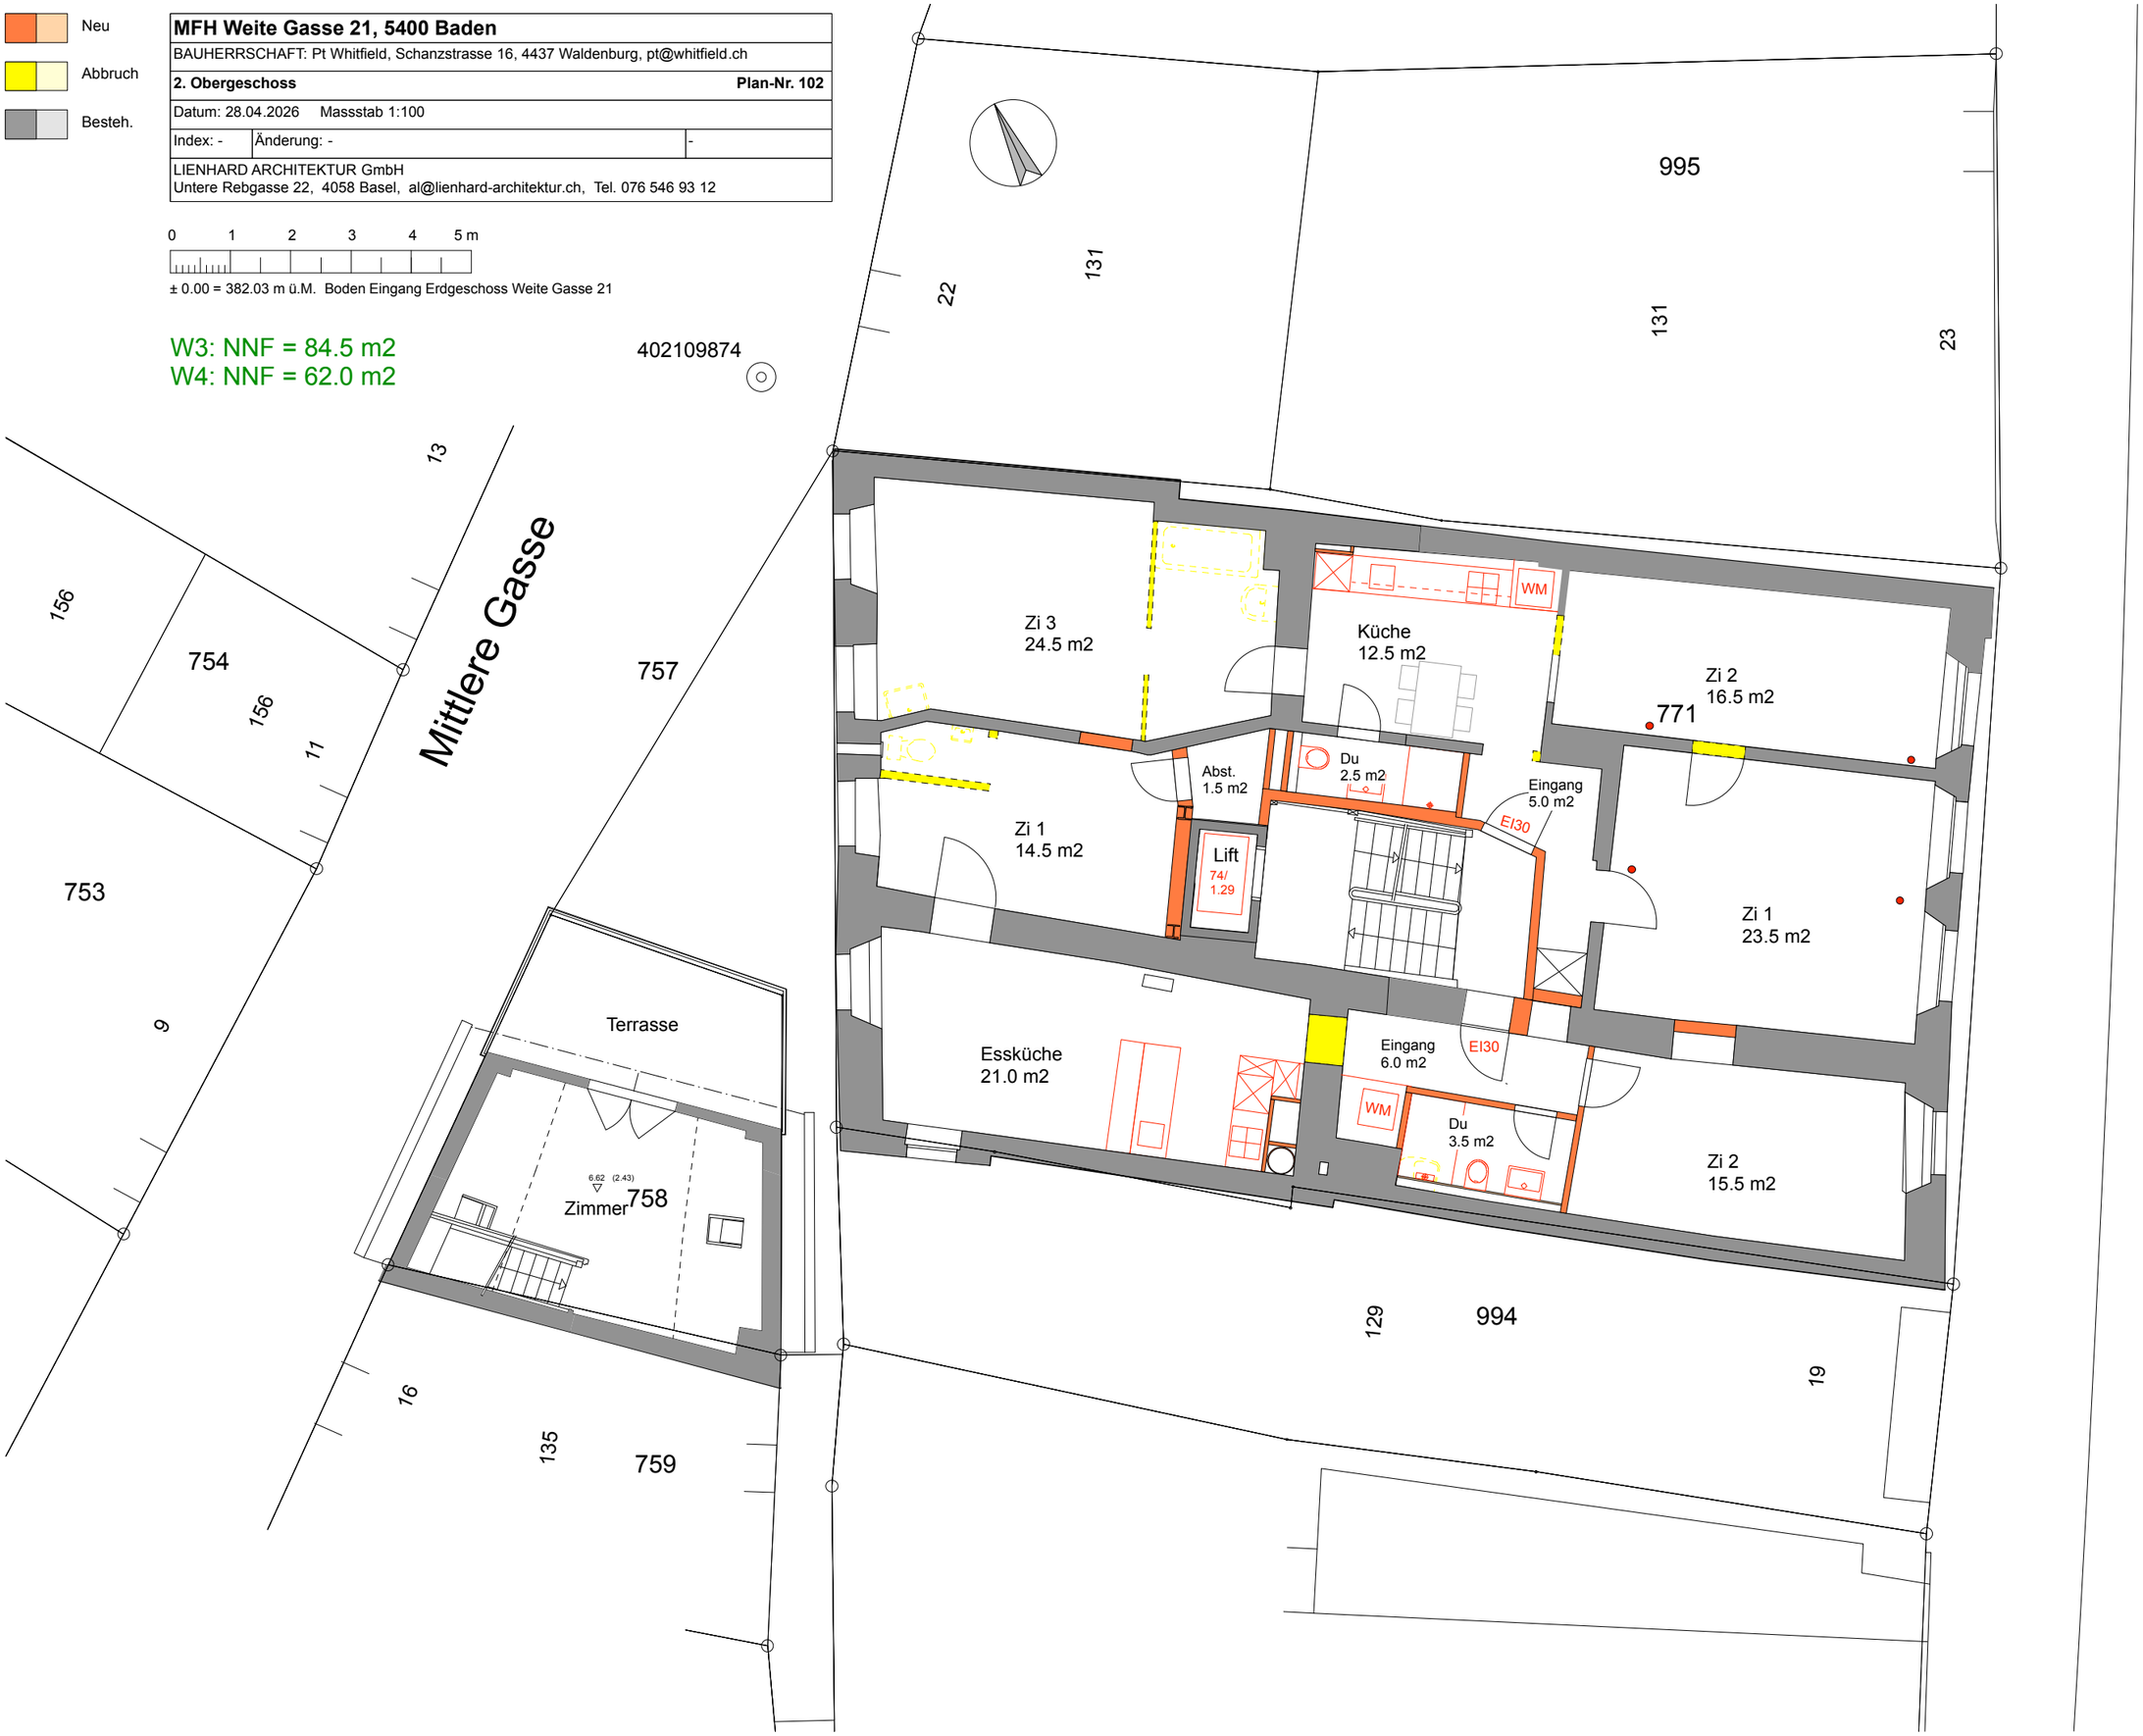
W3: NNF = 84.5 m2
W4: NNF = 62.0 m2