


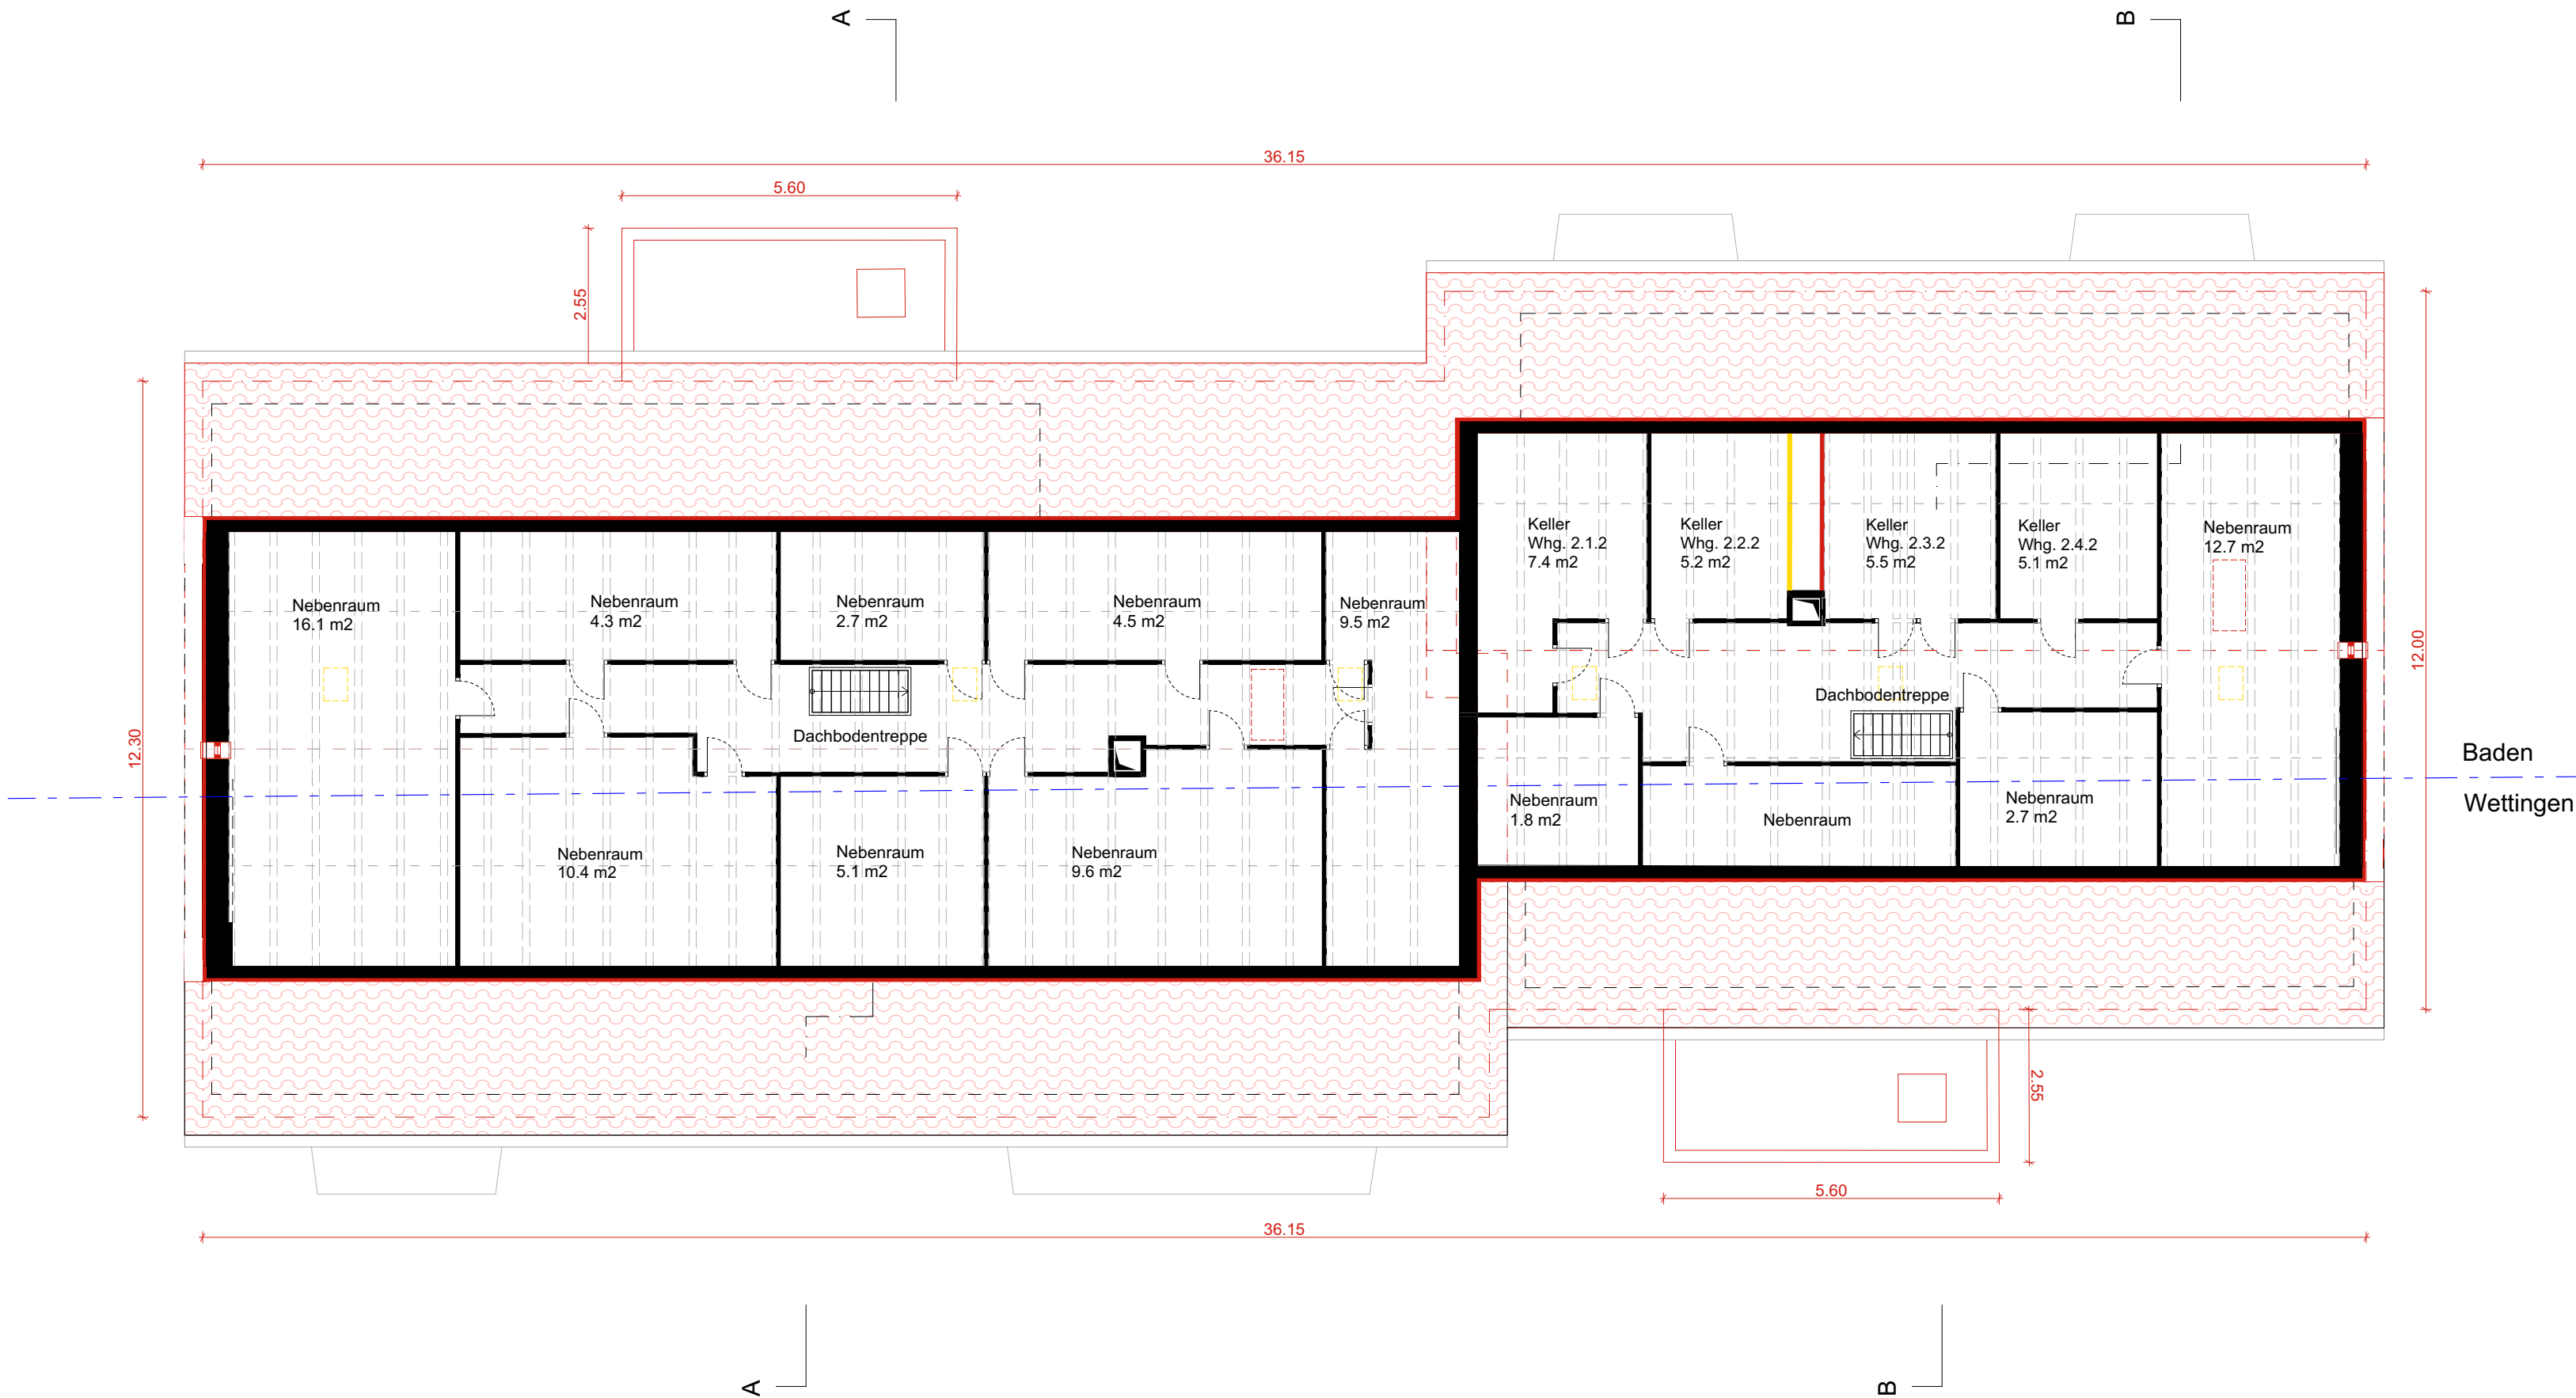

Mehrfamilienhaus Baden-Wettingen

Lägenstrasse 13, 5400 Baden
Grenzstrasse 5, 5430 Wettingen
Grundstücke Nr. 1976, 3059

Baueingabe

Grundriss DG

Plannummer.: 104

Nr. Projekt: 25.303
Datum: 15.07.2026

Nullpunkt: +/- 0.00 = 388.92 m.ü.M.
Mst.: 1:100
Planformat: A2+1 42.0 / 80.4

- Legende**
- Bestand
 - Abbruch
 - Neu
 - Gemeindegrenze
 - Grundstücksgrenze



Grundeigentümer

SFER Redevelopment Properties AG
Benedikt Sieber
Seefeldstrasse 275
CH-8008 Zürich
sieber@sfp.ch
T: +41 43 344 71 45

Zürich, 15.07.2026

Bauherrschaft

SFER Redevelopment Properties AG
Benedikt Sieber
Seefeldstrasse 275
CH-8008 Zürich
sieber@sfp.ch
T: +41 43 344 71 45

Zürich, 15.07.2026

Projektverfasser

EROP Real Estate & Partners AG
Via E. Bossi 9
CH-6900 Lugano
us@erop.ch
T: +41 91 921 26 67

Lugano, 15.07.2026