



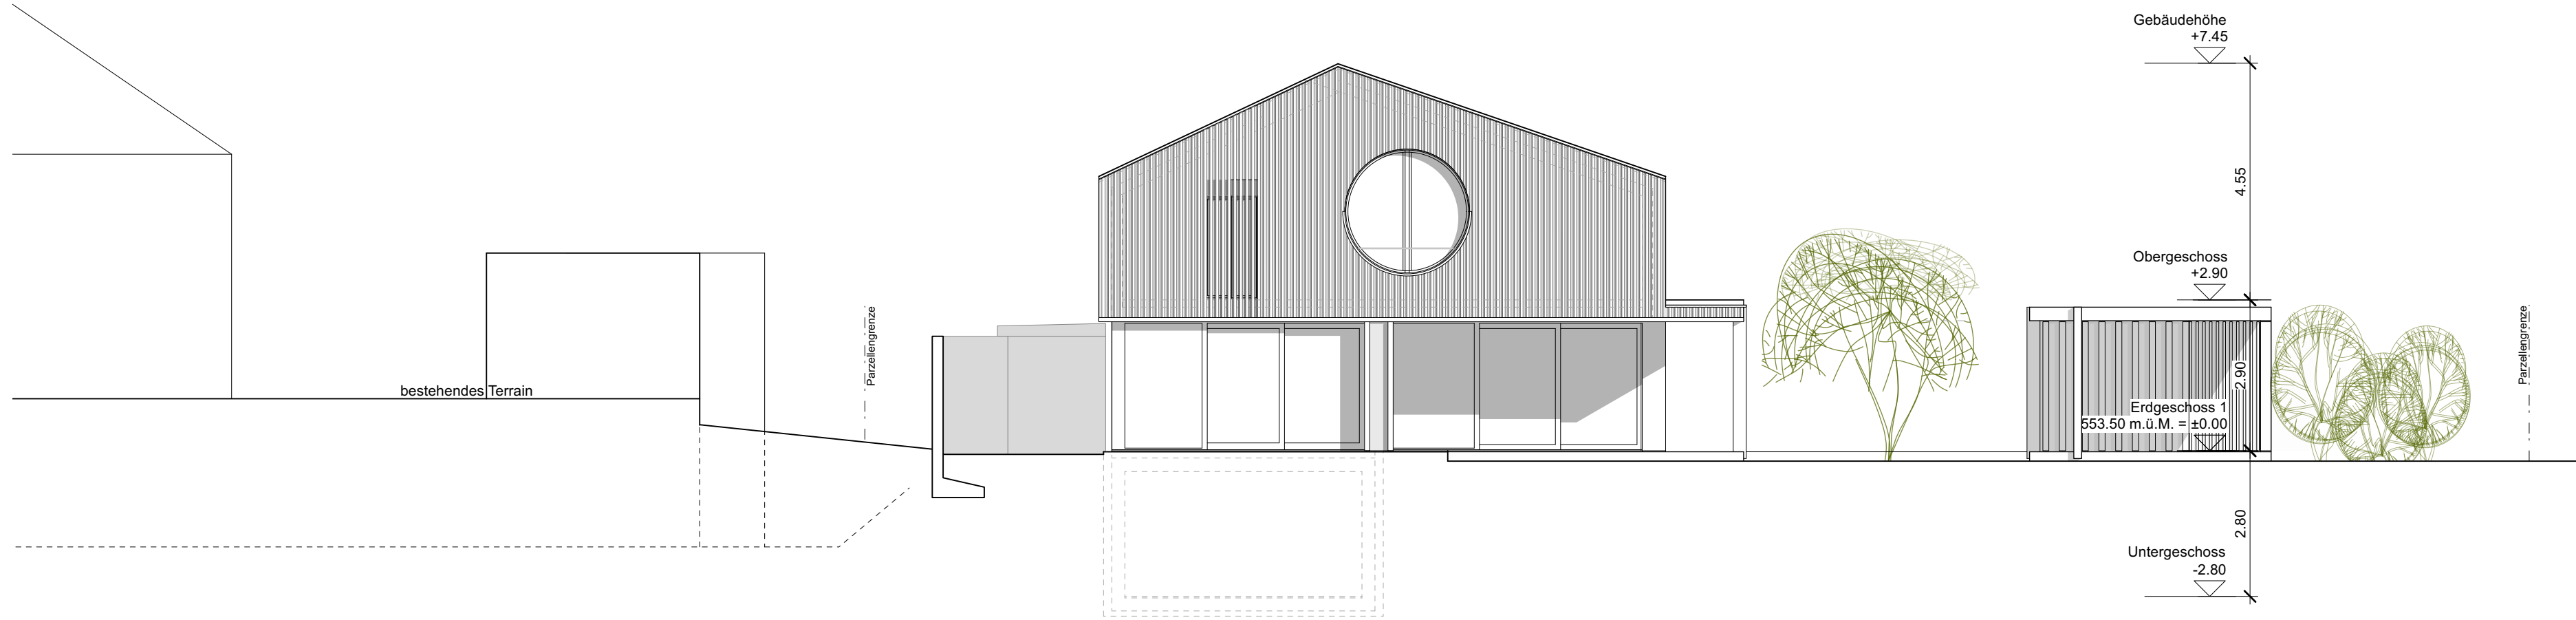


Fassade Süd - West




Fassade Nord - Ost

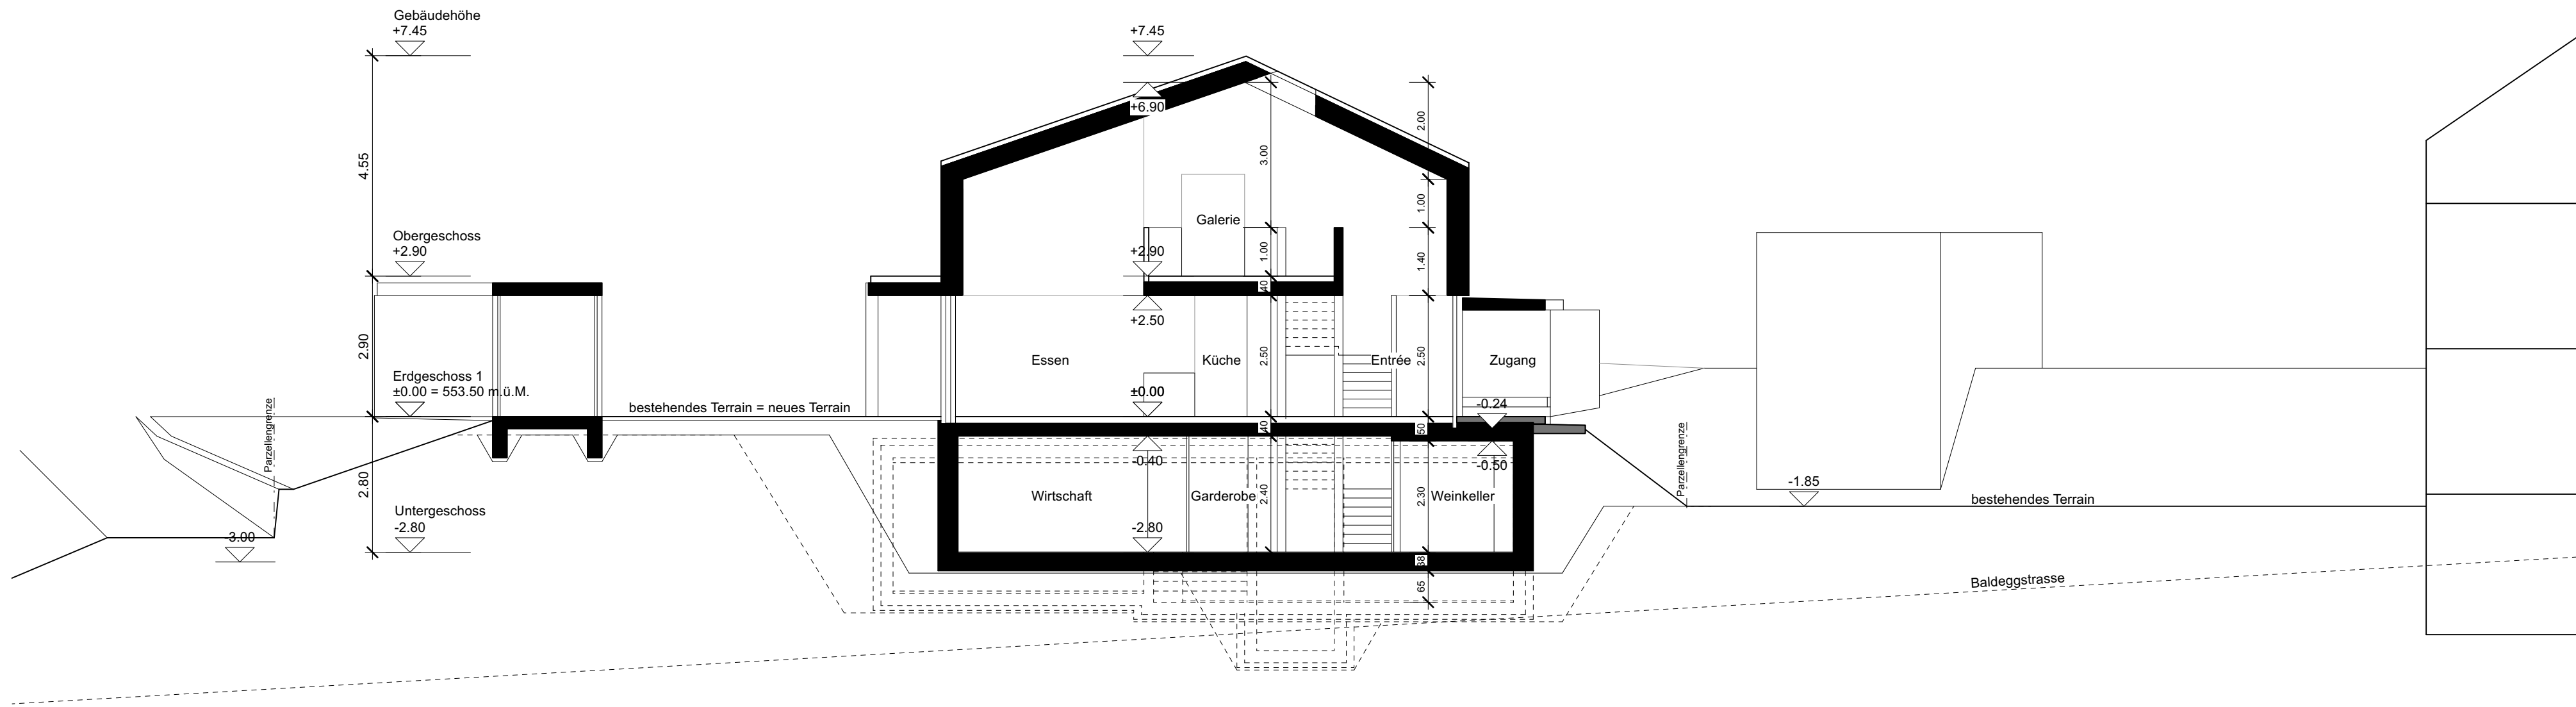


Schnitt B - B

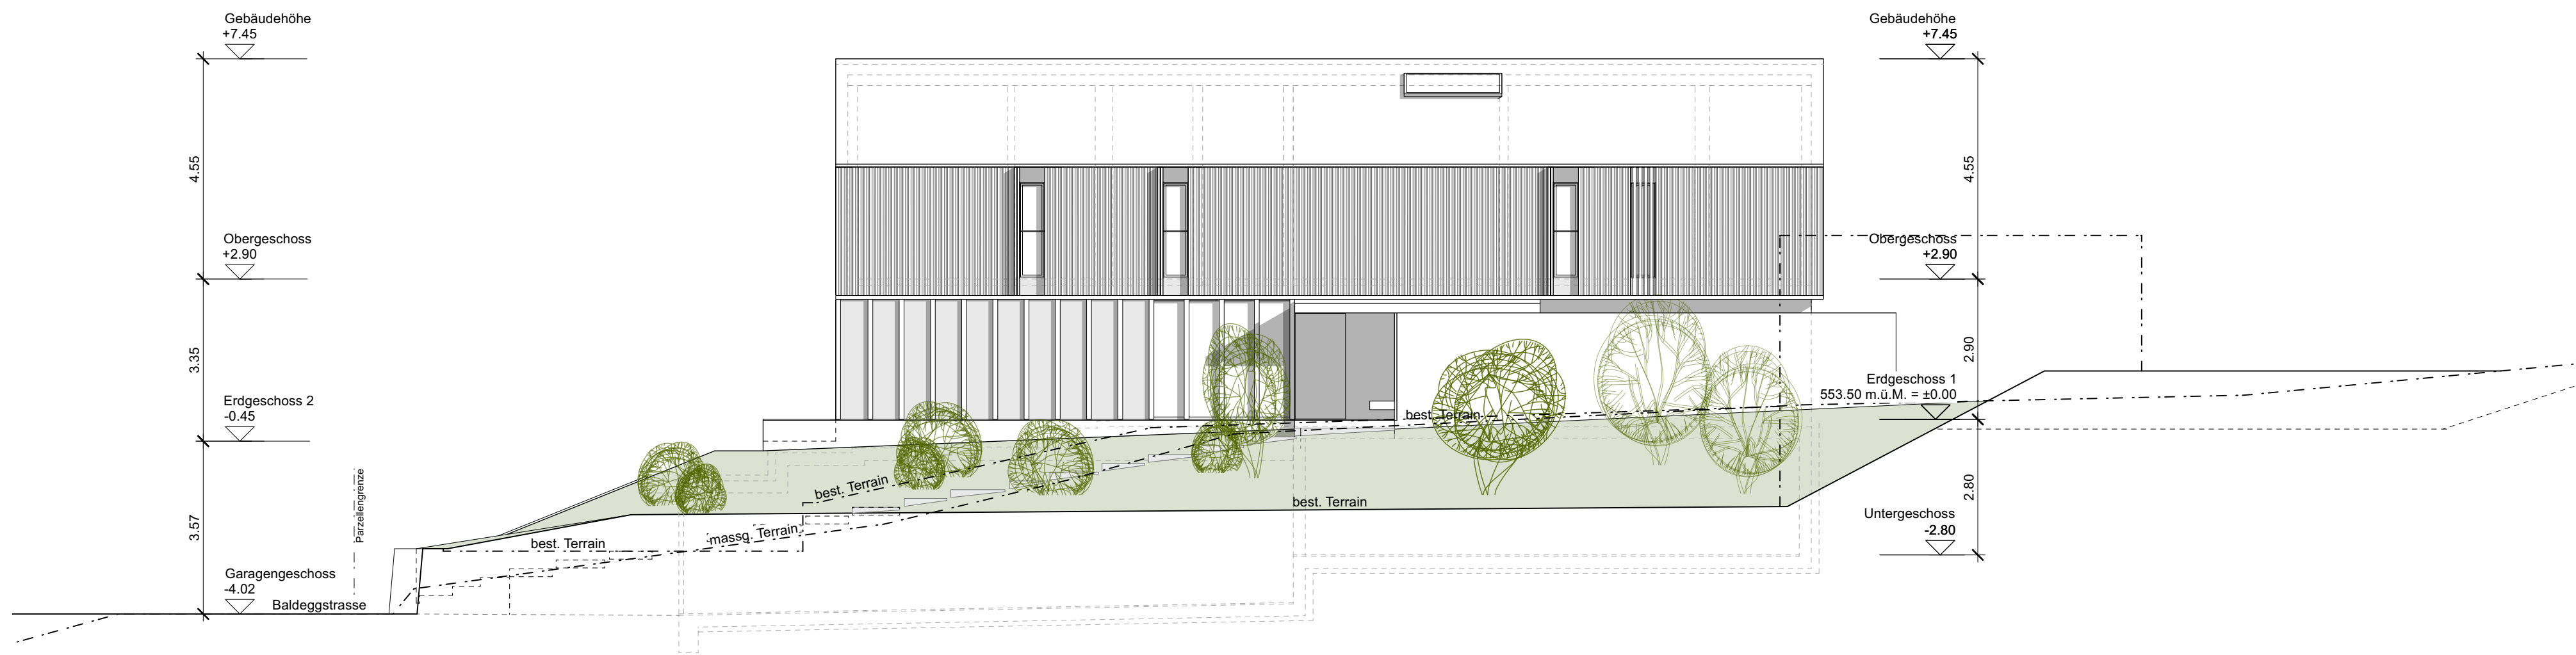

Fassade Süd - Ost

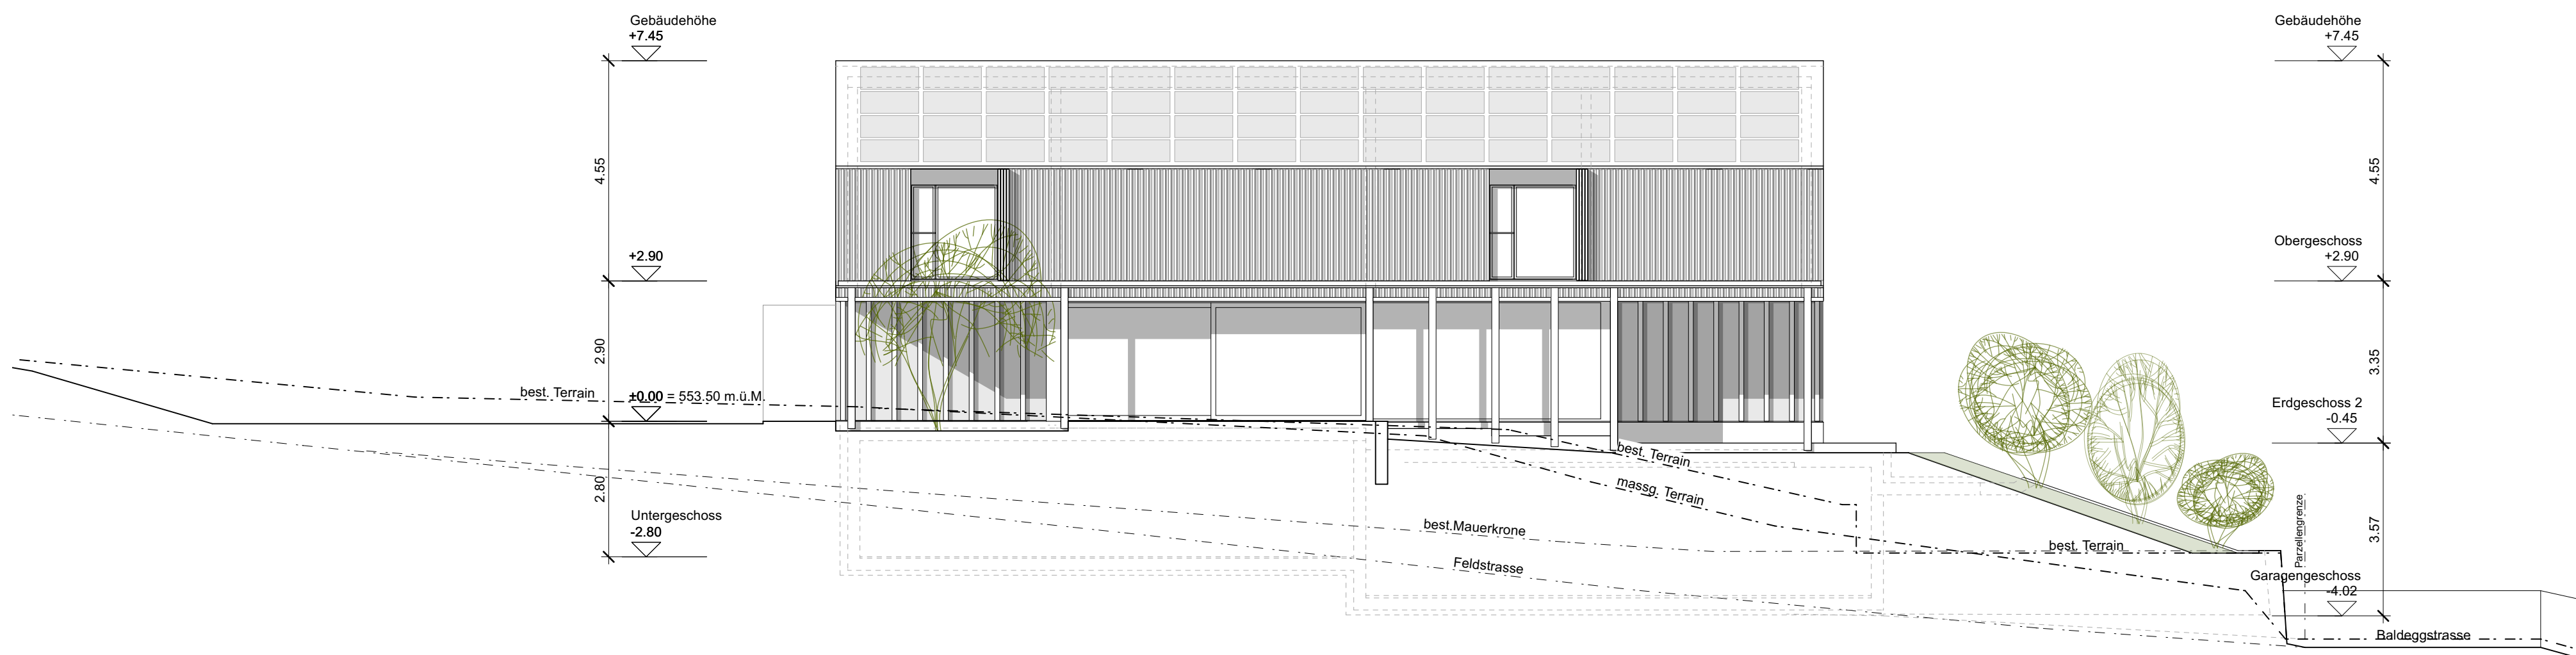

Fassade Süd - Ost

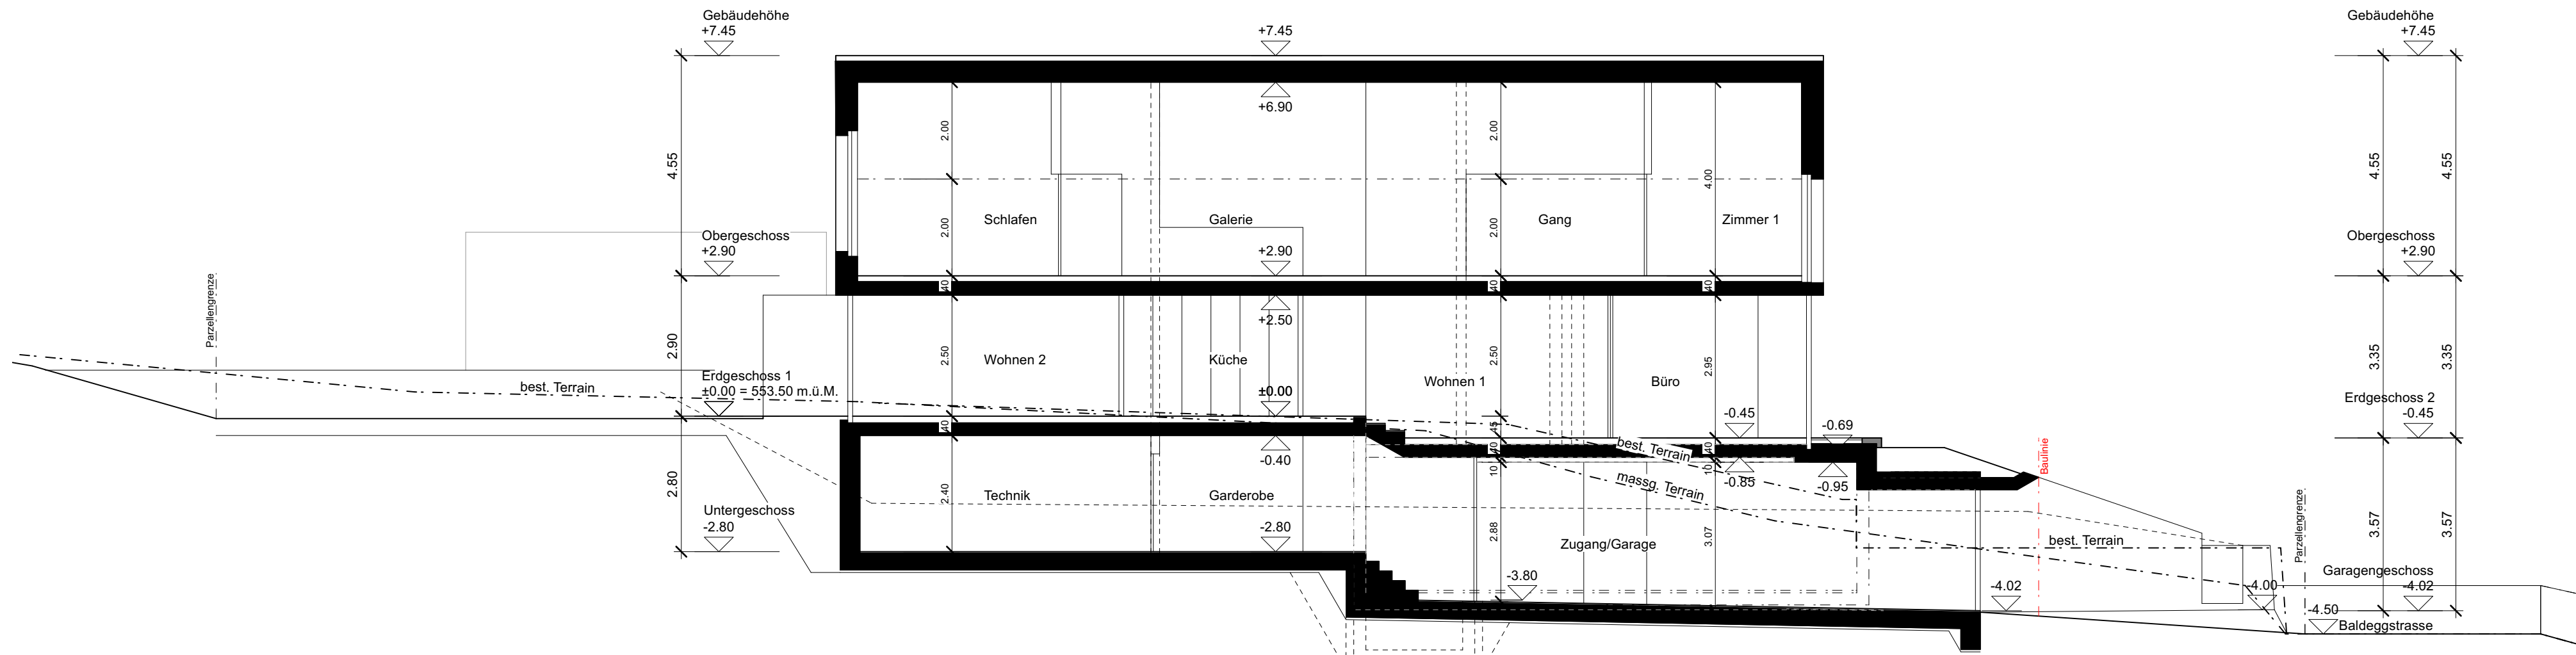

Schnitt A - A