


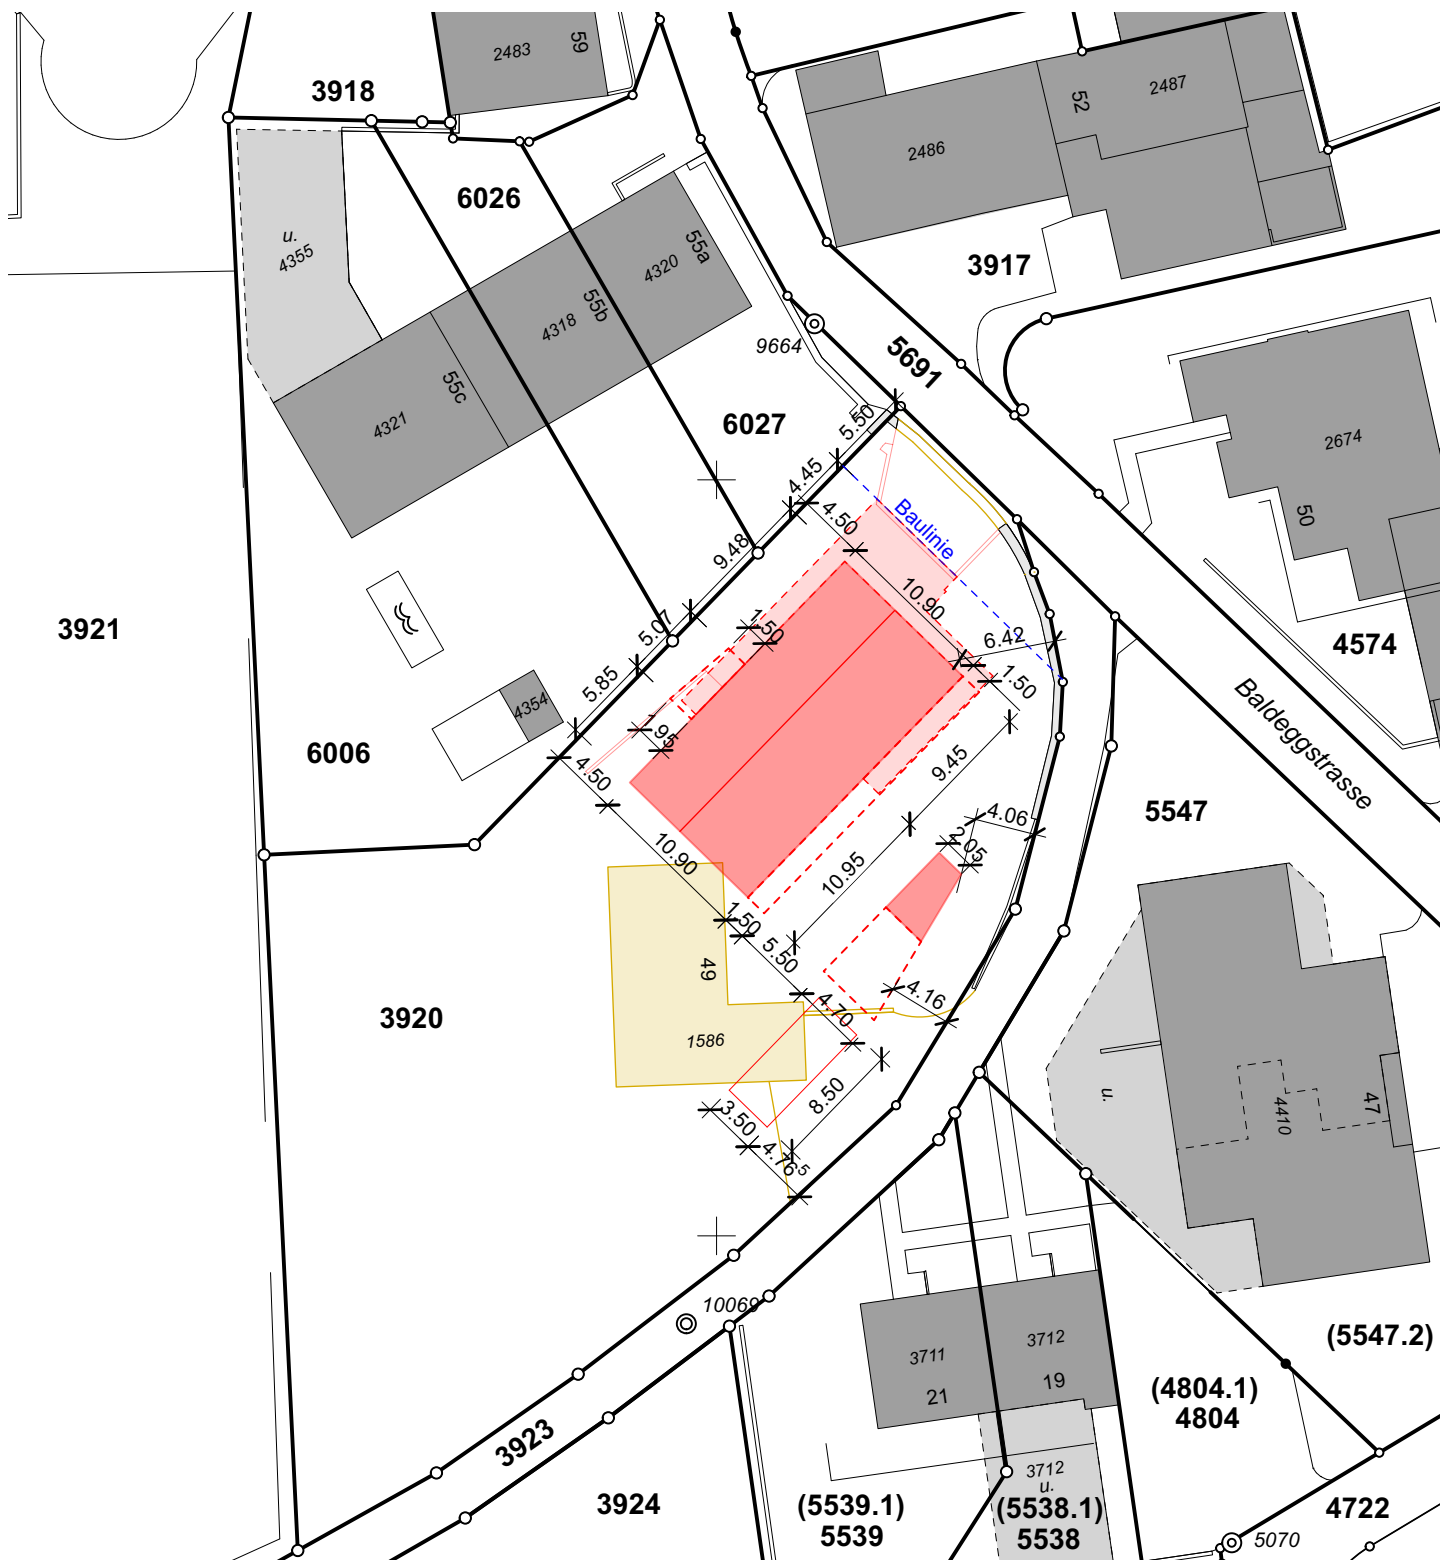

Datum:

Architekt:

Bauherr / Grundeigentümer:

BAUPROJEKT

Baustellenadresse
Bauherrschaft

Neubau EFH Frei

Baldeggstrasse 49, 5400 Baden
Rebecca Rishworth & Matthias Frei



Bestand
Neu
Abbruch

±0.00 = 553.50 M.ü.M.

2506_001

SITUATION

1/500

Datum / Zeichner
Datum Nachtrag
Filename

12.08.2026 / HOW
2506_Bauprojekt.vwx

howaldarchitekten

Zürcherstrasse 95 · CH-5400 Baden
T/F 056 536 66 90 · N 078 624 25 55
WEB www.howald-architekten.ch