


Nord-Westfassade Mst.: 1:100

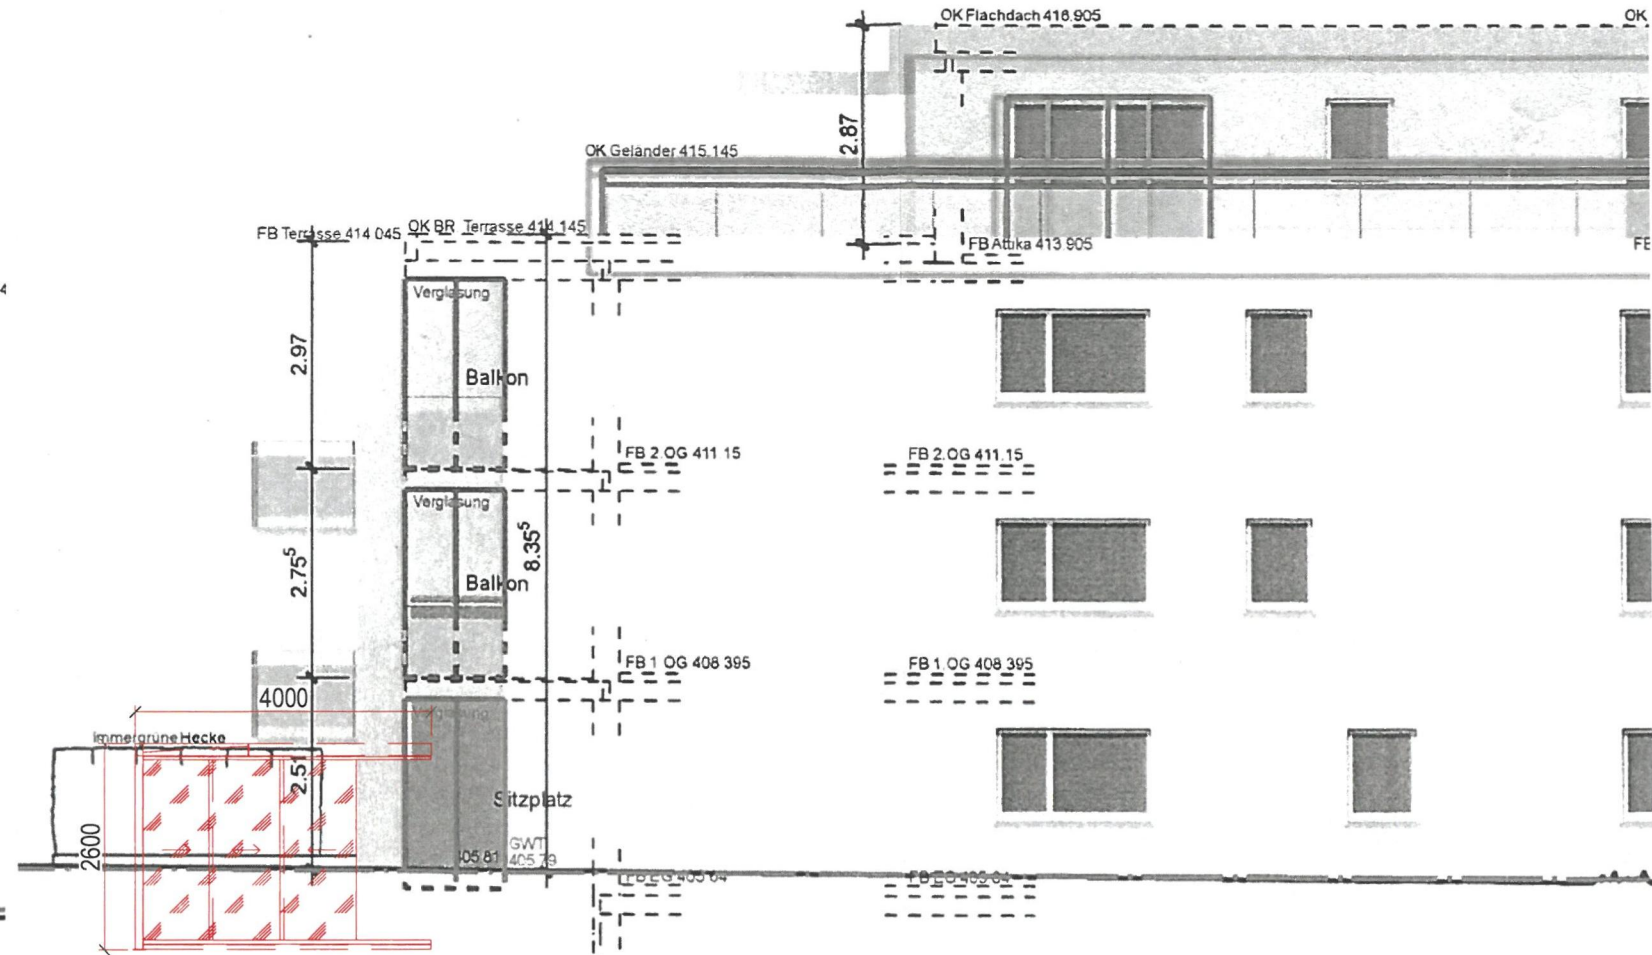

Datum: 28.07.2026

Unterschrift Projektverfasser:

Fremet AG Metallbau
Stationsweg 2A
CH-5502 Hunzenschwil
Tel. 0041 - 62 889 20 40
Fax. 0041 - 62 889 20 49

Zeichn.-Nr.
100

Massstab
1:100
...
...