

710.329

## **Sondernutzungsplanung, Merkerareal, Teil- Änderungsplan**

vom 2. April 2012

---

### **Kurzbezeichnung:**

Sondernutzungsplan Merkerareal, Gestaltung Teiländerung

Zuständig:


Planung und Bau

Stand: 2. April 2012




STADT BADEN  
Planung und Bau  
26. JUNI 2012

Weiter rechtsverbindliche Bestandteile der Gestaltungsplanänderung sind:  
- Änderungen Sondernutzungsvorschriften

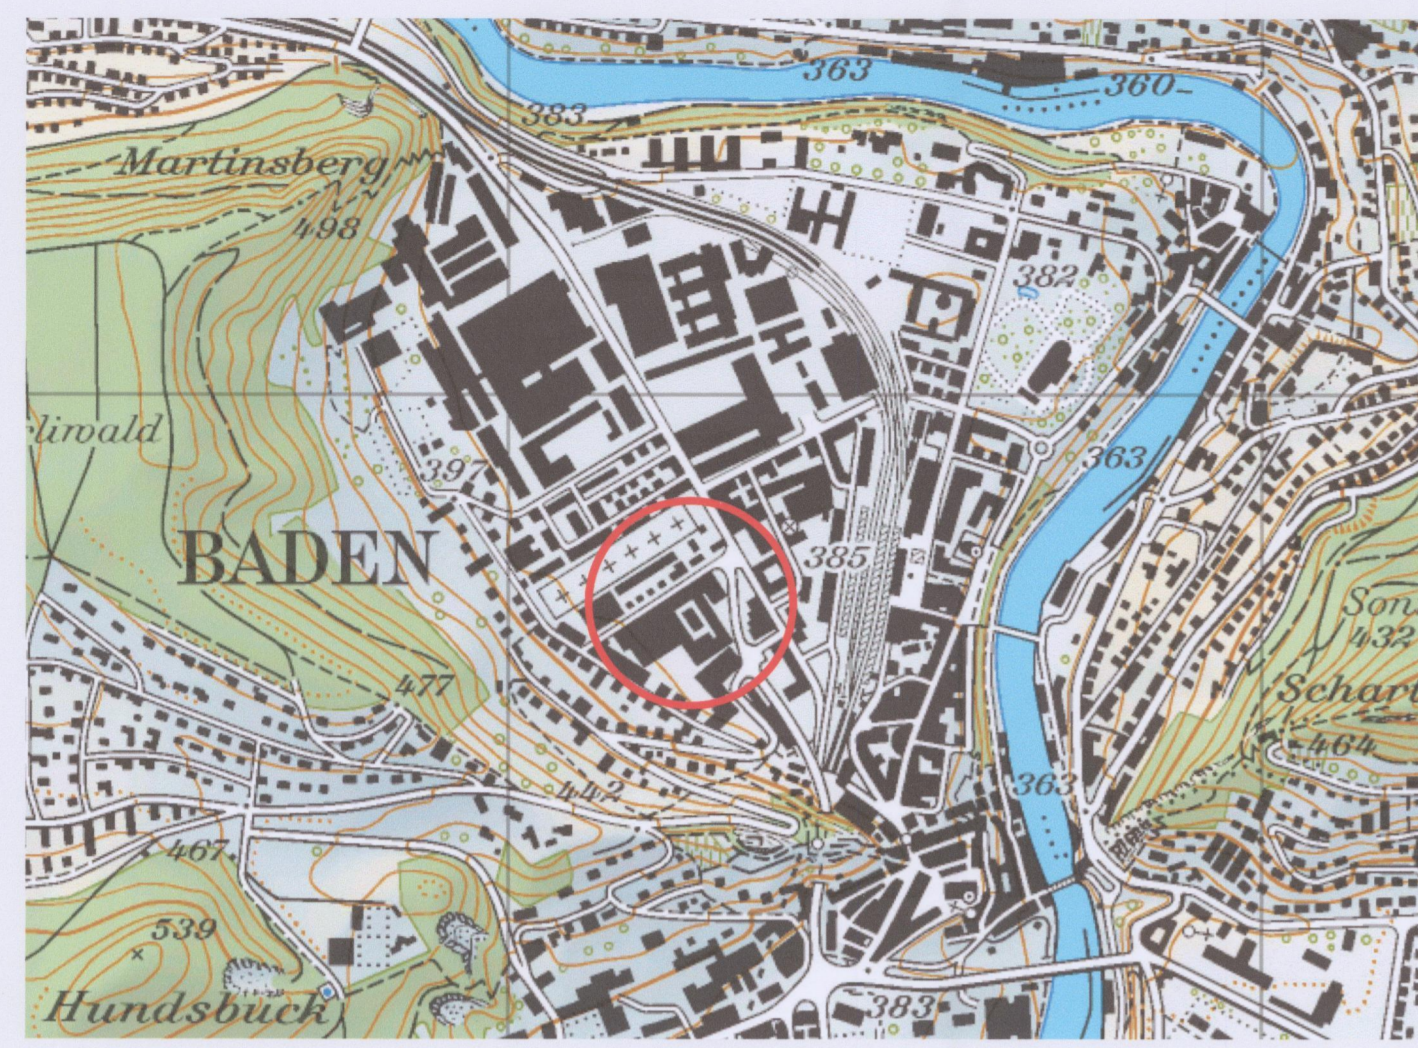

Öffentliche Auflage vom: 06. Februar 2012  
Beschluss vom Stadtrat am: 02. April 2012

bis: 06. März 2012

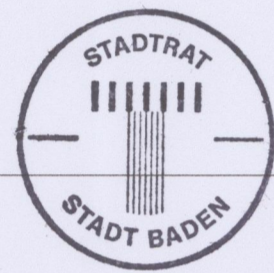

Der Stadtschreiber

Genehmigung durch das Departement  
Bau, Verkehr und Umwelt  
Aarau, den 21. August 2012

Der Generalsekretär:

Verfasser Teiländerung: Zulauf & Schmidlin  
Architekten BSA SIA AG  
Bruggerstrasse 37  
5400 Baden

Grundeigentümer: Merker Liegenschaften AG  
Architekten BSA SIA AG  
Bruggerstrasse 37  
5400 Baden

Genehmigungsinhalt:

- Baulinie aufzuheben
- Baulinie neu: Begrenzung der oberirdischen Baufelder (Anordnungsspielraum der Baukörper)
- Zu-/Wegfahrt aufzuheben

