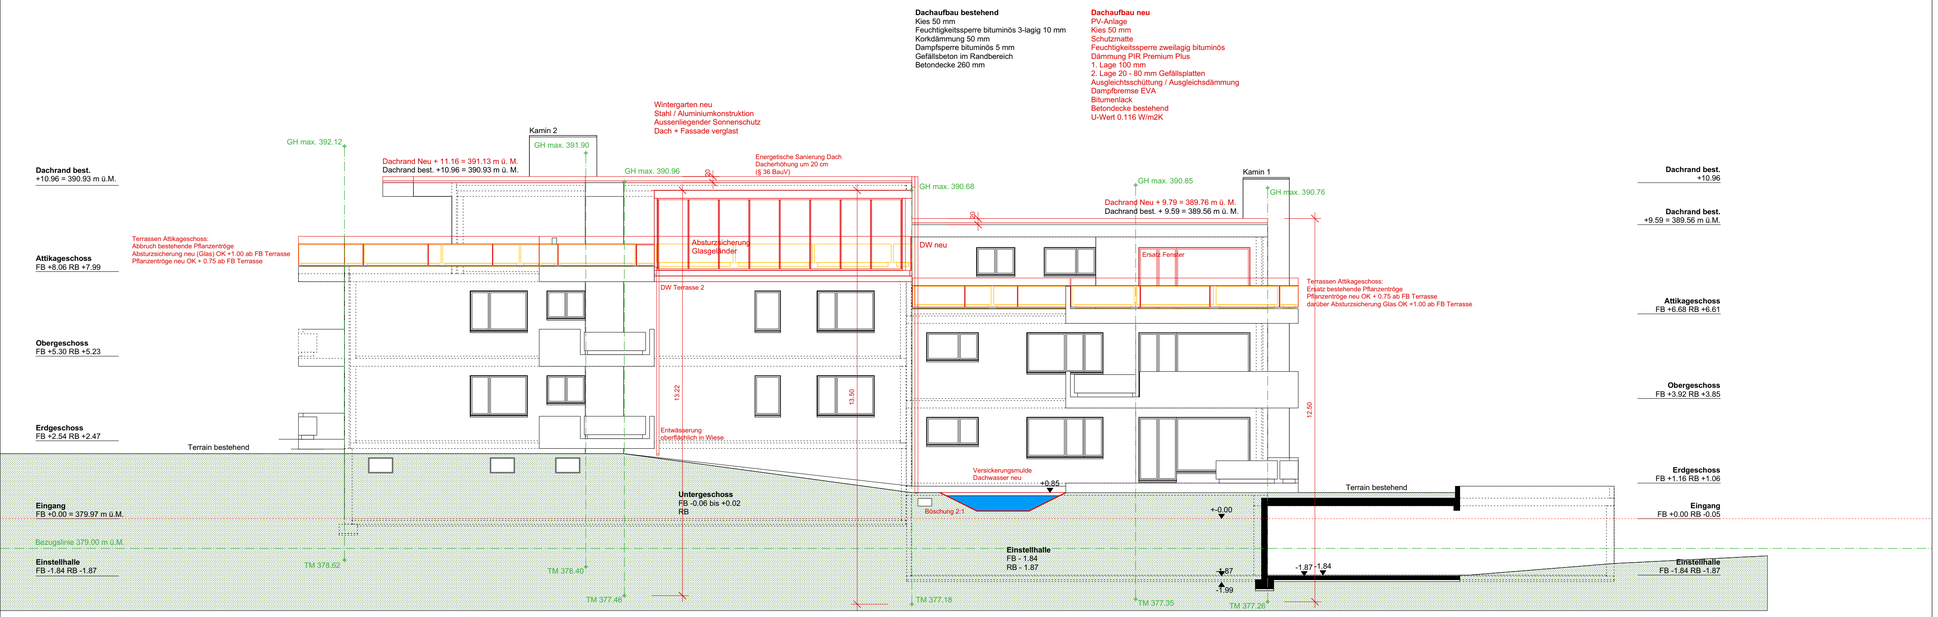

Legende

	Bauteil bestehend
	Bauteil neu
	Bauteil Abbruch
TM	Terrain massgebend
GH	Maximal zulässige Gebäudehöhe bezogen auf das massgebendes Terrain
TB	Terrain bestehend
TN	Terrain neu

Baden, 09.04.2024

Bauherrschaft / Grundeigentümerin

Projektverfasser

Wohnhaus Römerstrasse 11 5400 Baden I Zone W3 I Parzelle Nr. 2588 I Gebäudevers. Nr. 2804

Plan M 1:100 **Baueingabe - Umbau Attikawohnung / Sanierung Flachdach / Terrassen**

Plan Nr. 100-10 **Ansicht Ostfassade** **Planstand 08.04.2024**

Bauherrschaft	Stockwerkeigentümergemeinschaft Römerstrasse 11, 5400 Baden
Grundeigentümerin	Stockwerkeigentümergemeinschaft Römerstrasse 11, 5400 Baden
Projektverfasser	Erdin Architekten AG I Spinnereistrasse 5 I 5400 Baden Jürg Erdin I T 056 209 04 50 I M 079 961 58 22 I erdin@erdinarchitekten.ch