

Massnahmenplan

Massstab: 1:5'000
Datum: 20. April 2018

arcoplan

Limmatauweg 9 5408 Ennetbaden
056 203 40 20 office@arcoplan.ch

Massnahmen

- 1

Gestaltungsdefizit beheben; fehlende durchgehende Längsverbinding für zu Fuss gehende und Velofahrer, teilweise unsichere / unübersichtliche Querungsmöglichkeiten, Behebung Unfallgefahren
- 2

Erschliessungsstrasse im Mischverkehr (MIV, Fussgänger, Velofahrer), mit strassenraumgestalterischer Optimierung, Beachtung Schulwegsicherheit
- 3


Gestaltungsdefizit, Behebung Unfallgefahren, sicheres Queren für Fussgänger / Velofahrer
- 4

Behebung Unfallgefahren
- 5

Netzergänzung Veloverkehr
- 6

Netzergänzung Fussverkehr

- Bahnlinie
- Öffentliche Bauten und Anlagen
- Publikumsnutzungen
- Schulen / Kindergärten
- Bauzone

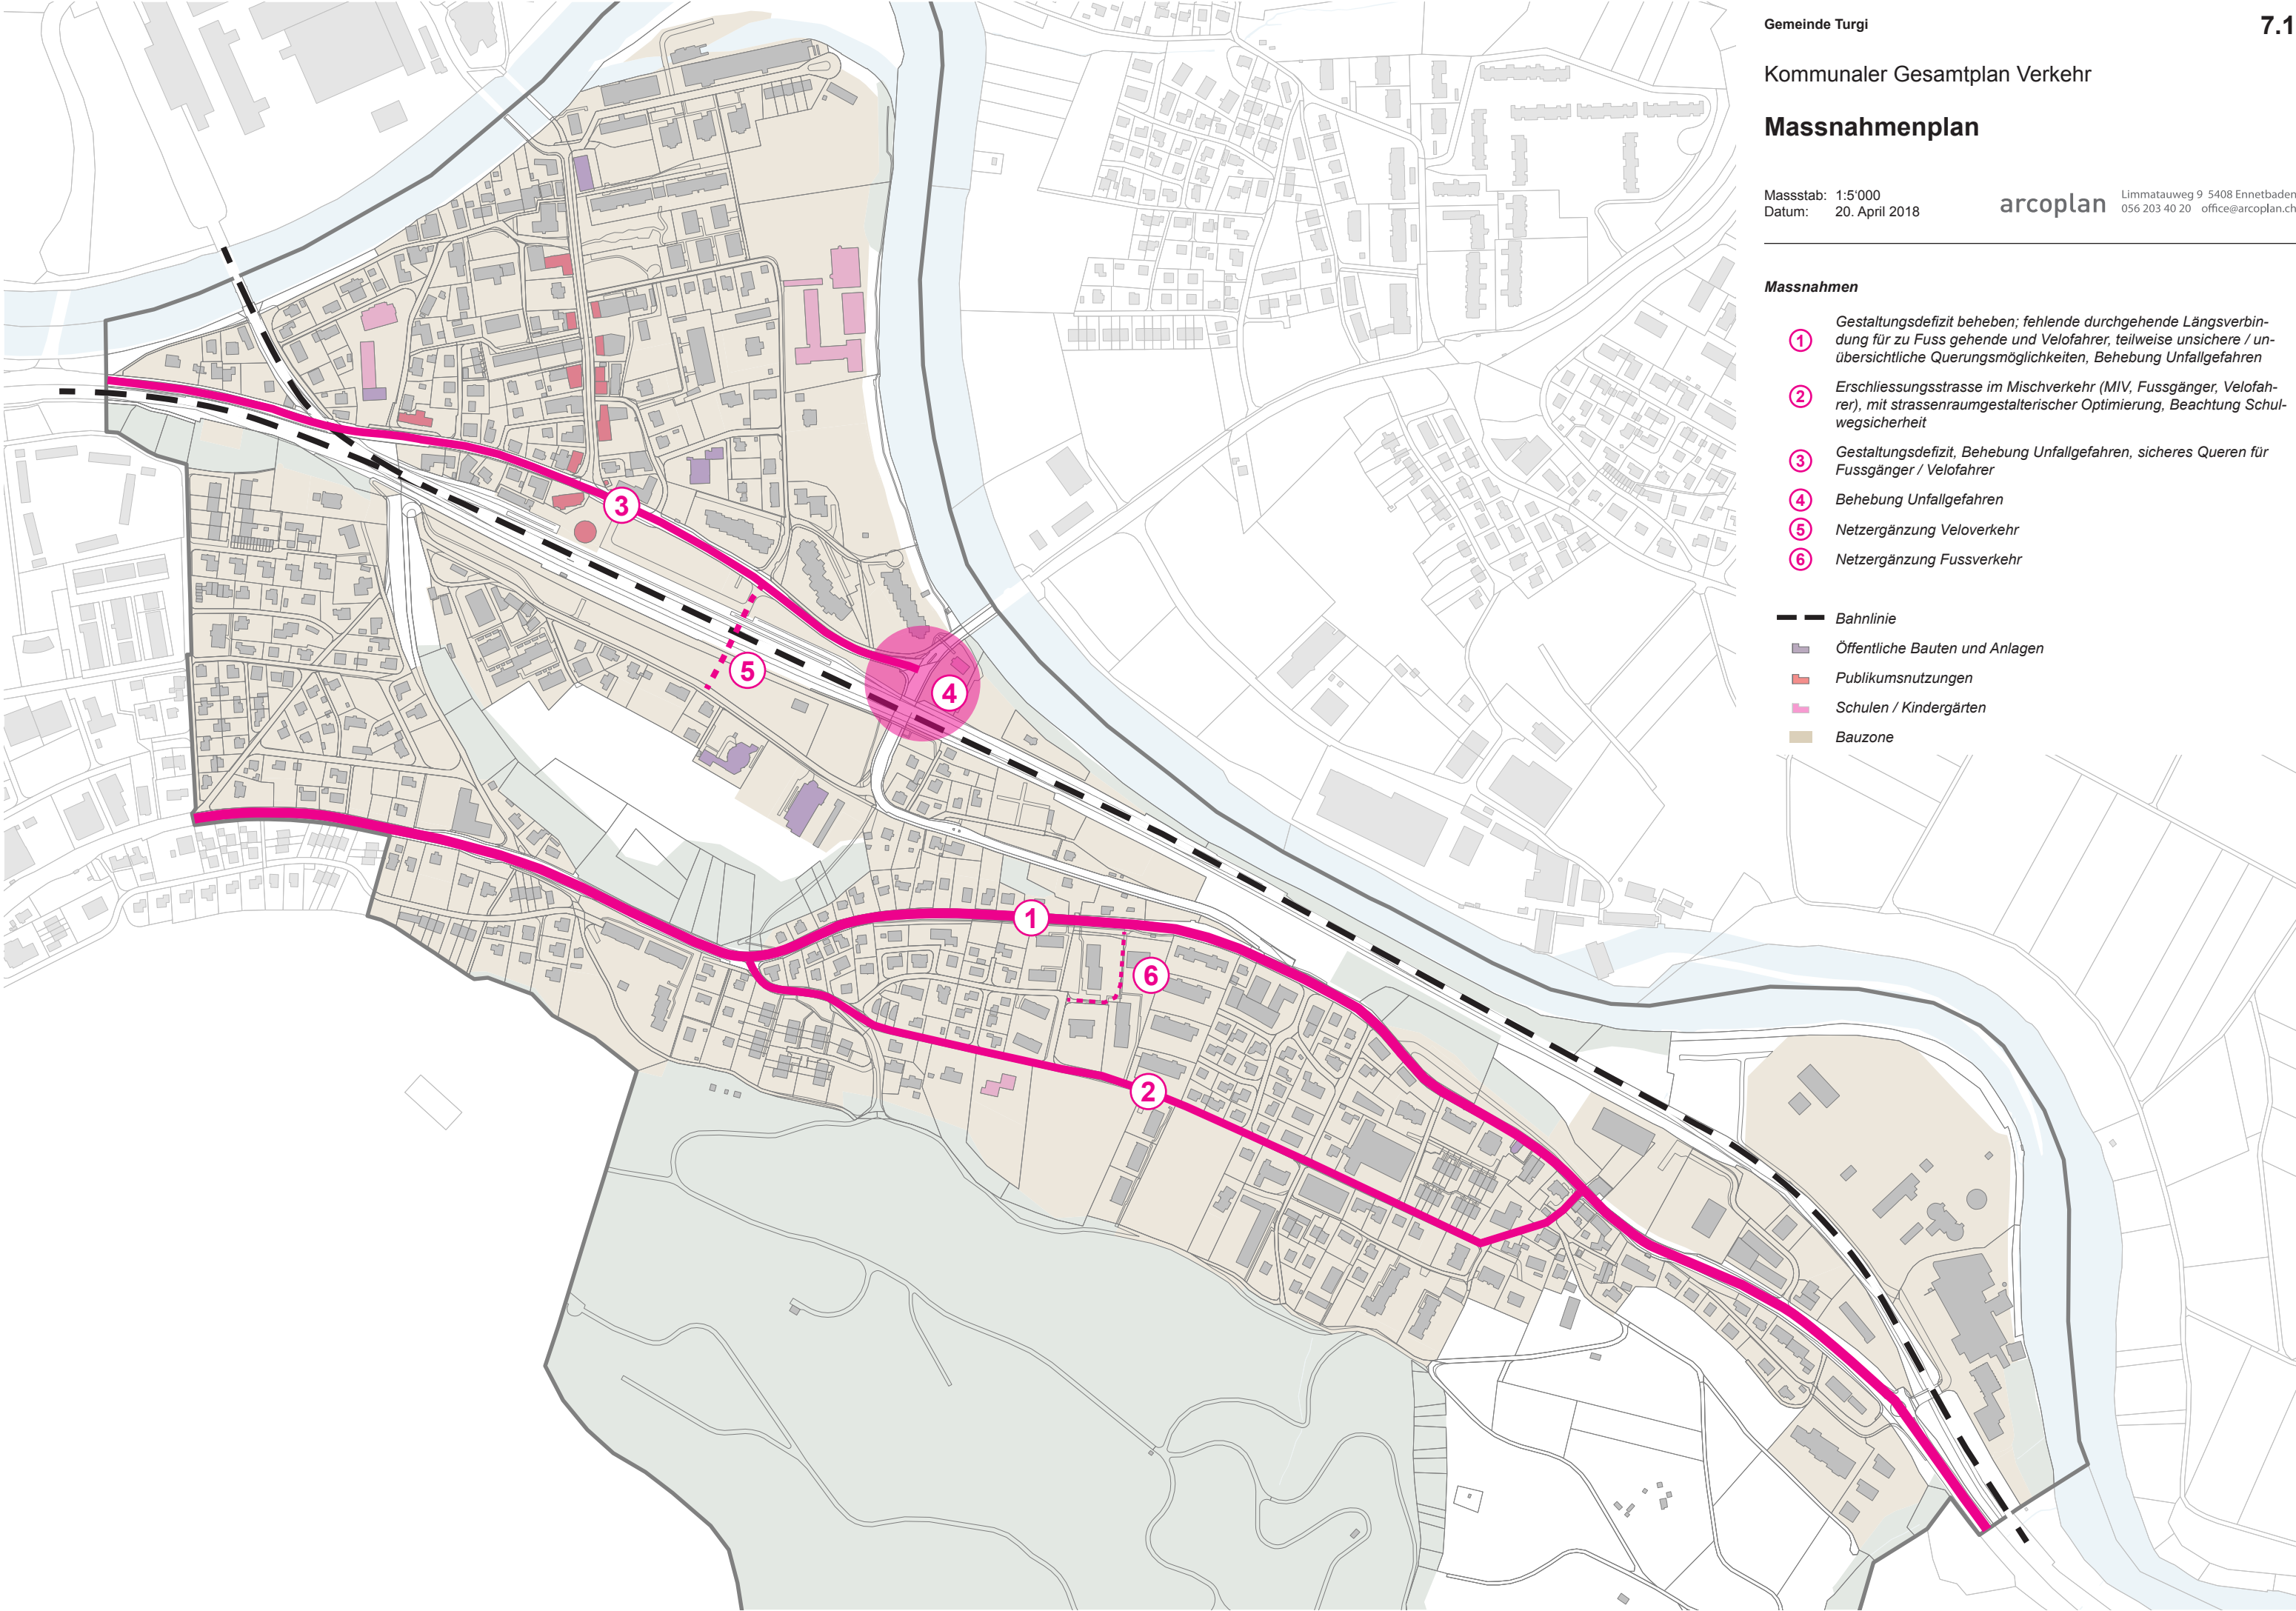


Kommunaler Gesamtplan Verkehr

Öffentlicher Verkehr

Masstab: 1:5'000
Datum: 20. April 2018

arcoplan

Limmatauweg 9 5408 Ennetbaden
056 203 40 20 office@arcoplan.ch

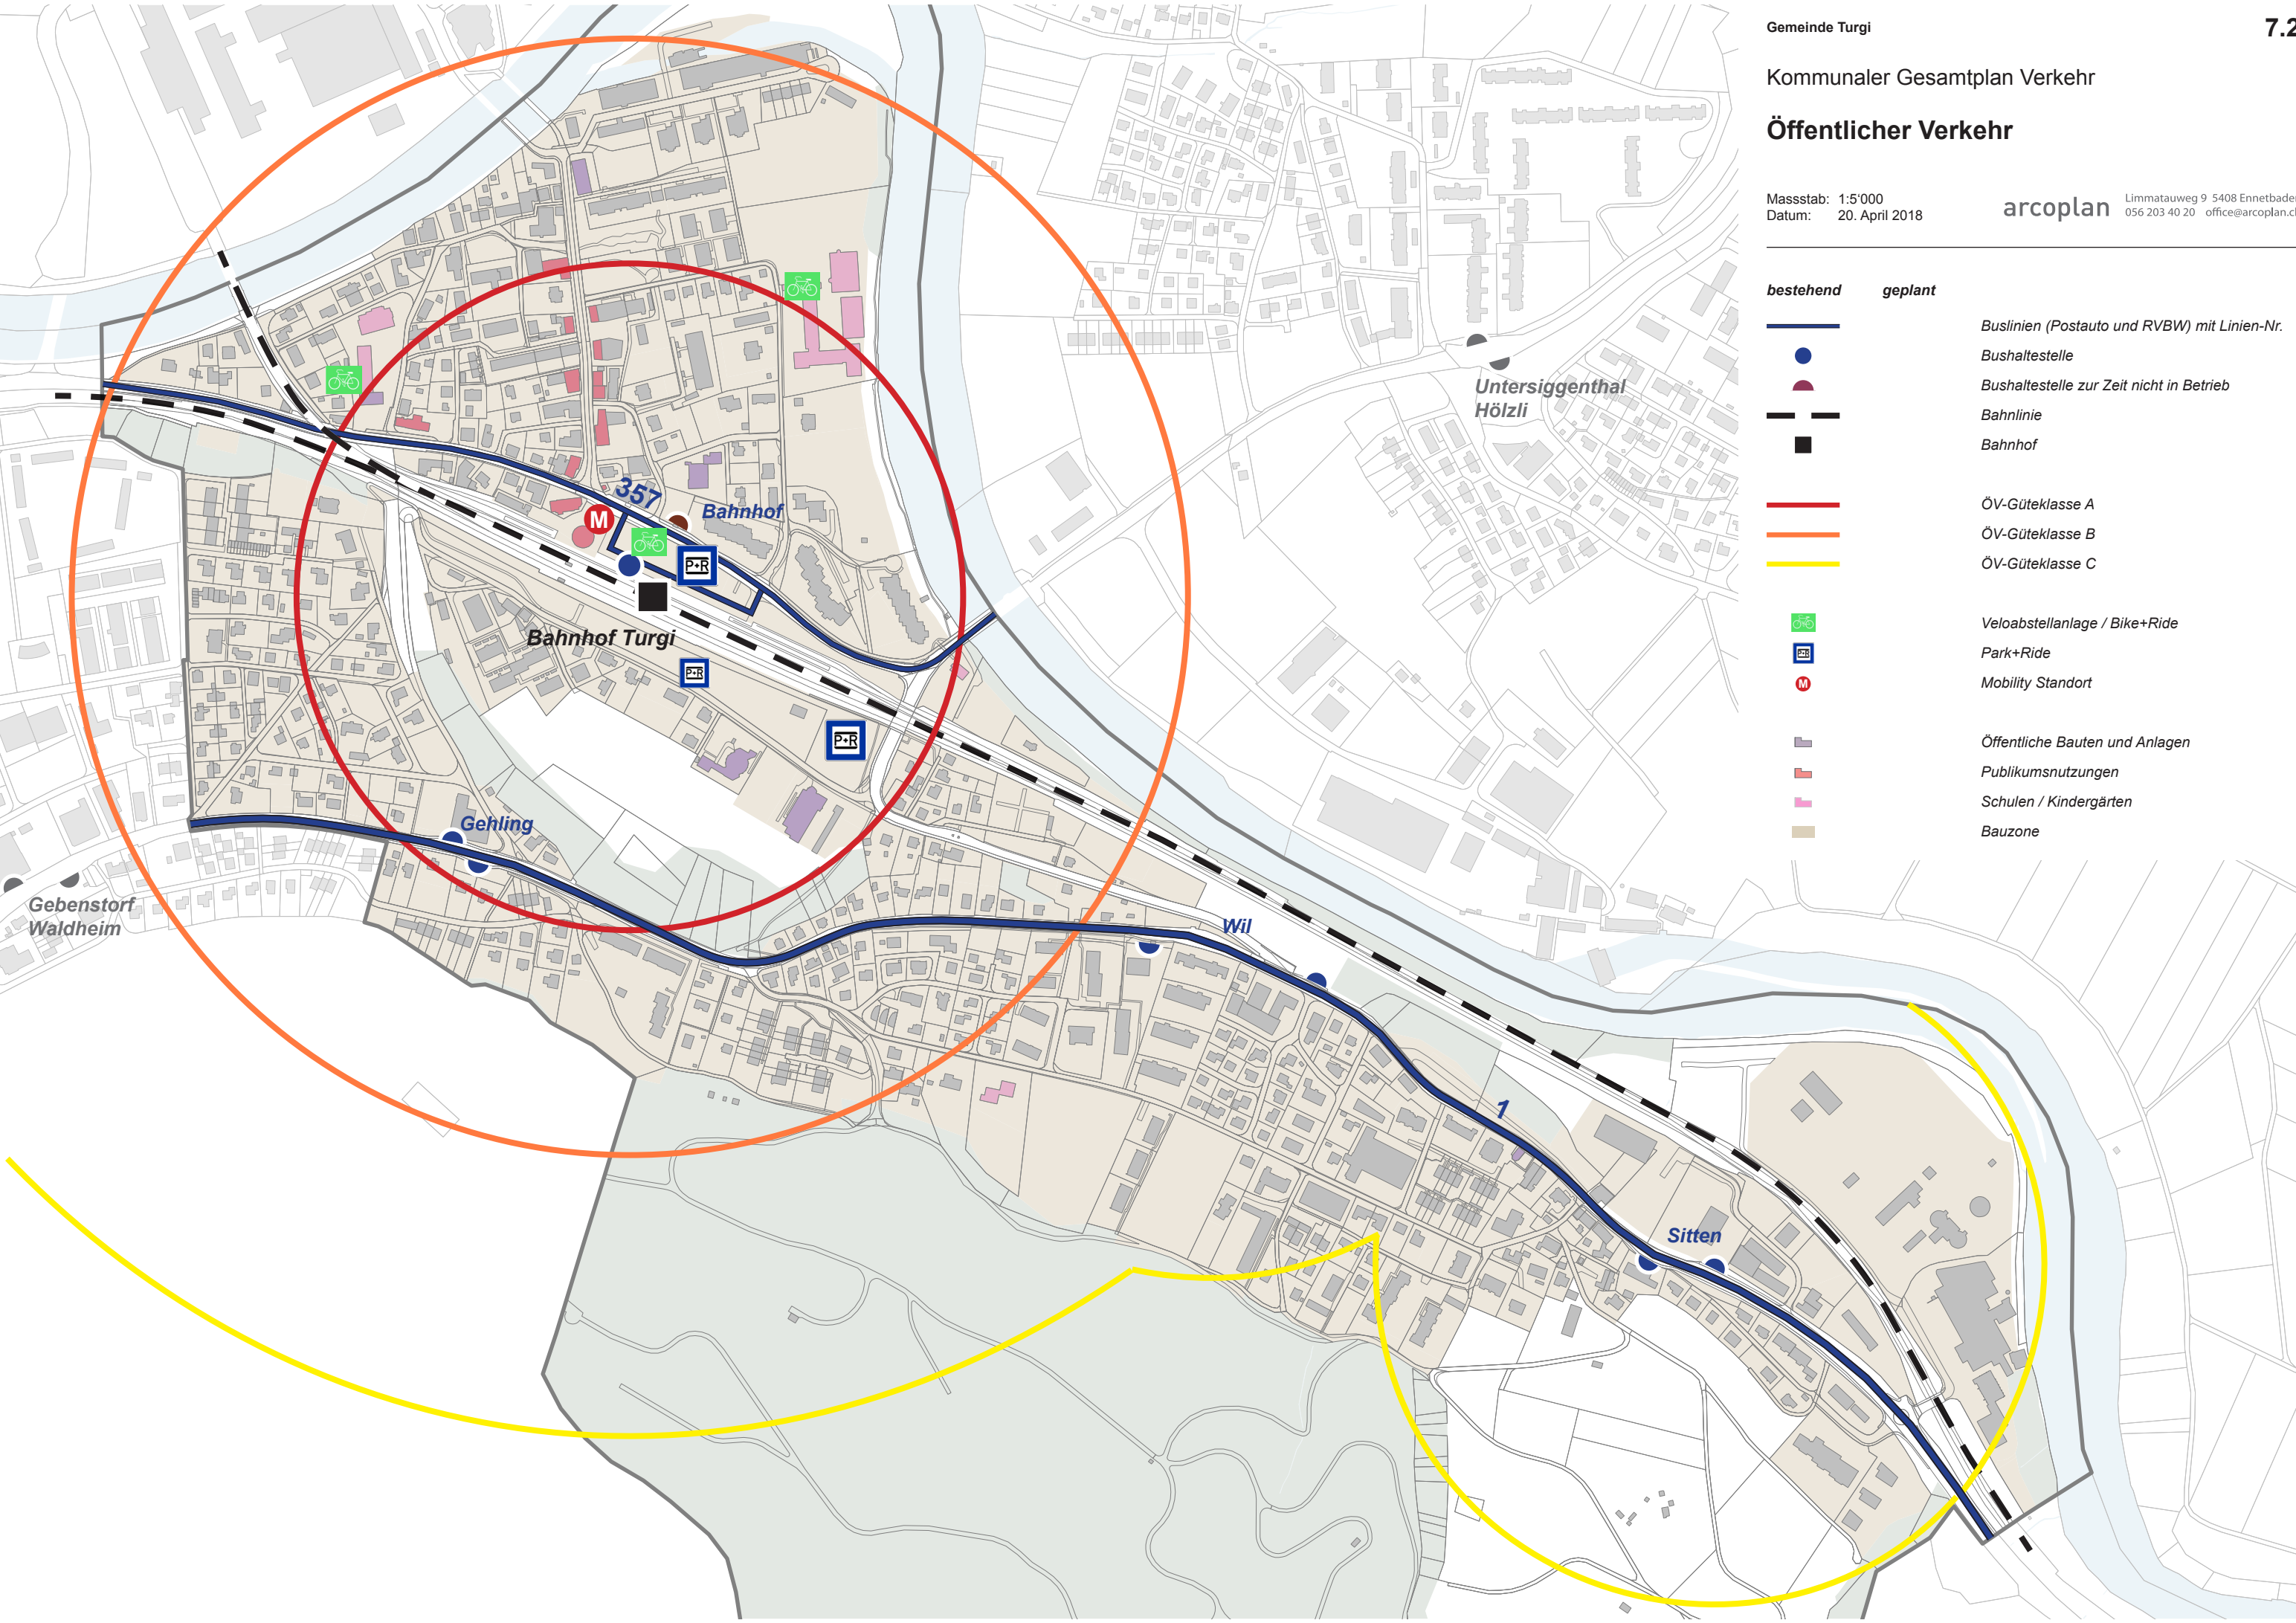


Kommunaler Gesamtplan Verkehr

Fussverkehr

Massstab: 1:5'000
Datum: 20. April 2018

arcoplan Limmatauweg 9 5408 Ennetbaden
056 203 40 20 office@arcoplan.ch

bestehend	geplant	
		Hauptroute
		Nebenroute
		Kantonale Wanderwege
		Historischer Verkehrsweg
		Fussweg mit Wegrecht
		Anschlüsse Naherholungsgebiete
		Fussgängerstreifen
		Fussgängerstreifen mit Schutzinsel
		Bushaltestellen
		Unterführung / Überführung
		Gehweg entlang HVS
		Pfad entlang HVS
		Aargauertrottoir entlang HVS
		Kombinierter Rad- und Gehweg entlang HVS
		Verbesserung / Schliessung Längsverbindung Landstrasse K117 (beidseitig / einseitig)
		Öffentliche Bauten und Anlagen
		Publikumsnutzungen
		Schulen / Kindergärten
		Bauzone

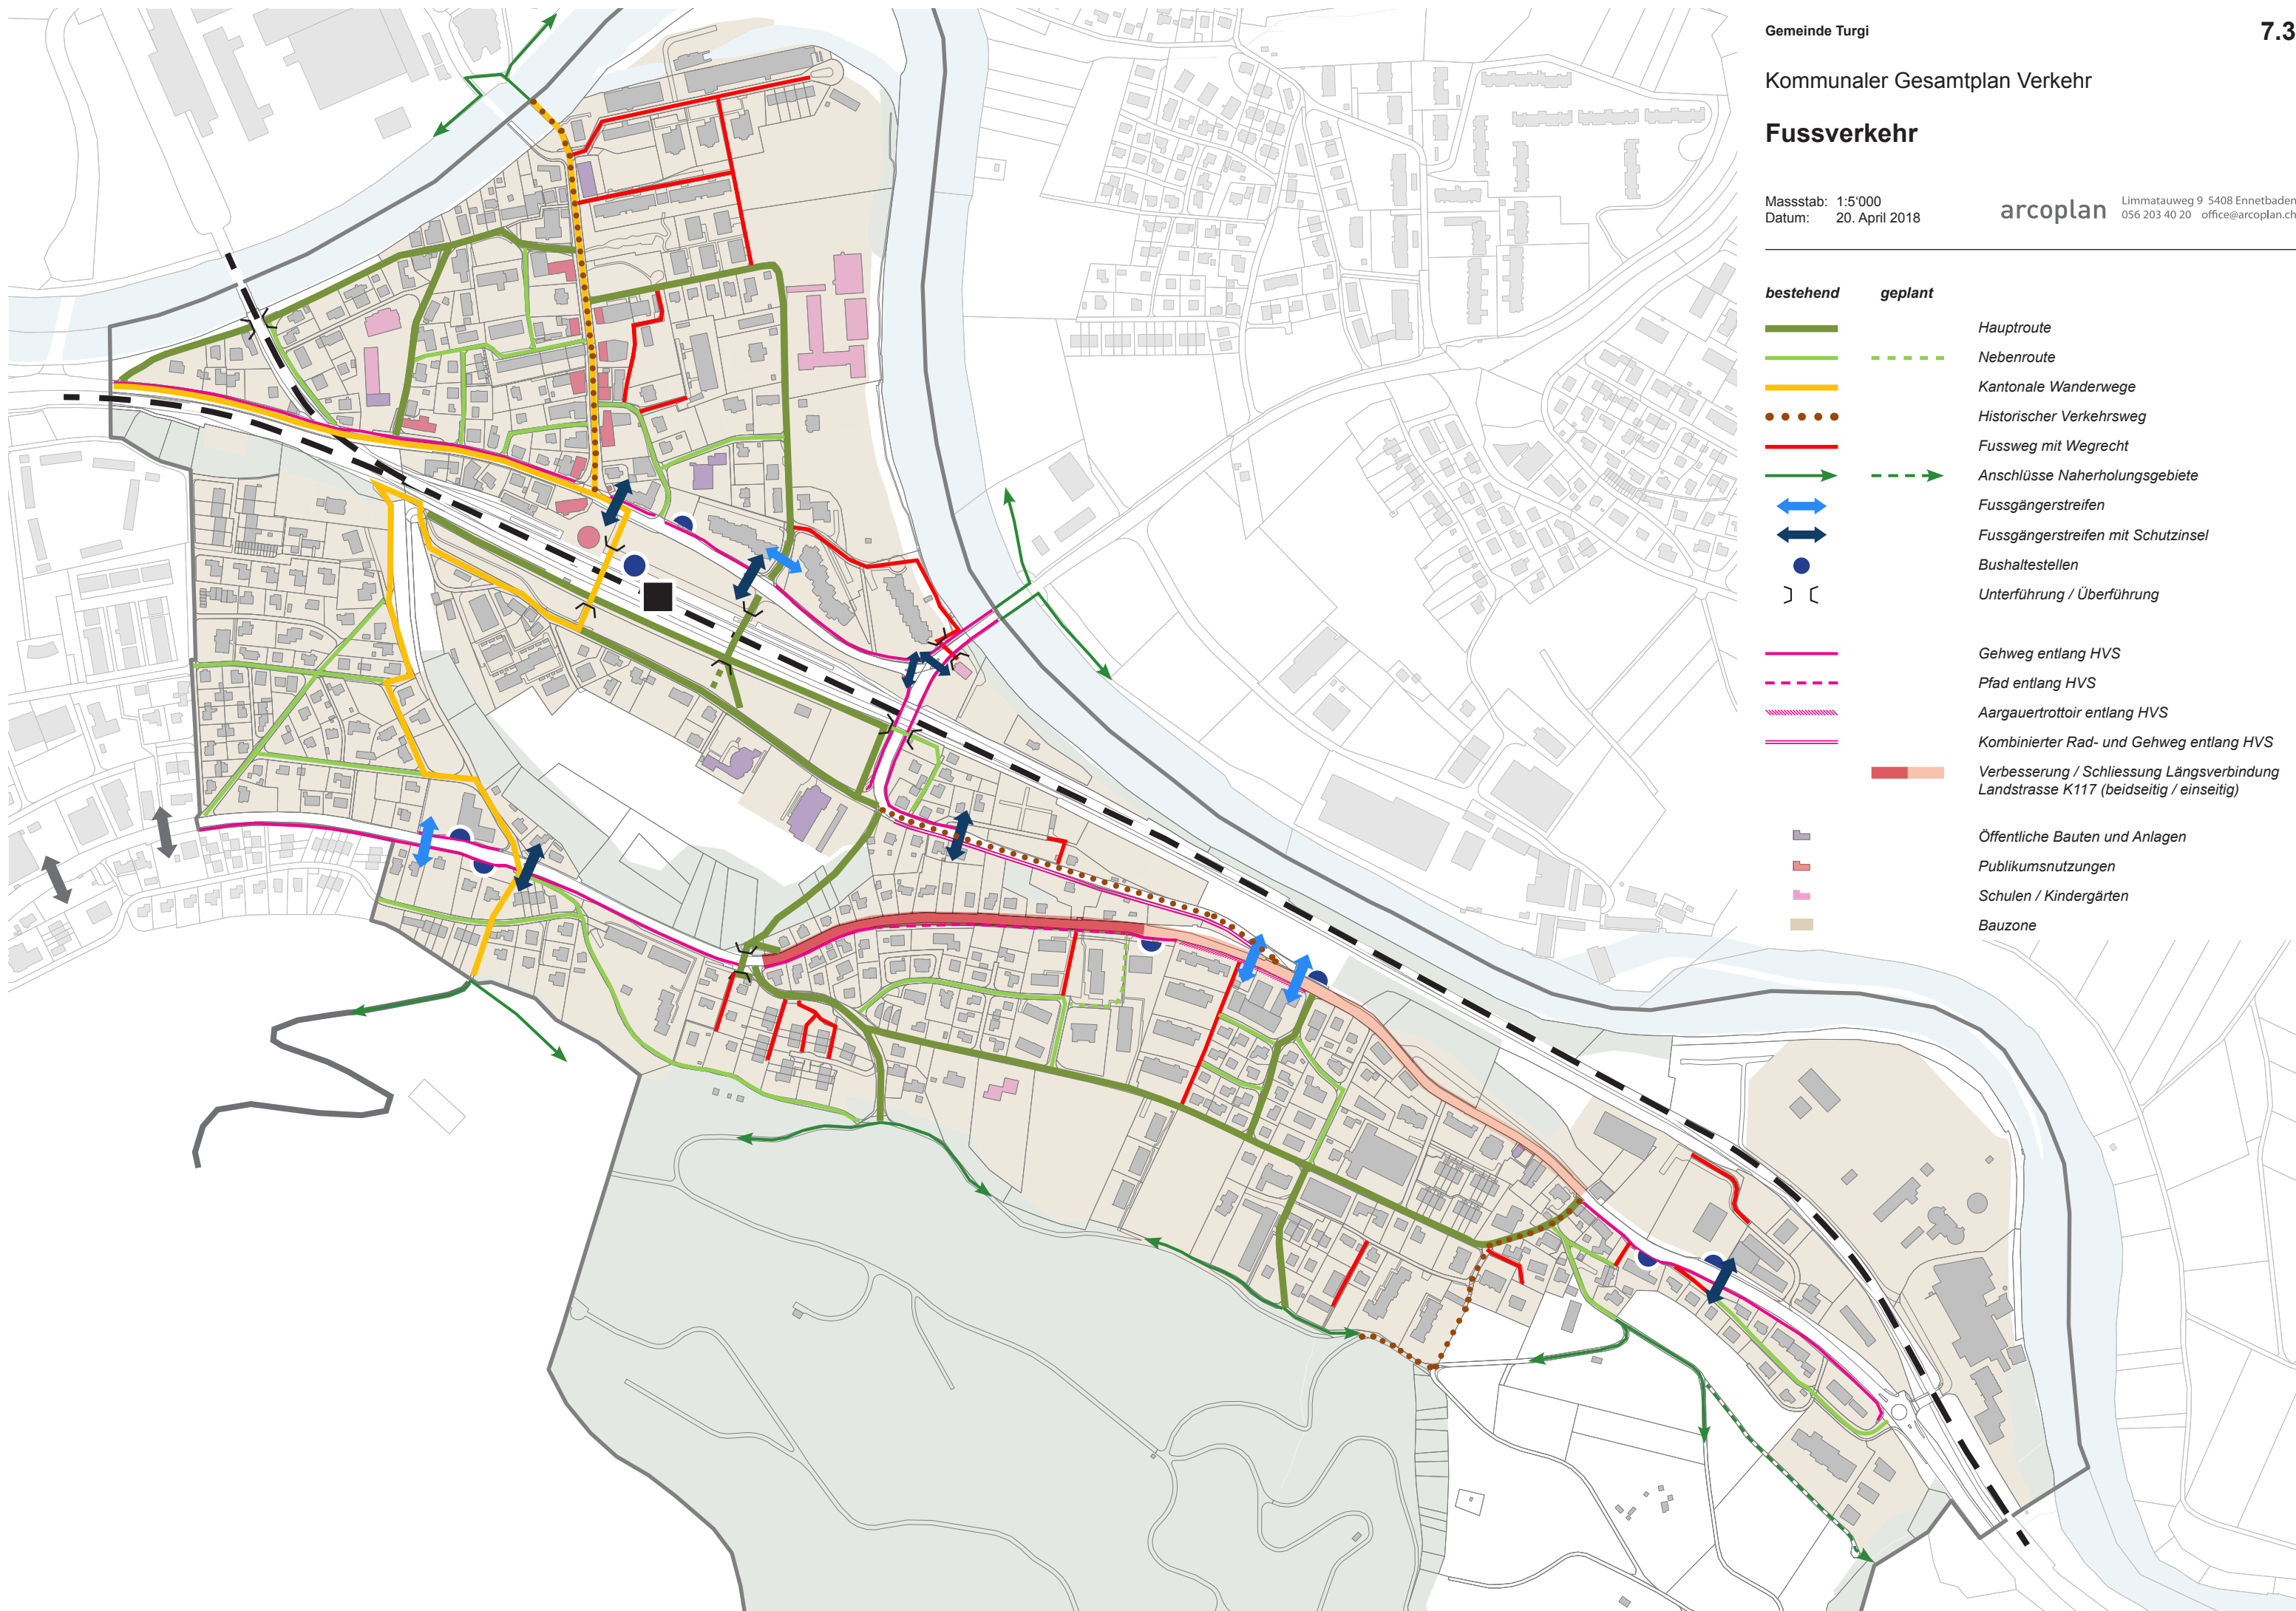


Kommunaler Gesamtplan Verkehr

Veloverkehr

Massstab: 1:5'000
Datum: 20. April 2018

arcoplan

Limmatauweg 9 5408 Ennetbaden
056 203 40 20 office@arcoplan.ch

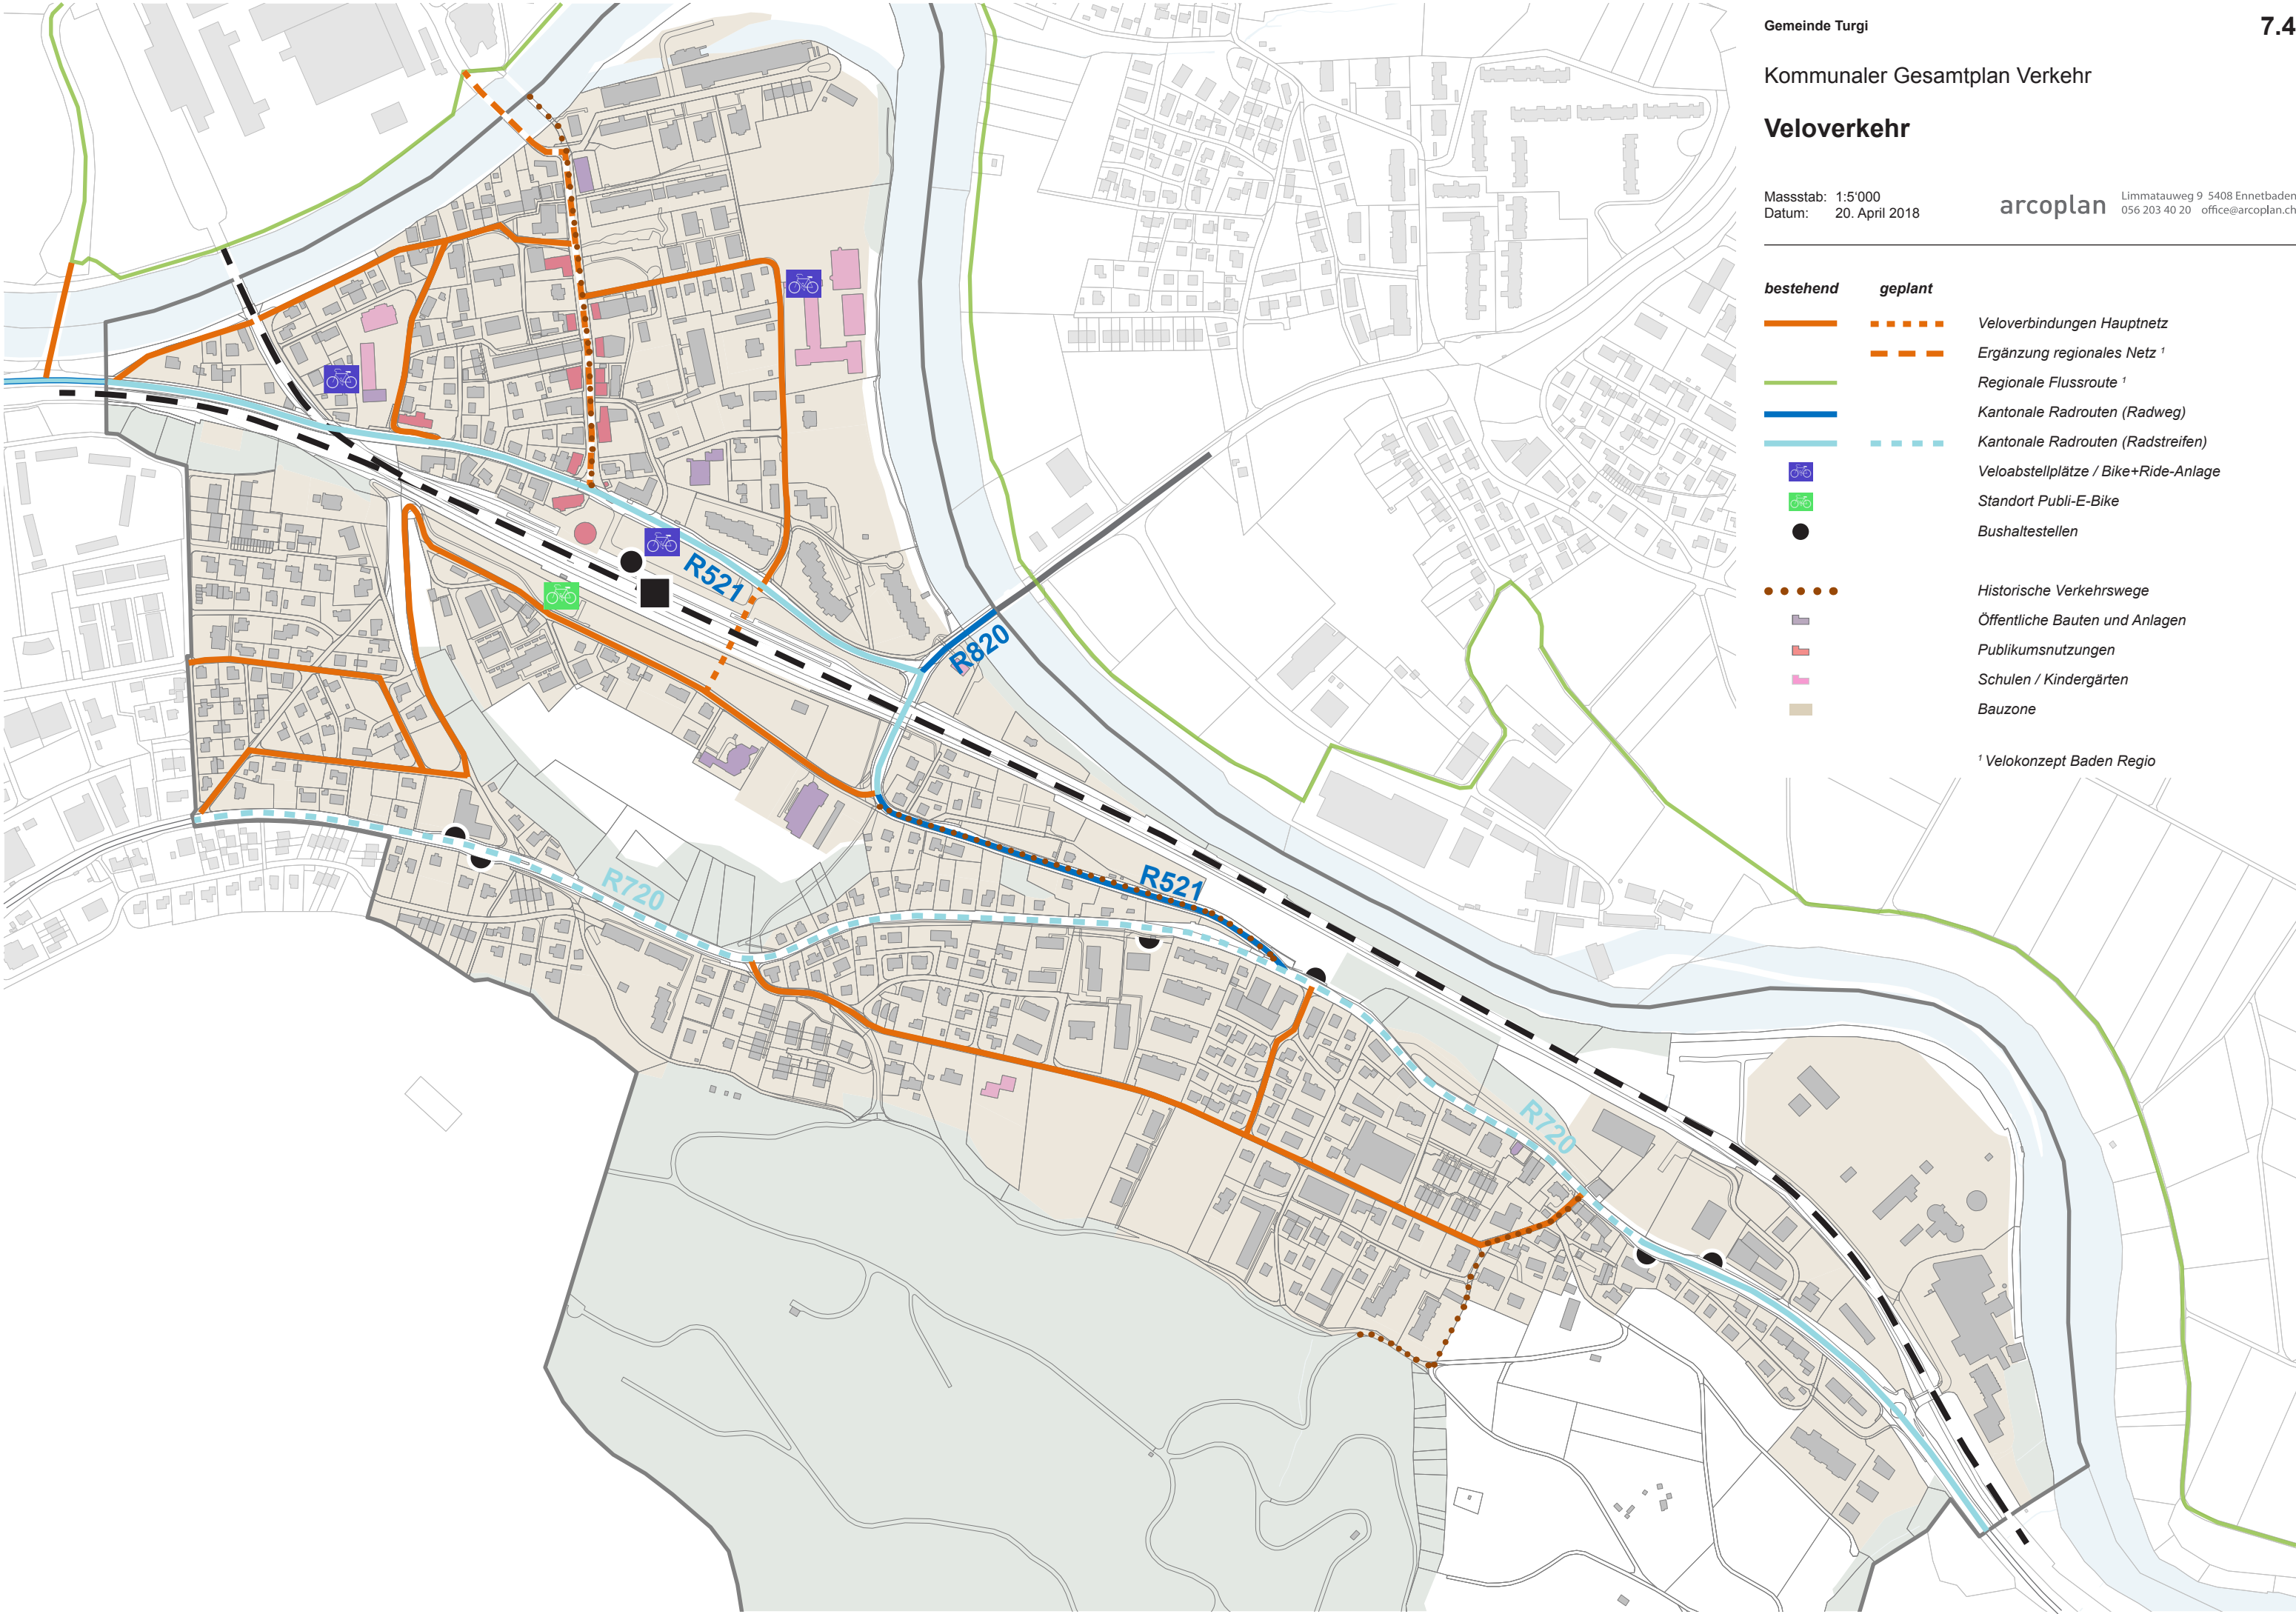

- | bestehend | geplant | |
|-----------|---------|--|
| | | Veloverbindungen Hauptnetz |
| | | Ergänzung regionales Netz ¹ |
| | | Regionale Flussroute ¹ |
| | | Kantonale Radrouten (Radweg) |
| | | Kantonale Radrouten (Radstreifen) |
| | | Veloabstellplätze / Bike+Ride-Anlage |
| | | Standort Publi-E-Bike |
| | | Bushaltestellen |
| | | Historische Verkehrswege |
| | | Öffentliche Bauten und Anlagen |
| | | Publikumsnutzungen |
| | | Schulen / Kindergärten |
| | | Bauzone |


¹ Velokonzept Baden Region

Strassennetz / MIV

Massstab: 1:5'000
Datum: 20. April 2018

arcoplan Limmatauweg 9 5408 Ennetbaden
056 203 40 20 office@arcoplan.ch

bestehend	geplant	
		Hauptverkehrsstrasse (HVS)
		Quartiersammelstrasse (QSS)
		Quartierschliessungsstrasse (QES)
		QES mit Zufahrtsbeschränkung
		Zufahrtsstrasse (ZS) / Zufahrtsweg (ZW)
		ZS / ZW mit Zufahrtsbeschränkung
		Lastwagenfahrverbot
		Tempo 30
		Gebiet ohne Tempo 30
		Versorgungsroute (Typ I)
		Öffentliche Parkplätze
		Park+Ride
		Mobility Standort
		Aufhebung Einfahrt Hofackerstrasse
		Aufhebung Strassenabschnitt
		Ersatz Stalljochbrücke
		Anschlüsse Strassennetz
		Öffentliche Bauten und Anlagen
		Publikumsnutzungen
		Schulen / Kindergärten

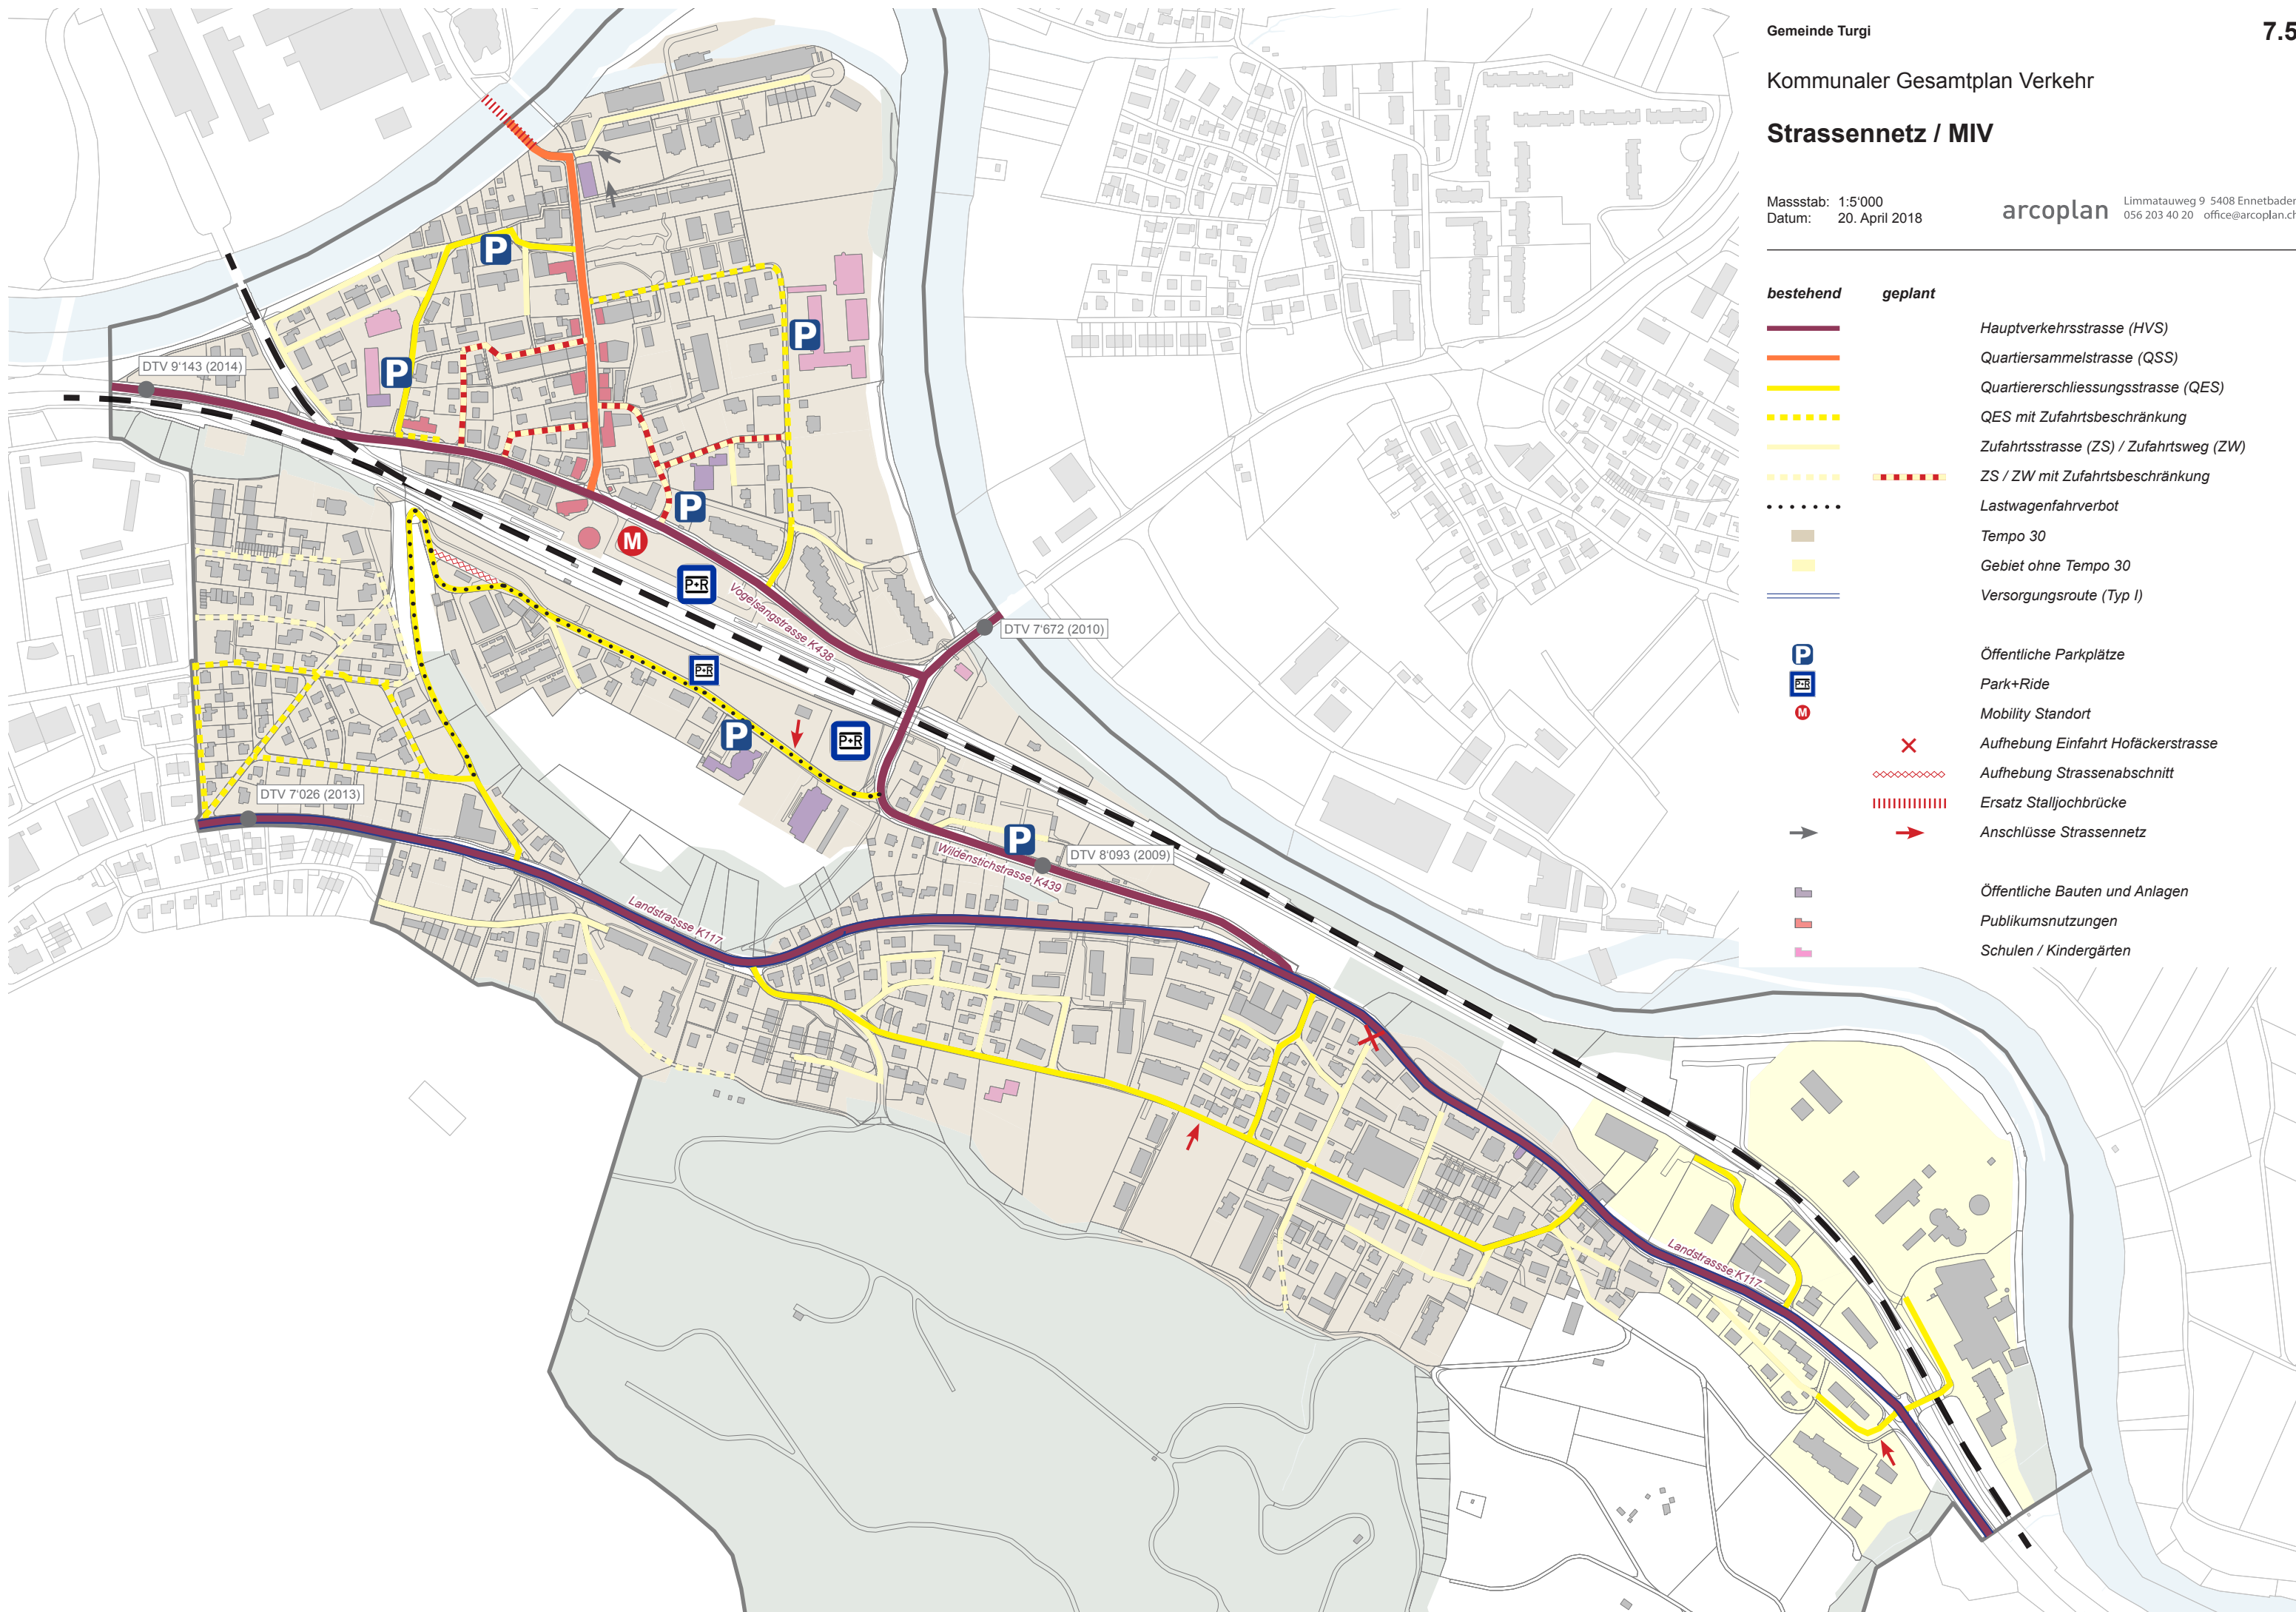

Kommunaler Gesamtplan Verkehr

Unfälle 2010 - 2014

Massstab: 1:5'000
Datum: 20. April 2018

arcoplan
Limmatauweg 9 5408 Ennetbaden
056 203 40 20 office@arcoplan.ch

-  Hauptverkehrsstrasse (HVS)
-  Quartiersammelstrasse (QSS)
-  Quartierschliessungsstrasse (QES)
-  QES mit Zufahrtsbeschränkung
-  Zufahrtsstrasse (ZS) / Zufahrtsweg (ZW)
-  ZS / ZW mit Zufahrtsbeschränkung
-  Tempo 30
-  Gebiet ohne Tempo 30
-  Unfall mit Schwerverletzten
-  Unfall mit Leichtverletzten
-  Unfall mit ausschliesslich Sachschaden
-  Unfall mit Fussgängerbeteiligung

