

Stadt Baden Kanton Aargau

Stadt Baden

Neubau Bushaltestelle Täferstrasse, Baden-Dättwil

Situation 1:200


Strassenbau

Auflageprojekt 2026

Bauherr / Grundeigentümer:
Stadt Baden / Einwohnergemeinde Baden
Rathausgasse 5
5401 Baden

Bauherr:
Regionalwerke AG Baden
Haselstrasse 15
5400 Baden


Projektverfasser:
KSL Ingenieure AG
5405 Baden-Dättwil

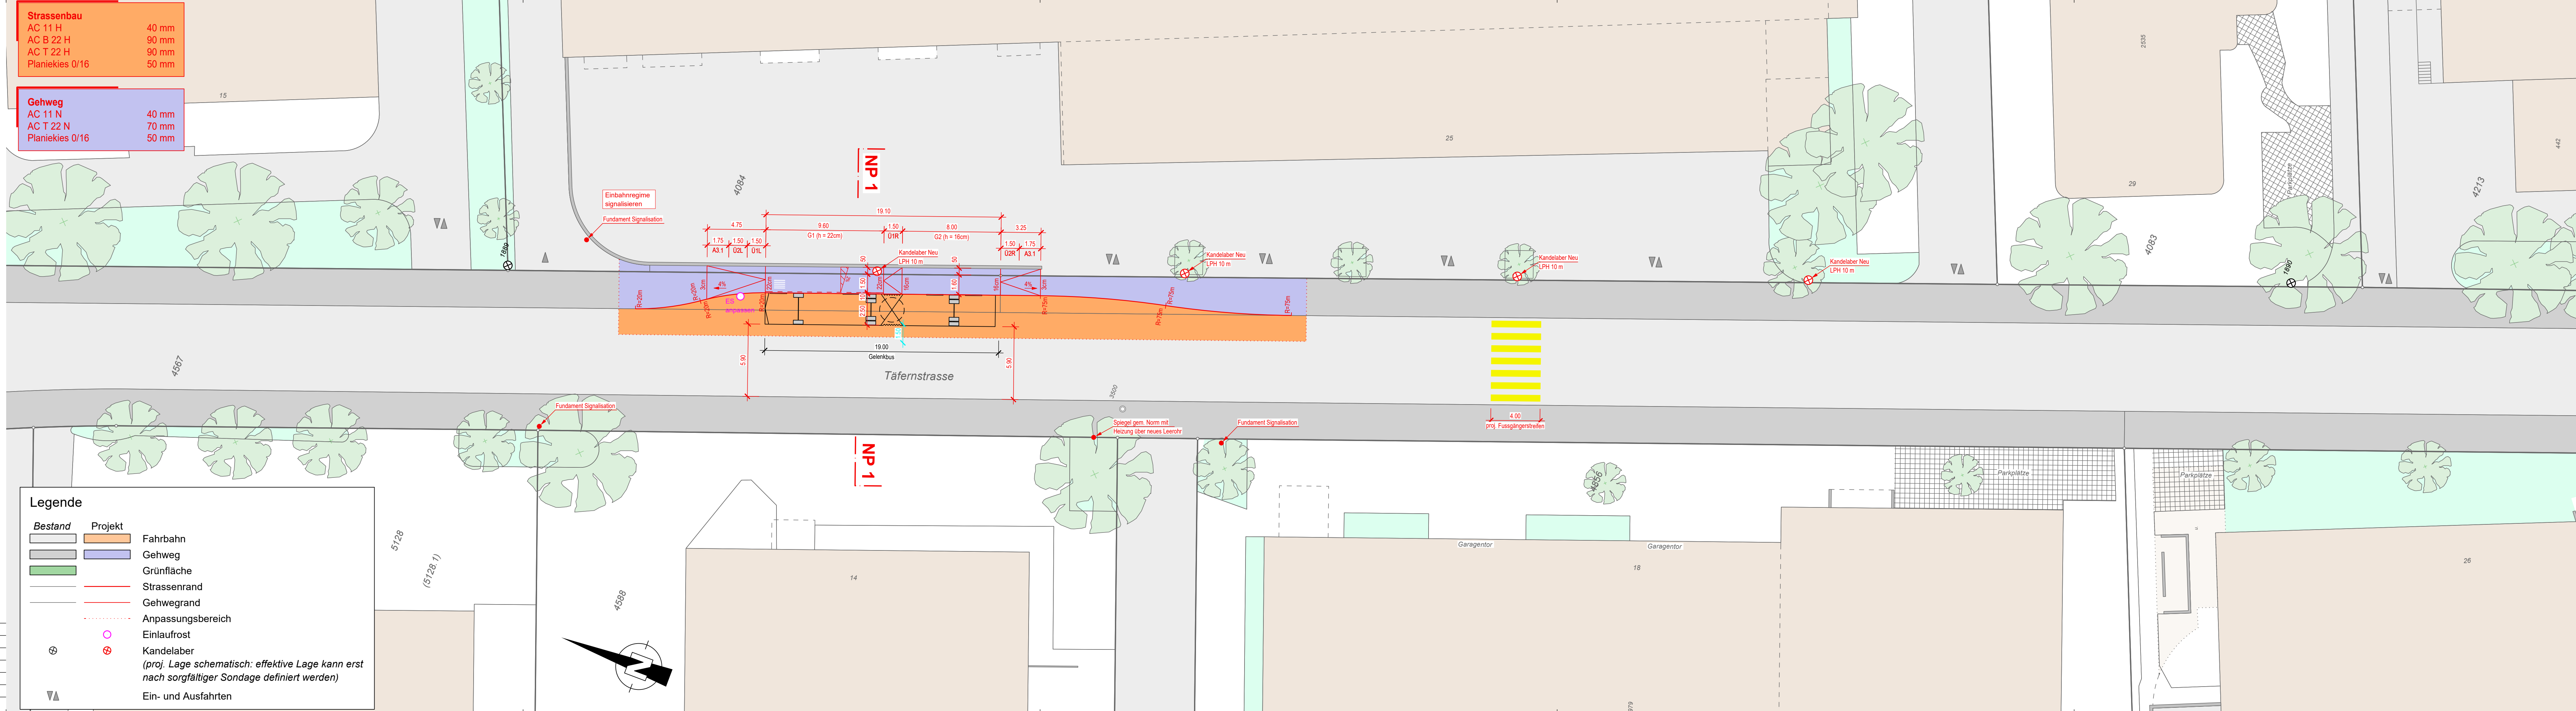

Legende

Bestand	Projekt	Symbol	Beschreibung
[Orange Box]	[Orange Box]	[Orange Box]	Fahrbahn
[Blue Box]	[Blue Box]	[Blue Box]	Gehweg
[Green Box]	[Green Box]	[Green Box]	Grünfläche
[Red Line]	[Red Line]	[Red Line]	Strassenrand
[Red Line]	[Red Line]	[Red Line]	Gehwegrand
[Dotted Red Line]	[Dotted Red Line]	[Dotted Red Line]	Anpassungsbereich
[Pink Circle]	[Pink Circle]	[Pink Circle]	Einlaufrost
[Red Circle]	[Red Circle]	[Red Circle]	Kandelaber
[Triangle]	[Triangle]	[Triangle]	Ein- und Ausfahrten

(proj. Lage schematisch: effektive Lage kann erst nach sorgfältiger Sondage definiert werden)

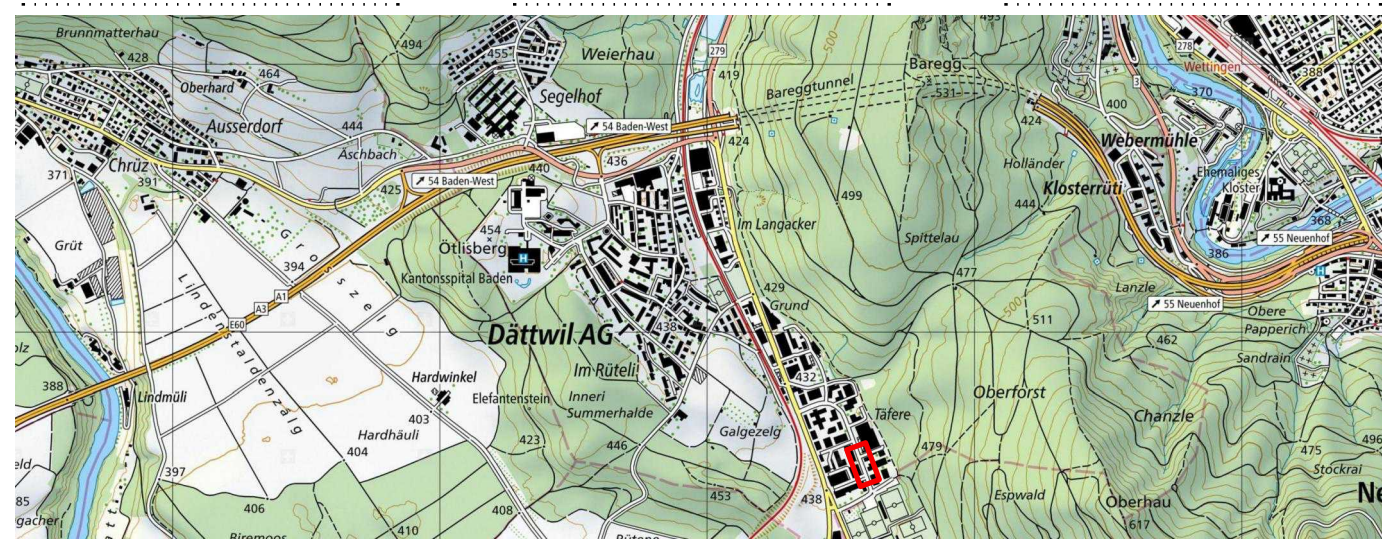

KSL INGENIEURE
KSL Ingenieure AG ksl-ing.ch · Baden-Dättwil · Frick · Muri
Täferstrasse 26 · 5405 Baden-Dättwil · 056 296 24 26
BERATUNG · TRAGWERKE · GEOMATIK · UMWELT · INFRASTRUKTUR · RAUM

Index	Datum	Erstellt	Geprüft am	Visum	Änderungen
-	27.04.2026	DZ	27.04.2026	ANS/DB	
a					

Format: 1260 x 297 mm
CAD Name: 225170_33_01_Situation.2d
RL: 01_Situation

Plan Nr.: **225170 / 01**