

# Quellmoor Täferen

Baugesuch

Projektplan


## Legende

Projektierung - Massnahmen

- Projektierung (Punkte)
- Projektierung (Linien)
- Projektierung (Polygone)

Infolayer

- Grabensystem
- Stillgewässer

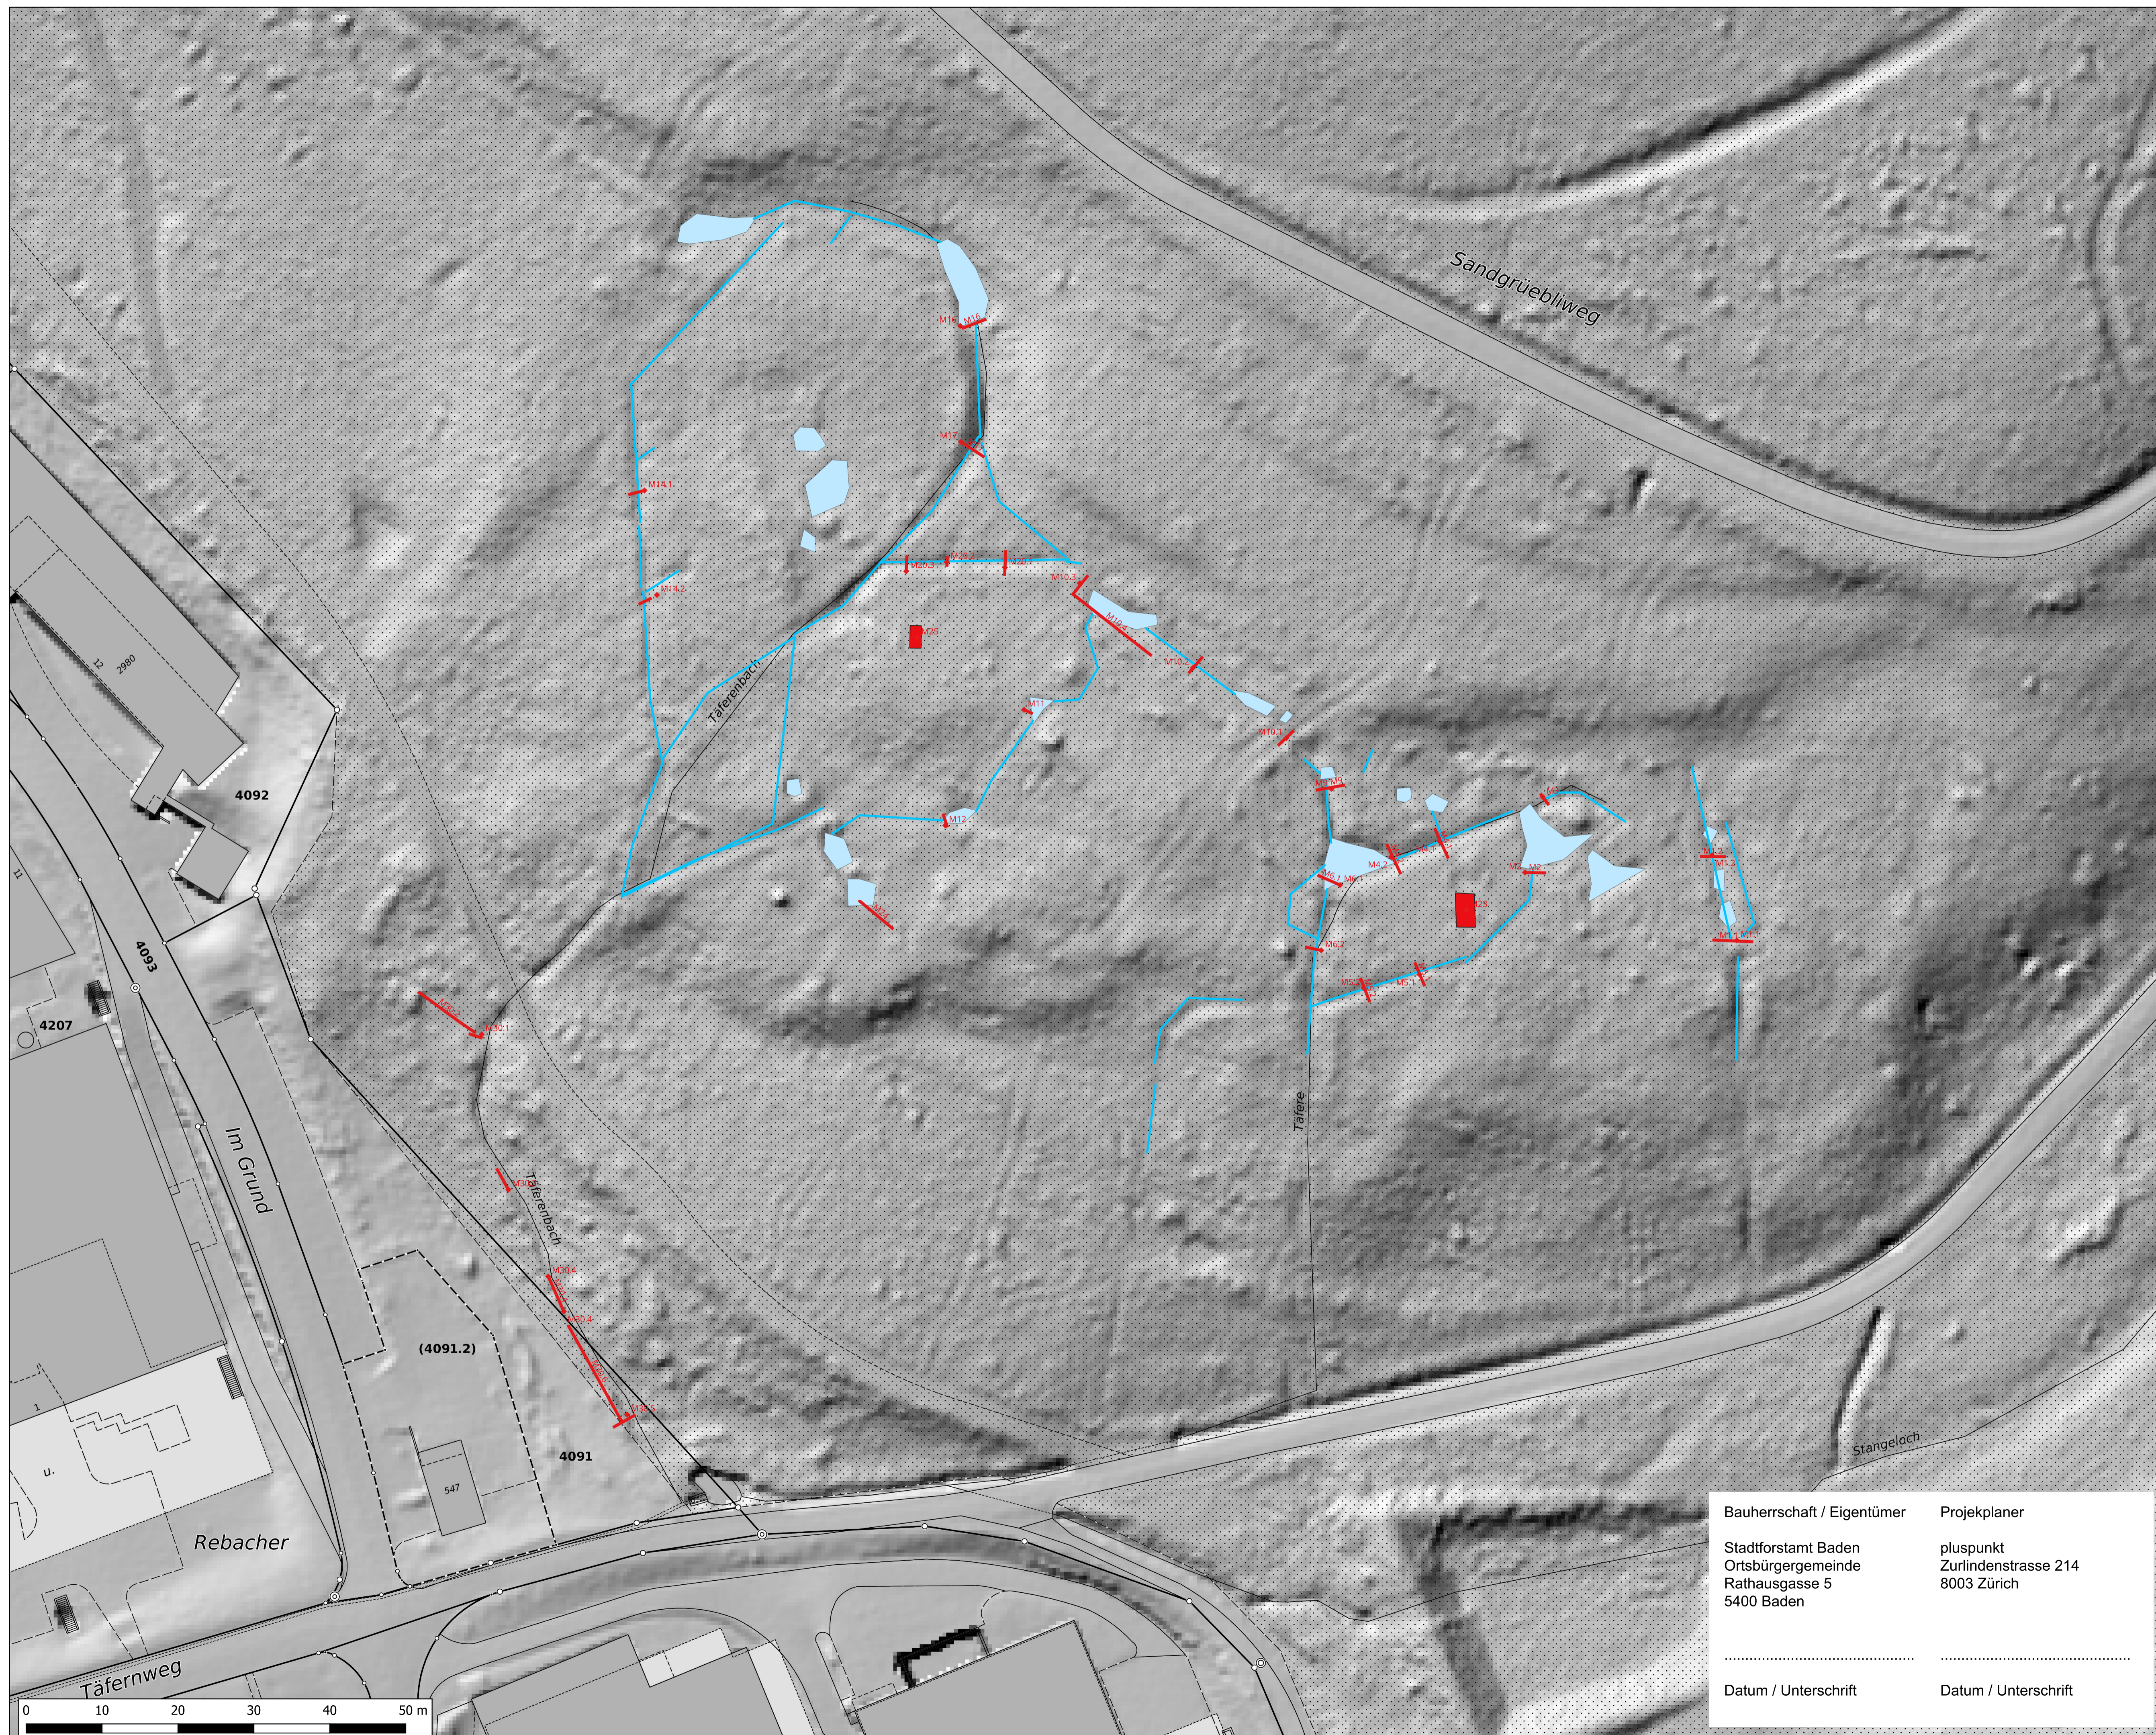

**PLUS PUNKT**

Zurlindenstrasse 214 - 8003 Zürich

Bearbeiter	Datum
X. Jutz	Mai 2026
Plangrösse	A1

1:400

Bauherrschaft / Eigentümer	Projekplaner
Stadtförstamt Baden Ortsbürgergemeinde Rathausgasse 5 5400 Baden	pluspunkt Zurlindenstrasse 214 8003 Zürich
.....	.....
Datum / Unterschrift	Datum / Unterschrift