


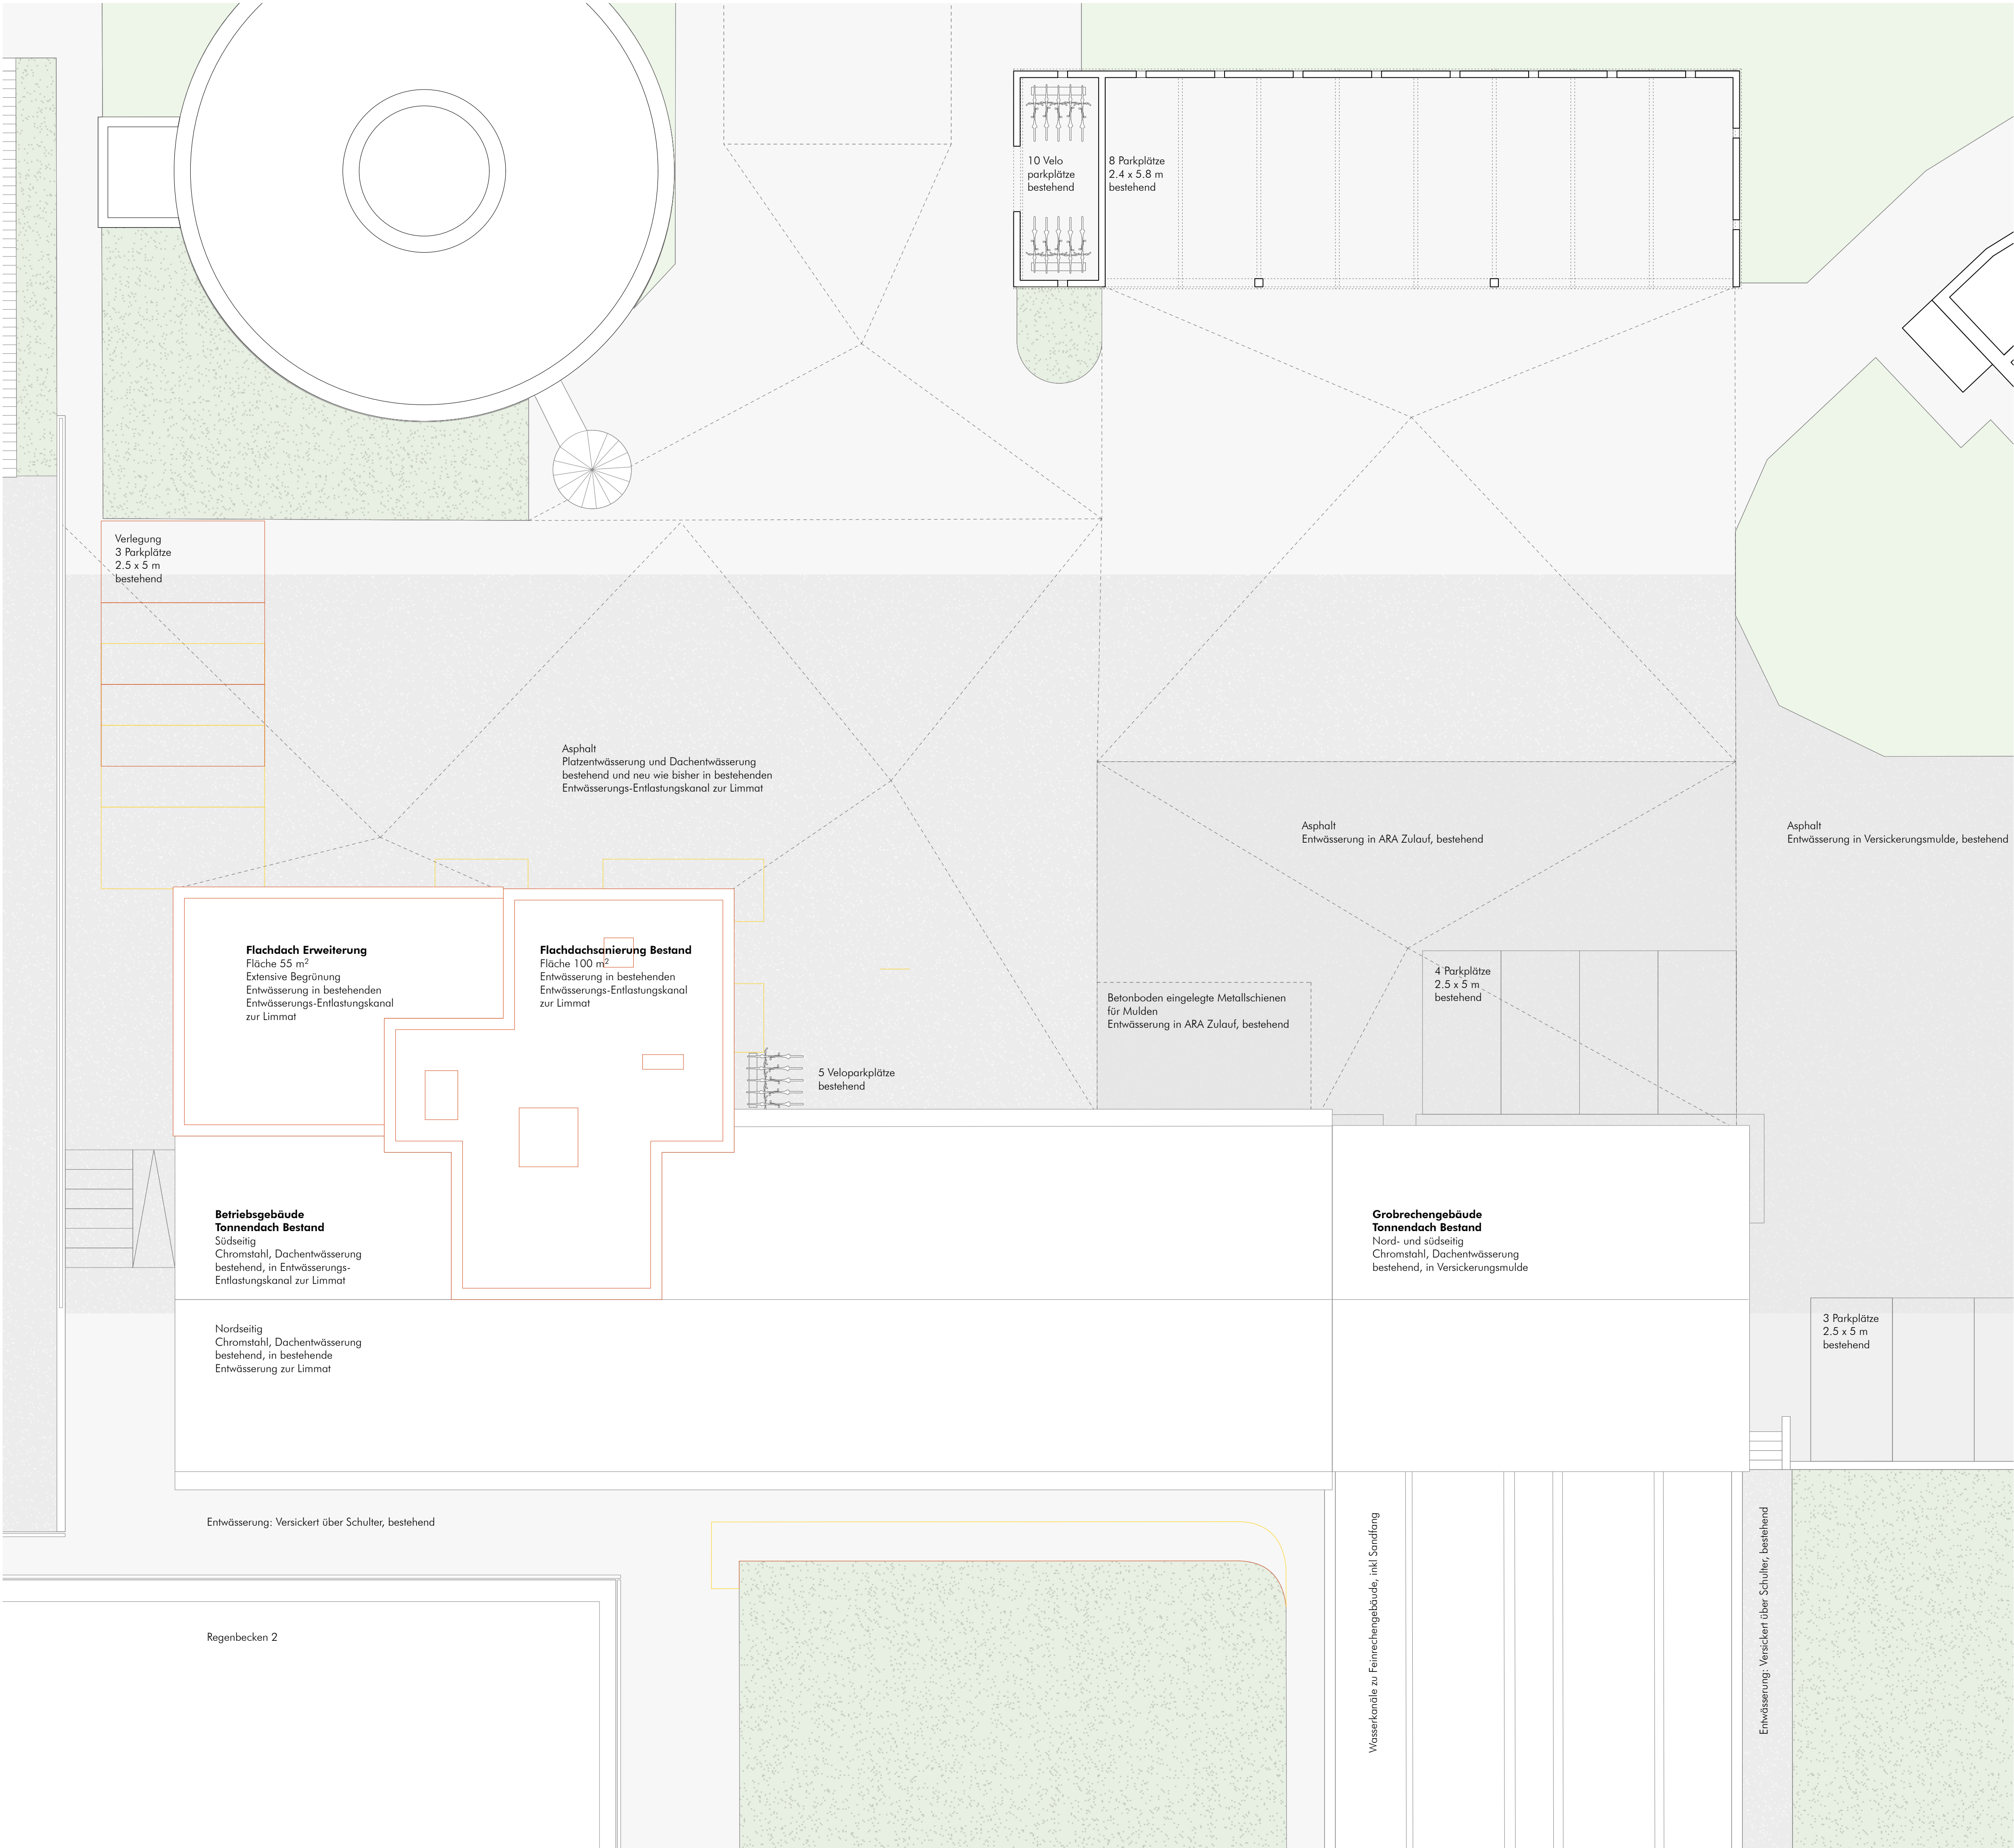

Index	Datum	Beschreibung	Gez.	Gepr.
A	26.06.26		dw	

Grundeigentümer
Grundstück-Nr 7243/
Bauherrschaft

Abwasserverband Region Baden Wettingen ABW, Turgi

Projektverfasser

Eglin Partner Architekten AG

Legende:

- Neubau
- Abbruch
- Bestand

±0.00 = 347.00 m ü. M.

0 1 3 5m

WERTERHALT UND ERWEITERUNG ARA LAUFÄCKER
Abwasserverband Region Baden Wettingen, ARA Laufacker, 5300 Turgi