
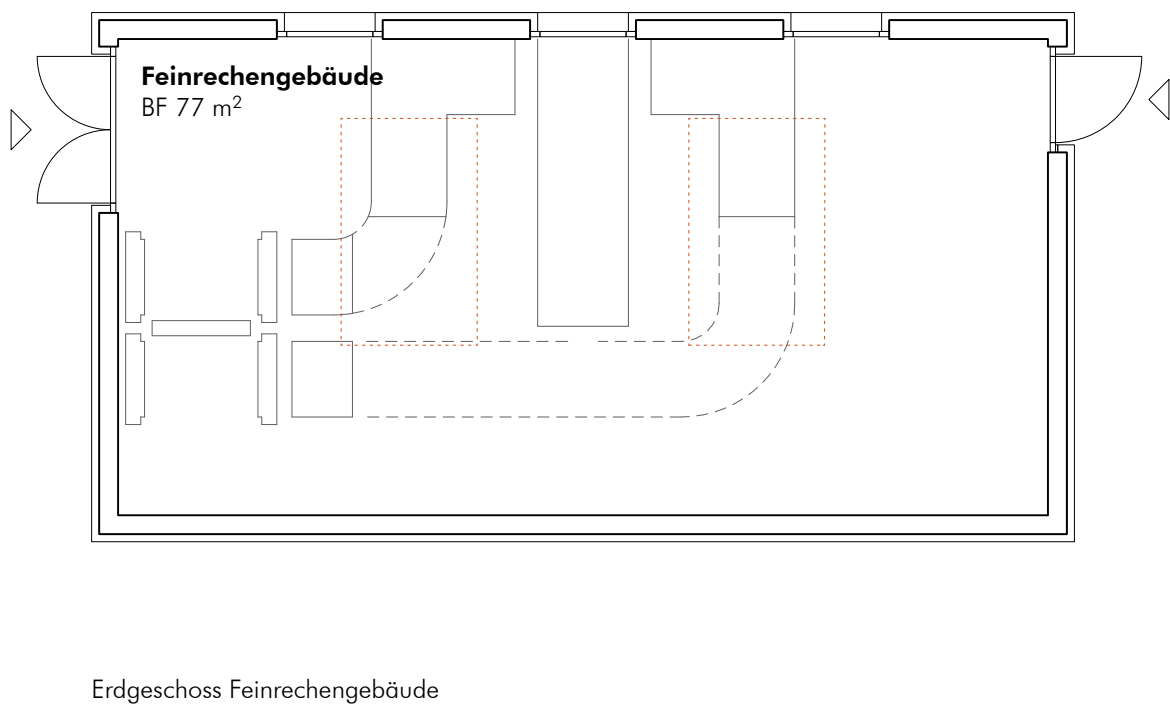
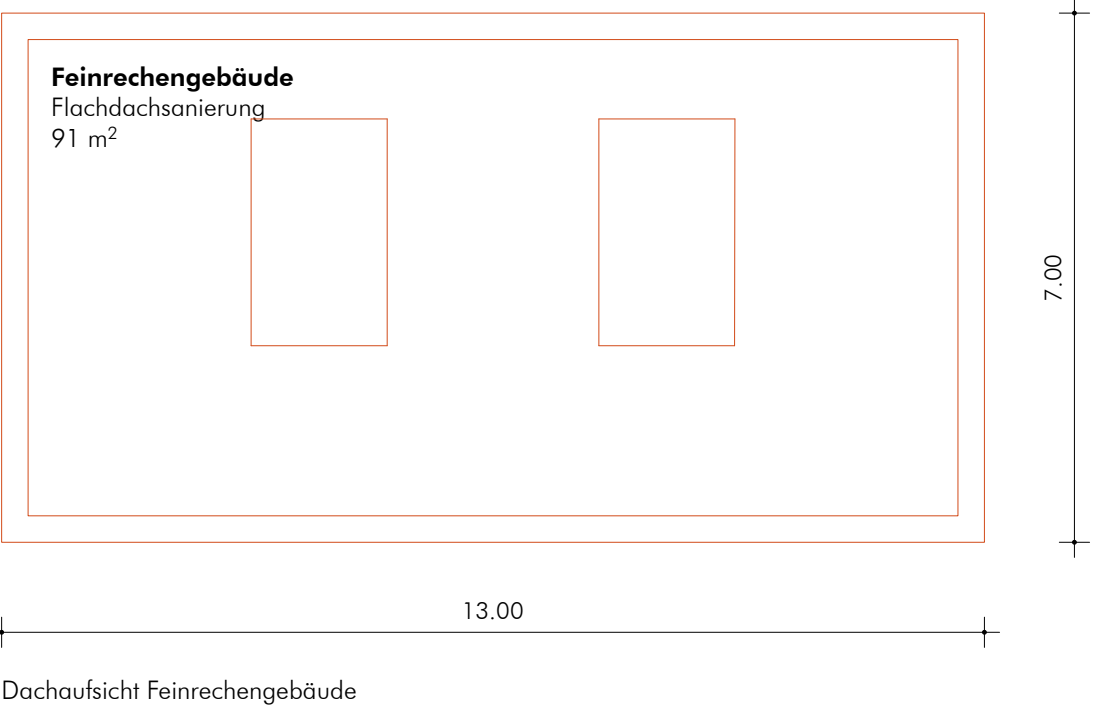
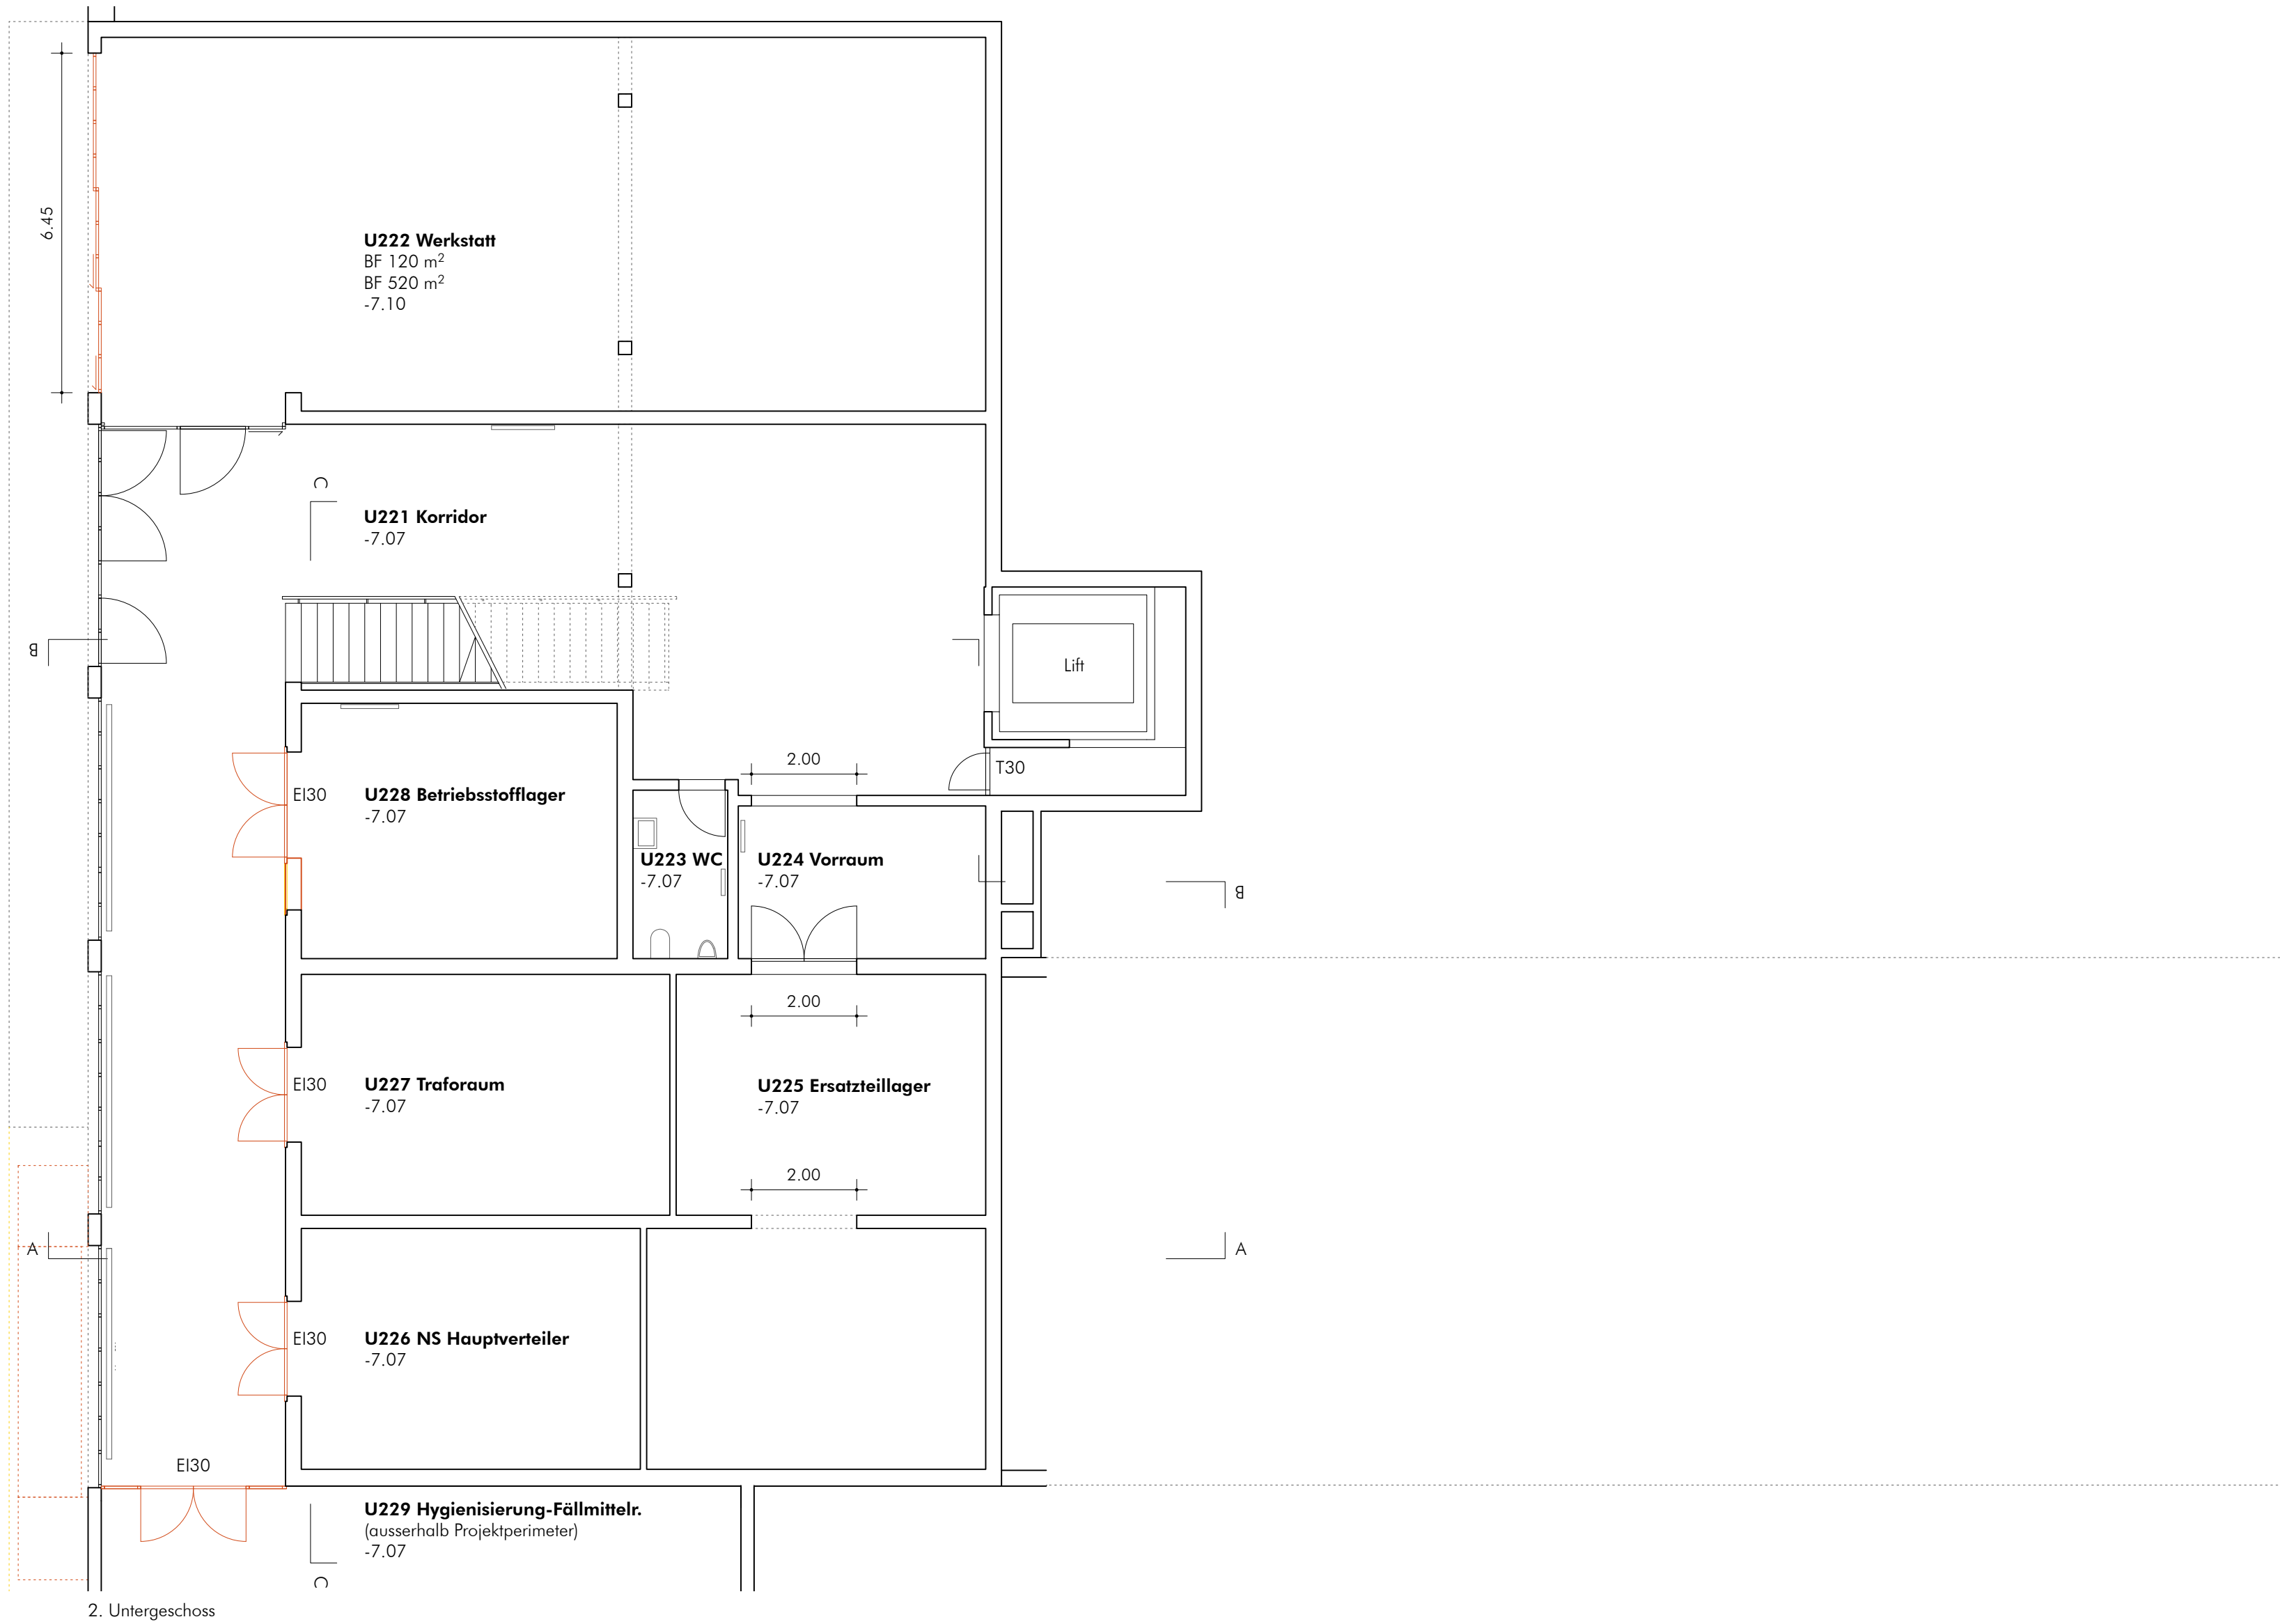


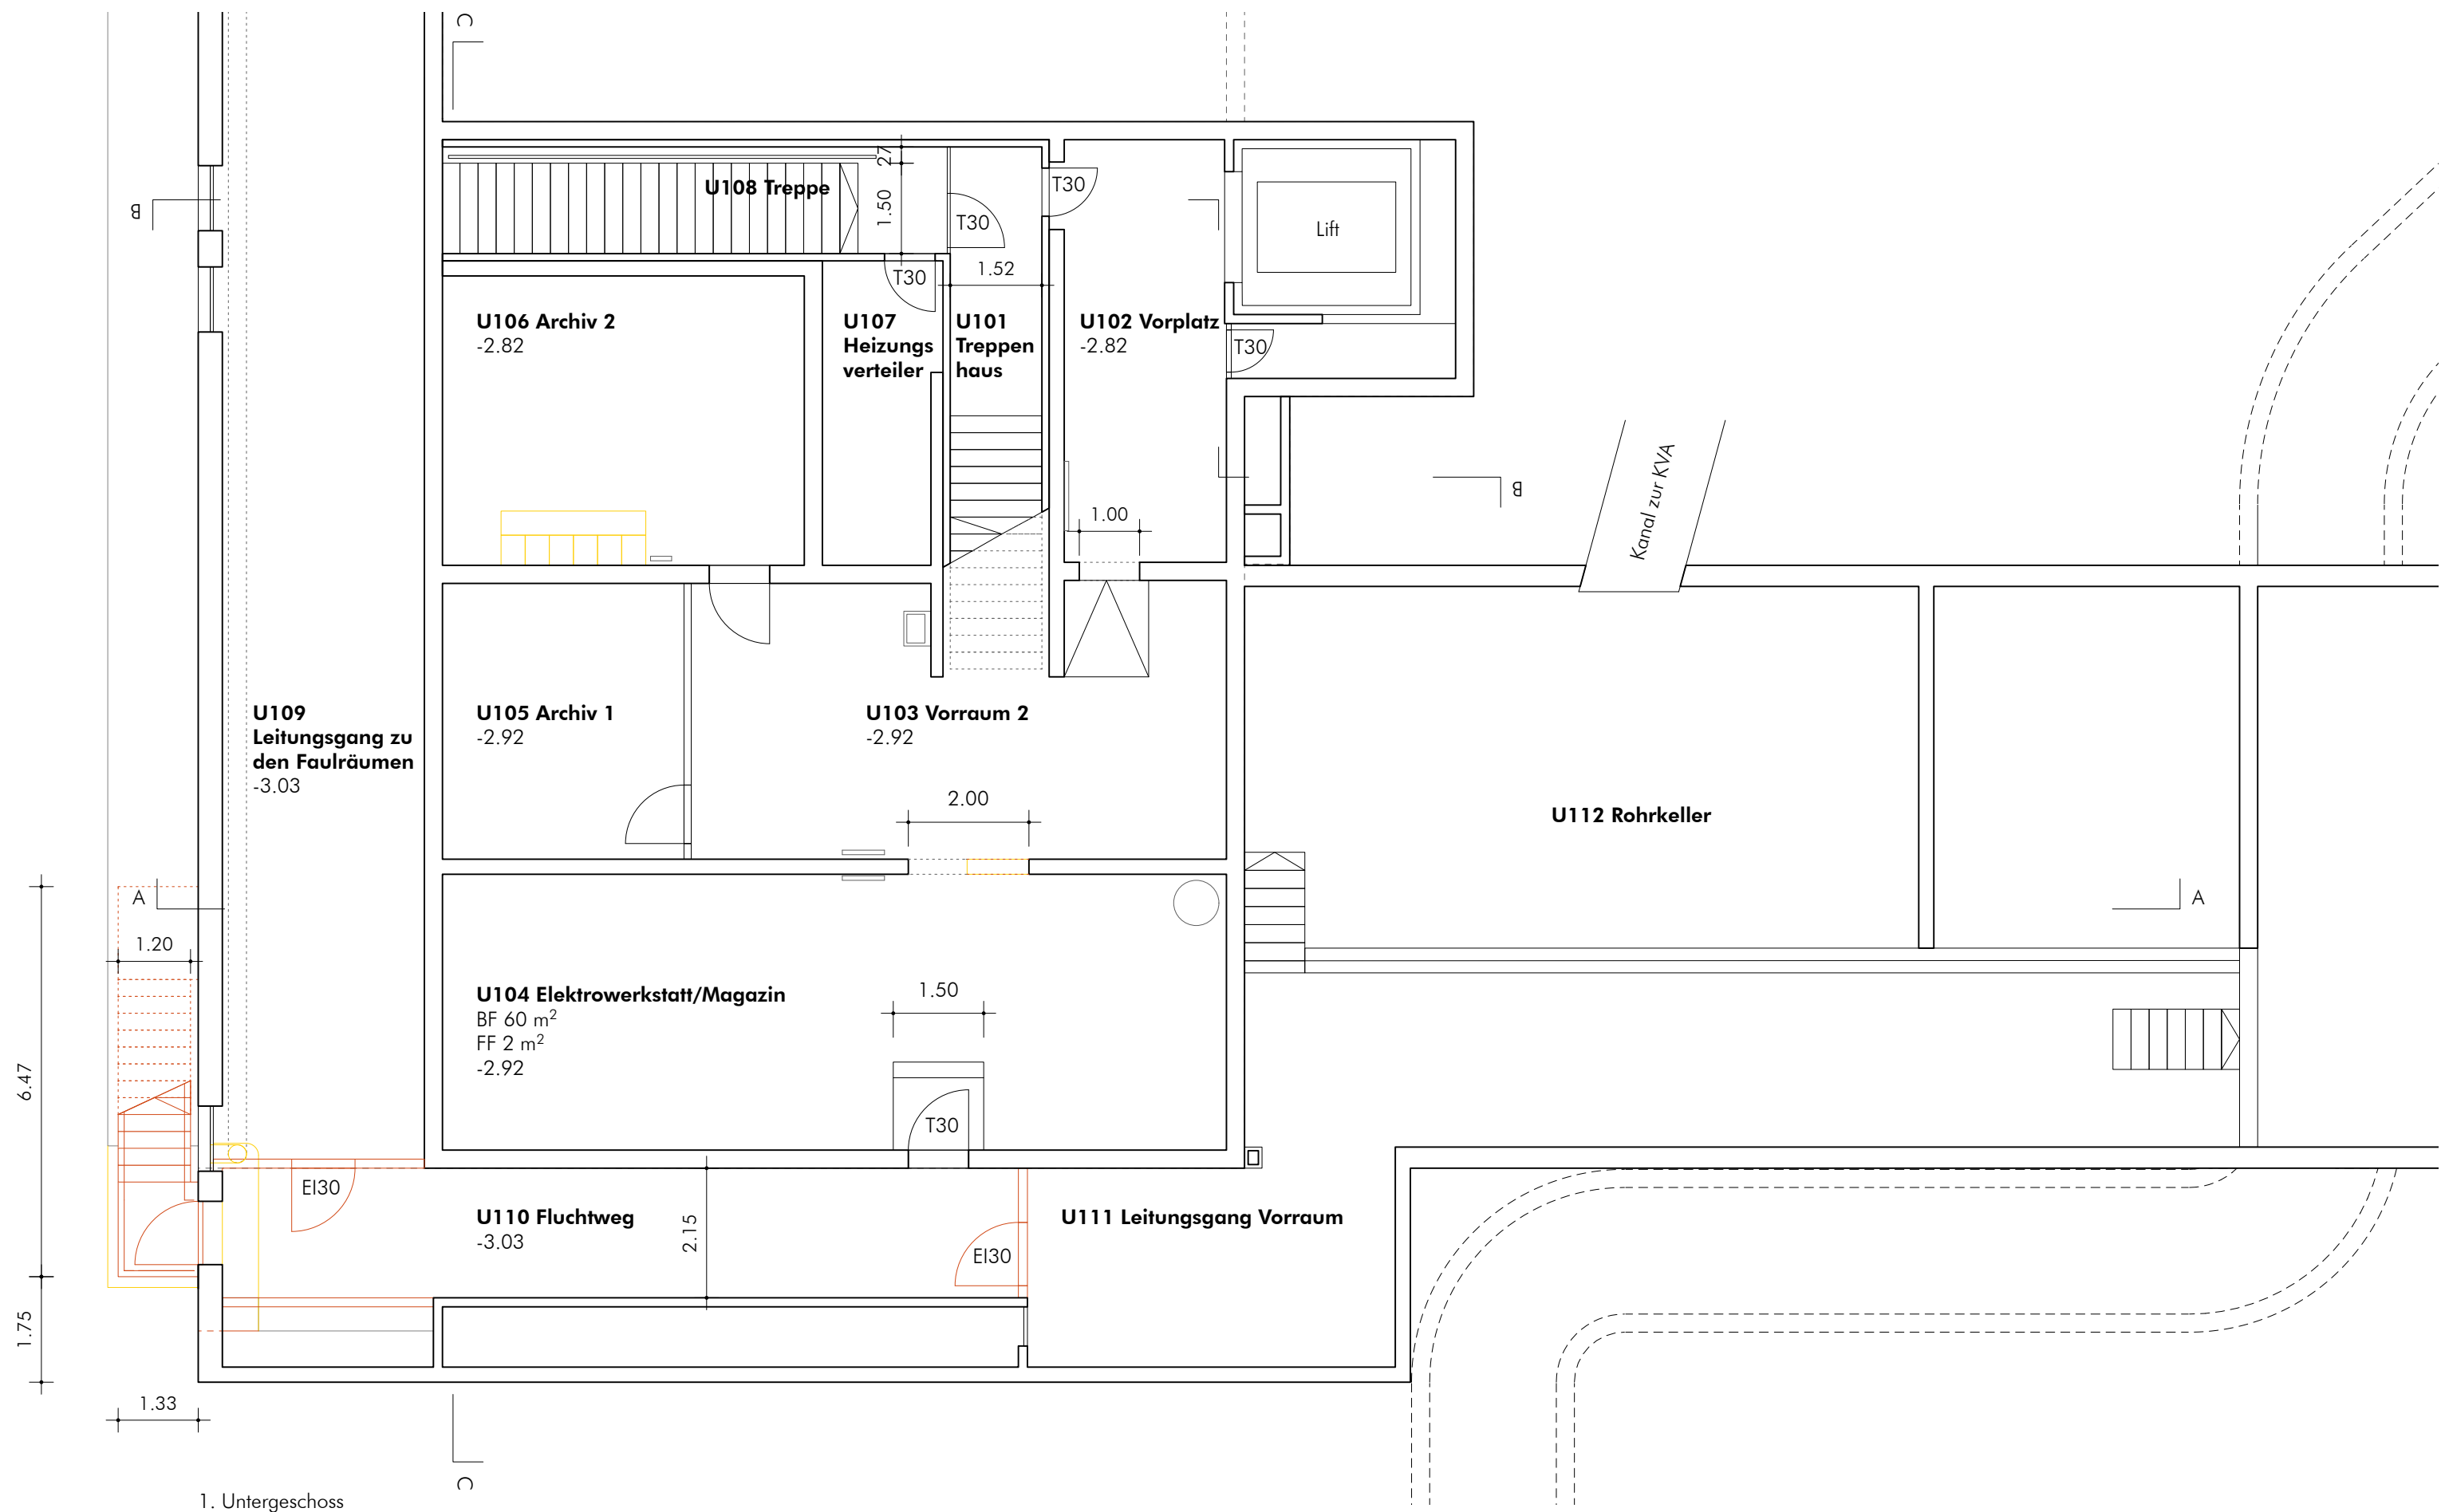

Index	Datum	Beschreibung	Gez.	Gepr.
A	26.06.26		dw	

Grundeigentümer
Grundstück-Nr 7243/
Bauherrschaft

Abwasserverband Region Baden Wettingen ABWV, Turgi

Projektverfasser

Eglin Partner Architekten AG

Legende:

- Neubau
- Abbruch
- Bestand

±0.00 = 347.00 m ü. M.



WERTERHALT UND ERWEITERUNG ARA LAUFÄCKER

ARA Laufäcker, 5300 Turgi

GRUNDRISSSE UNTERGESCHOSSE UND FEINRECHENGEBÄUDE

BAUEINGABE

EGLIN PARTNER ARCHITEKTEN
Dipl. Arch. ETH/SA/ARB/SWB
Bruggstrasse 37 A, 5400 Baden
+41 56 560 40 40 ara@eparch.ch

MST: 1:100 @ A1
DATUM: 26.06.26
180_BE_100.02 A