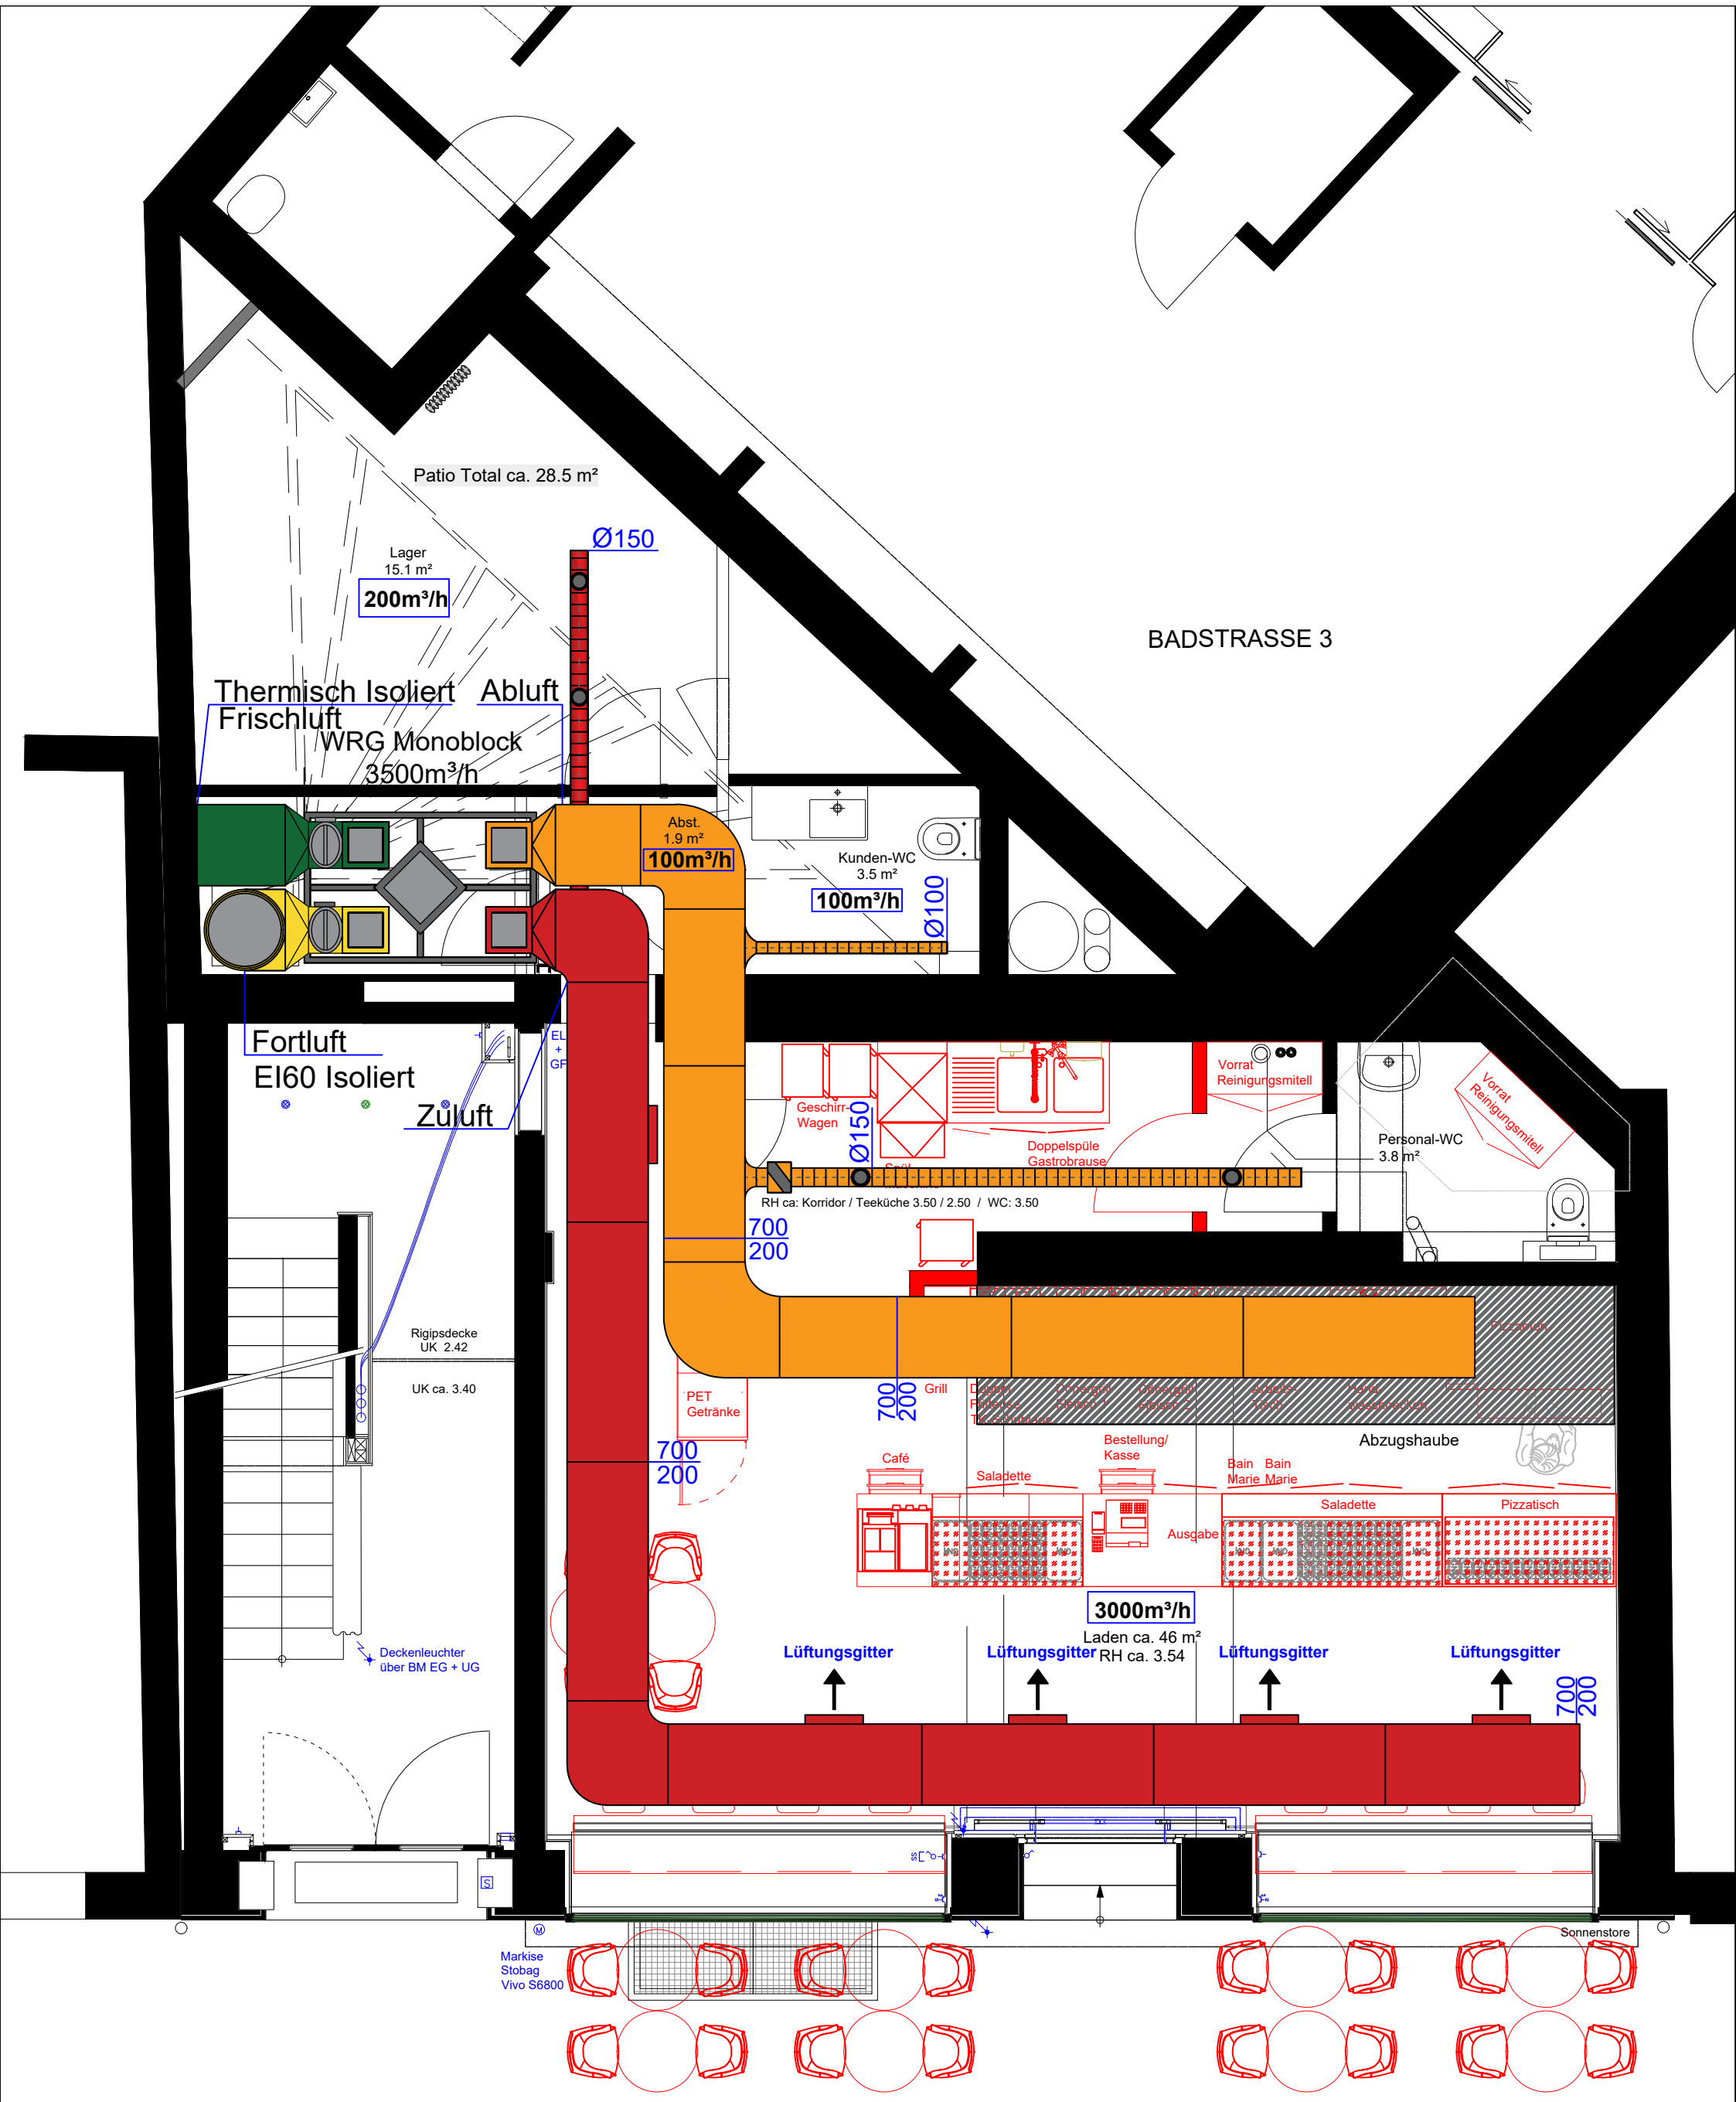

Restaurant Gallo Nero Bahnhofstrasse 4 5400 Baden		LEGENDE:		
Schaffhauserstrasse 73 8472 Seuzach info@neotechsystem.ch www.neotechsystem.ch 079 666 36 30 / 076 488 53 84 / 079 751 26 56 NEOTECH SYSTEM GmbH LÜFTUNG - KLIMA - GASTROEINRICHTUNGEN	Massstab 1/50	Zuluft		700/200
		Abluft		700/200-700/160-Ø150
	Grösse A3	Frischluft		700/200
		Fortluft		700/200 - Ø150