


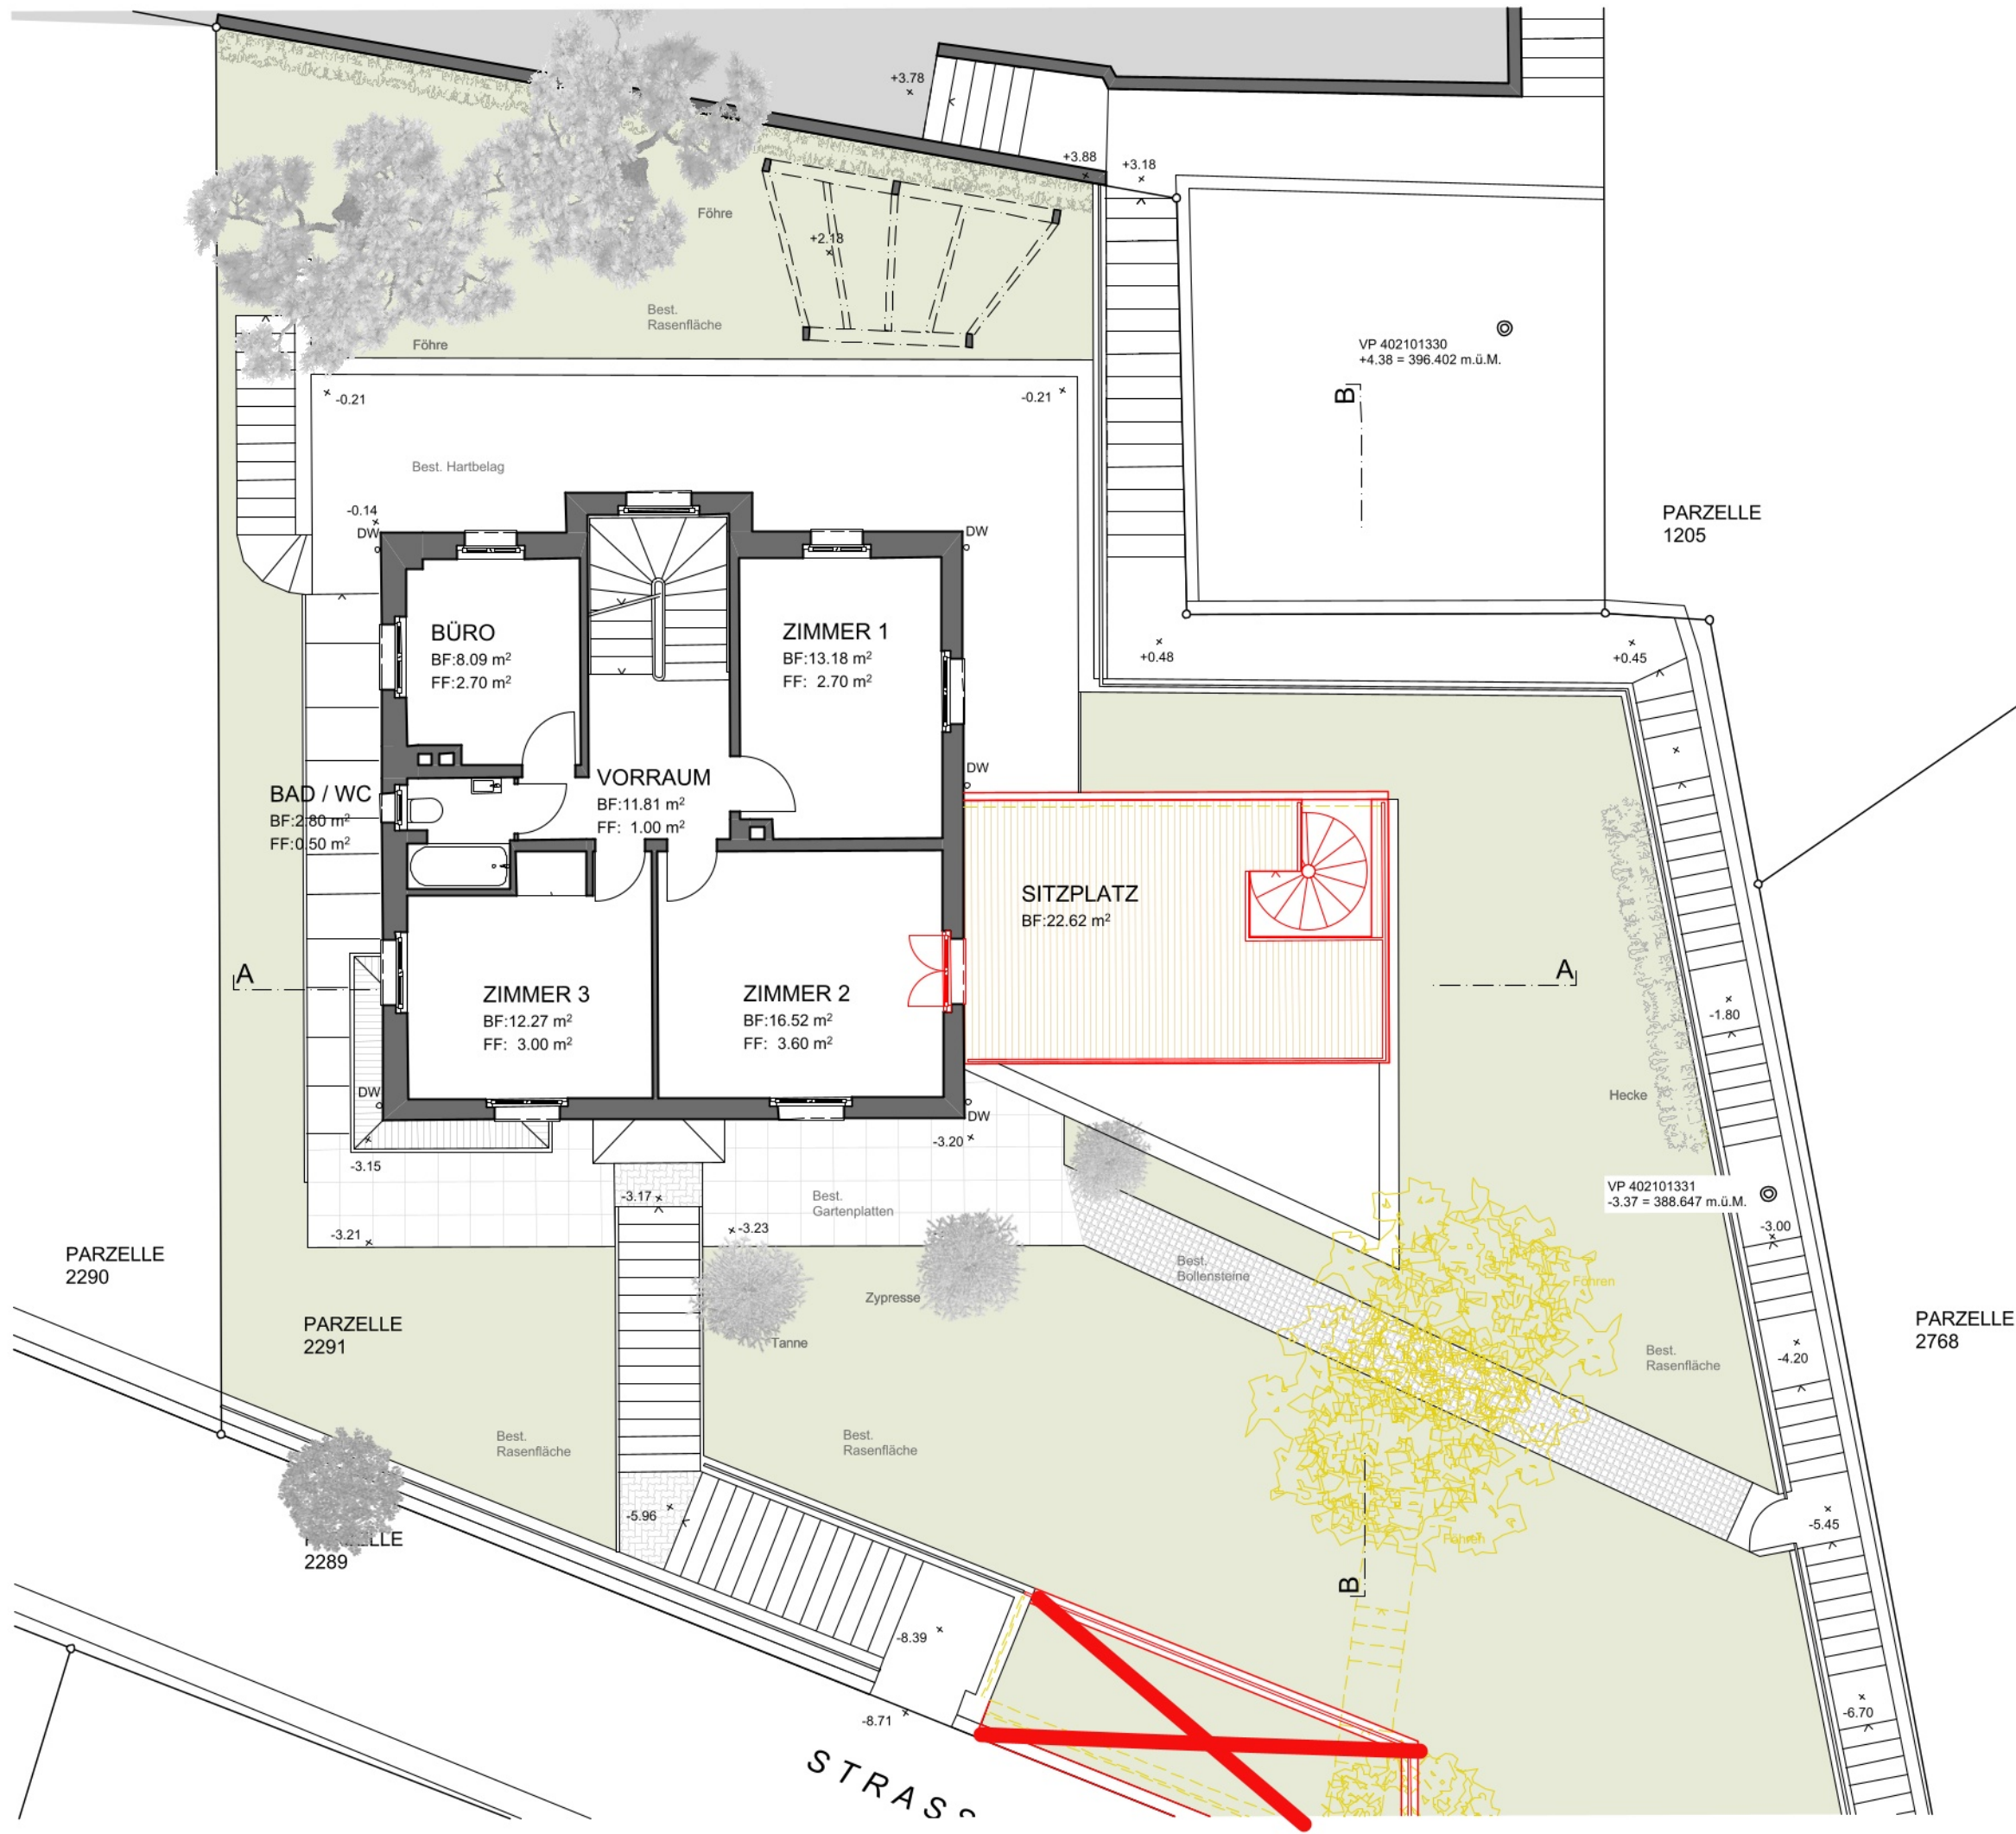

BAUHERRSCHAFT: STEPHANIE + JEROME HARDEN	GRUNDEIGENTÜMER: STEPHANIE + JEROME HARDEN	PROJEKTVERFASSER: BAUZONE HANSJÖRG EGLOFF
---	---	---

HAR	UMBAU BEST. EFH, SCHARTENSTR. 13A, 5400 BADEN ST. + J. HARDEN, SCHARTENSTR. 13A, 5430 BADEN	DATUM: 12.06.2026 GEZ.: sl REV.:
117	PROJEKT UMGEBUNG	FORMAT: A3

BAUZONE

Bauzone, Hansjörg Egloff
Architektur, Innenausbau,
Schulgartenstrasse 1
5430 Wettingen
Fon 056 282 46 46
architektur@bauzone.ch