



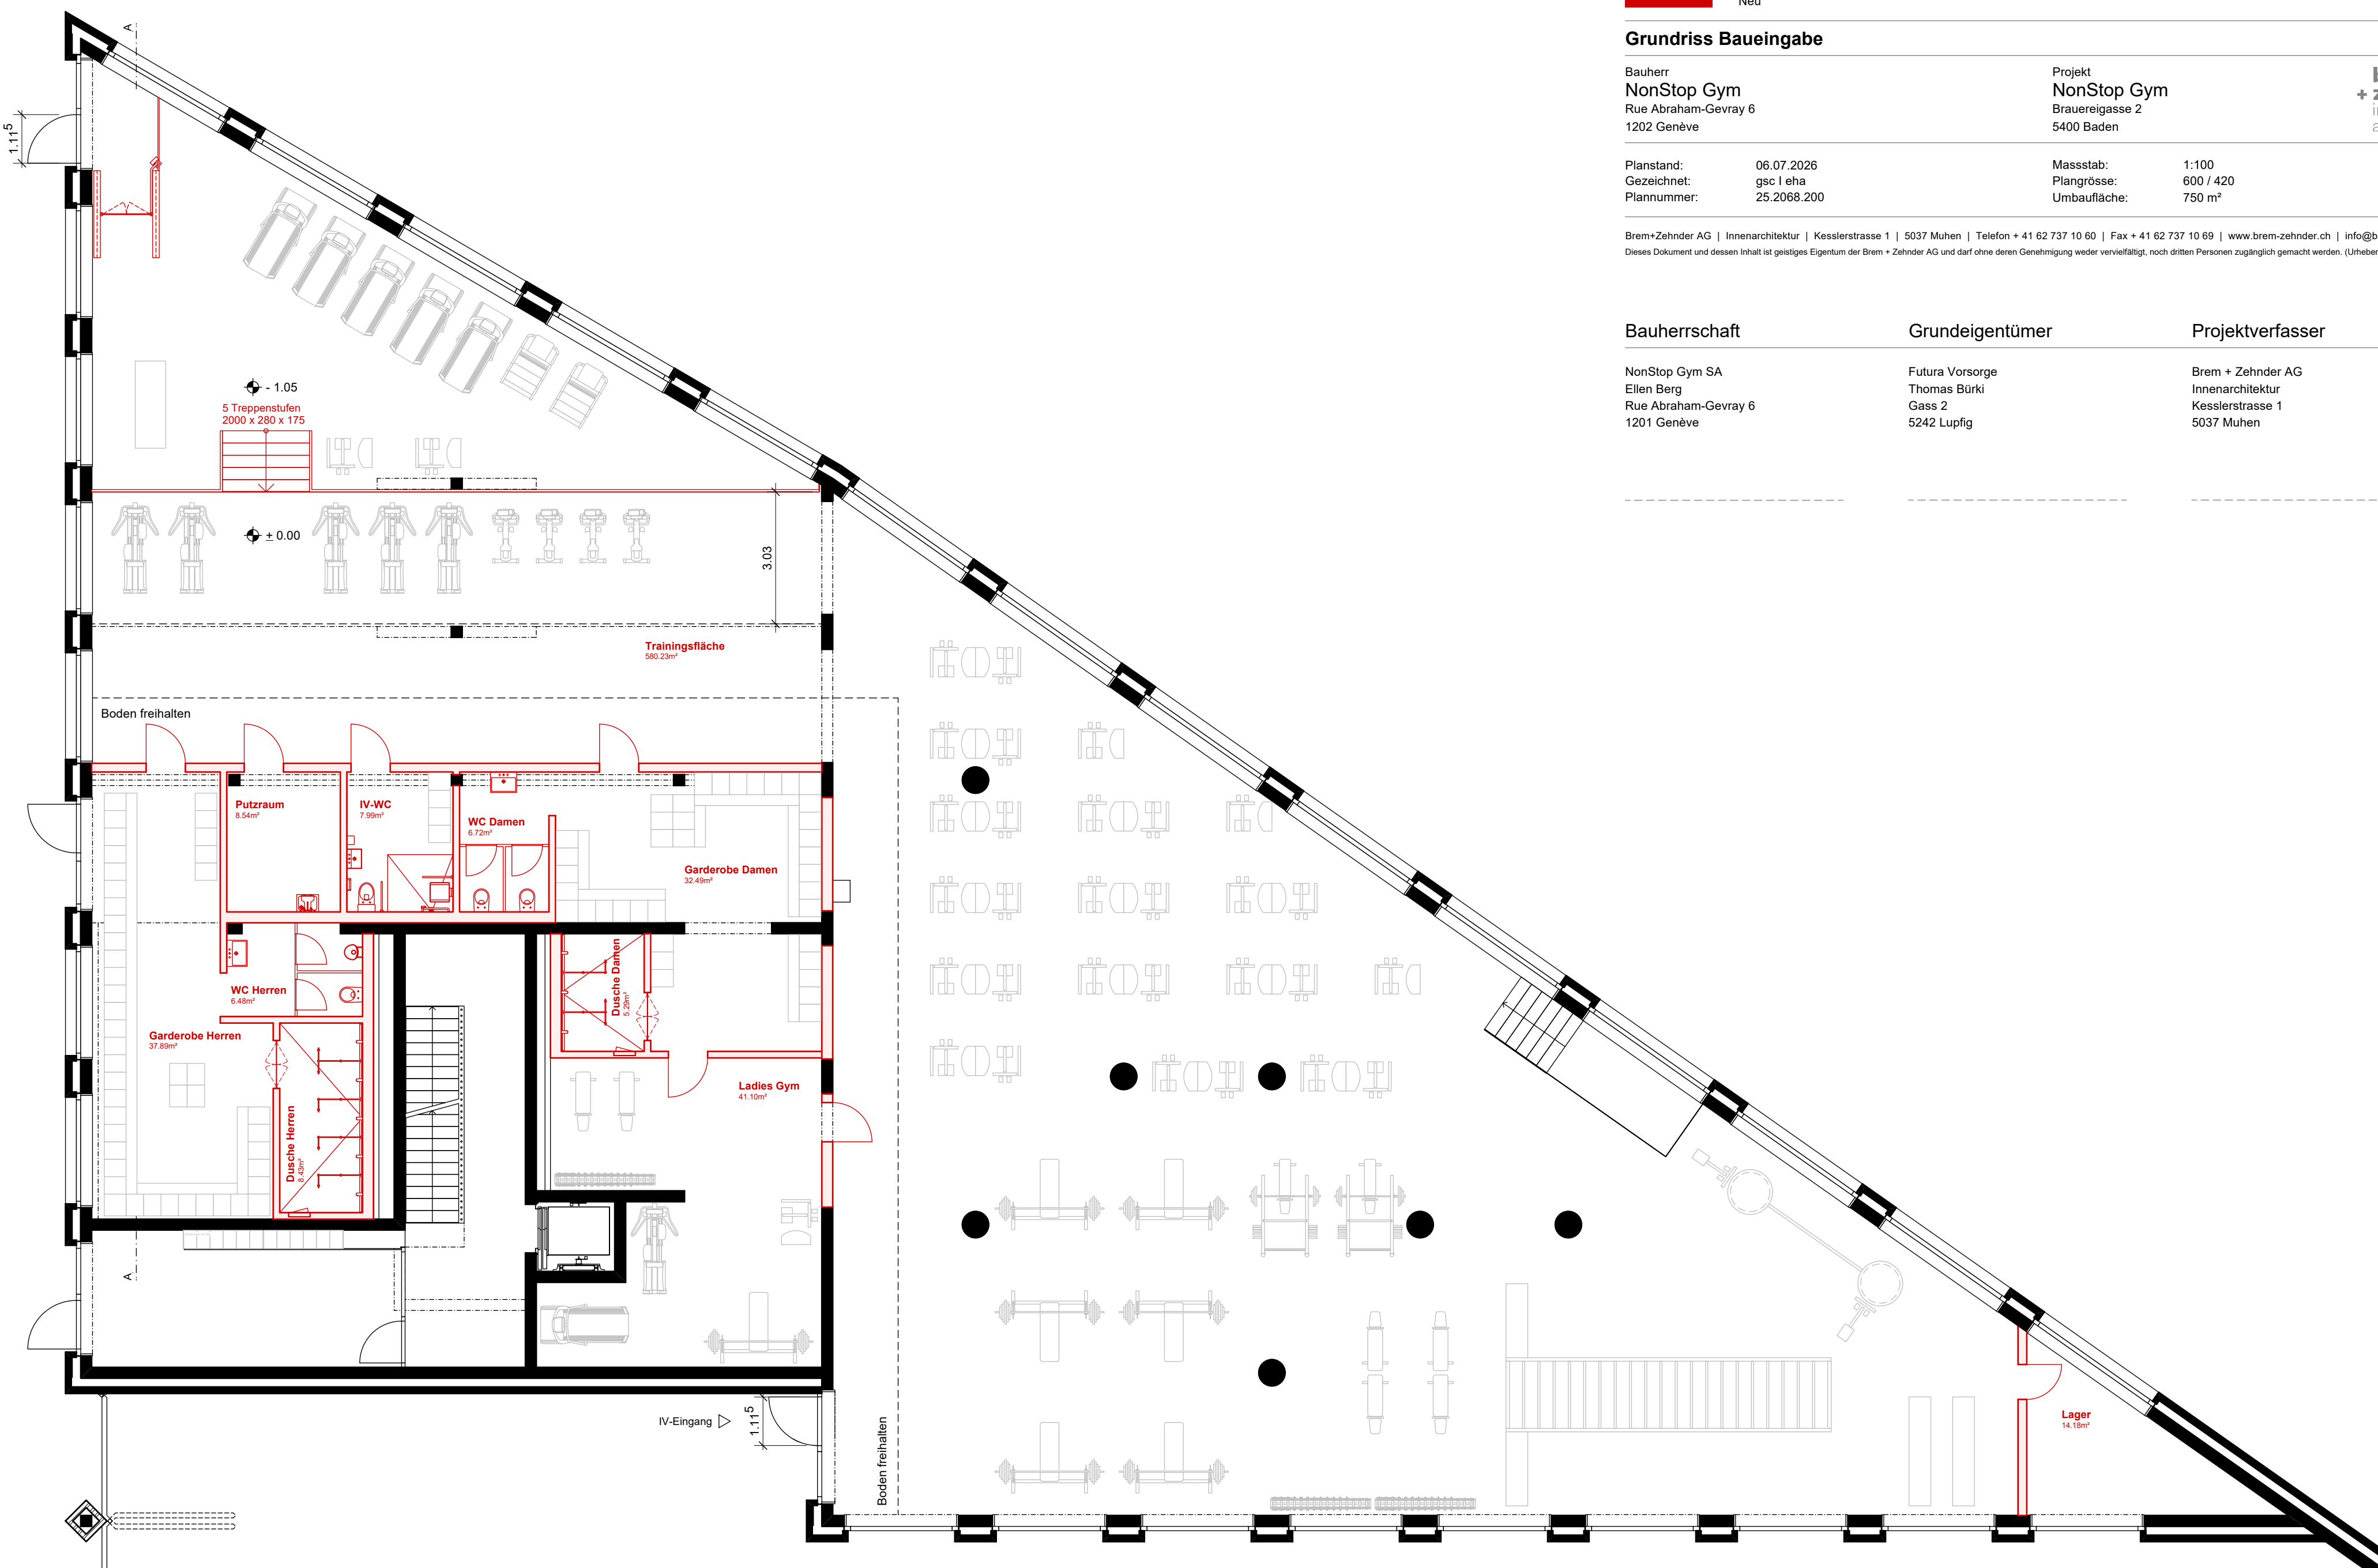

Schraffuren

- Bestehend
- Abbruch
- Neu

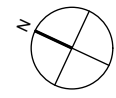

Grundriss Baueingabe

Bauherr NonStop Gym Rue Abraham-Gevray 6 1202 Genève		Projekt NonStop Gym Brauerigasse 2 5400 Baden		
Planstand:	06.07.2026	Massstab:	1:100	
Gezeichnet:	gsc eha	Plangrösse:	600 / 420	
Plannummer:	25.2068.200	Umbaufläche:	750 m²	

Brem+Zehnder AG | Innenarchitektur | Kesslerstrasse 1 | 5037 Muhen | Telefon + 41 62 737 10 60 | Fax + 41 62 737 10 69 | www.brem-zehnder.ch | info@brem-zehnder.ch
Dieses Dokument und dessen Inhalt ist geistiges Eigentum der Brem + Zehnder AG und darf ohne deren Genehmigung weder vervielfältigt, noch dritten Personen zugänglich gemacht werden. (Urheberrechtsgesetz URG)

Bauherrschaft	Grundeigentümer	Projektverfasser
NonStop Gym SA Ellen Berg Rue Abraham-Gevray 6 1201 Genève	Futura Vorsorge Thomas Bürki Gass 2 5242 Lupfig	Brem + Zehnder AG Innenarchitektur Kesslerstrasse 1 5037 Muhen