




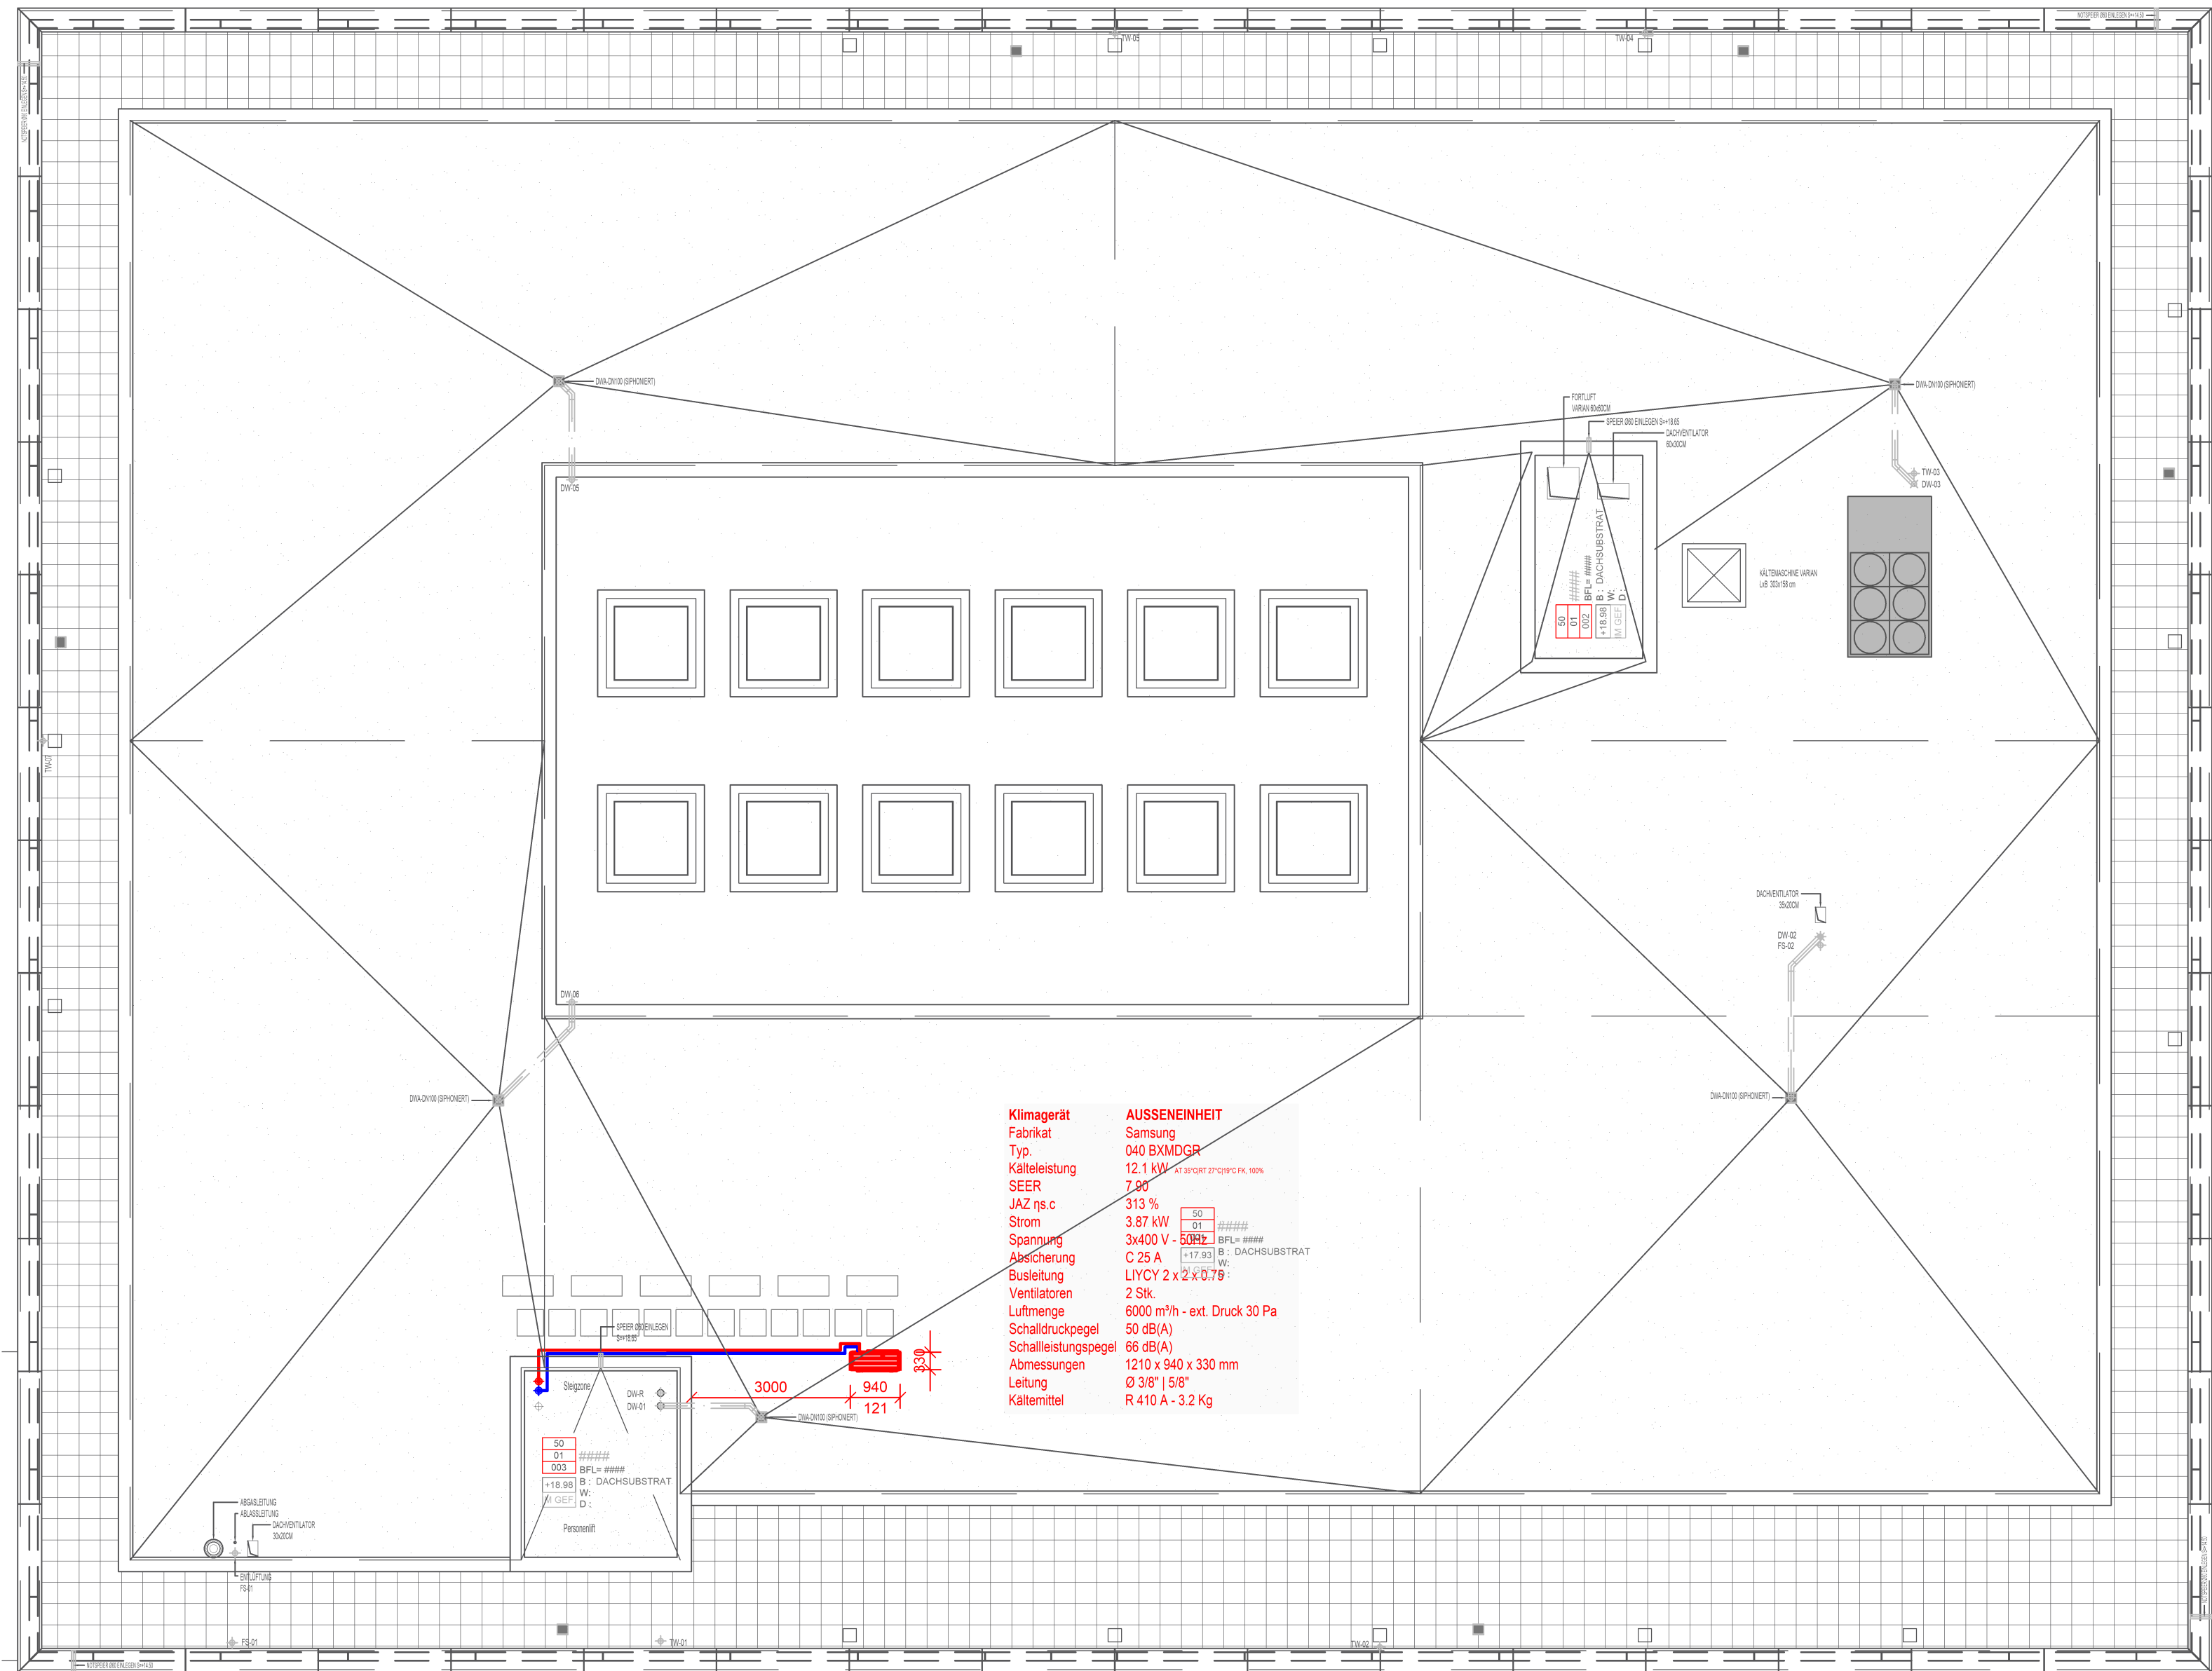

Klimagerät	AUSSEINEINHEIT
Fabrikat	Samsung
Typ	040 BXMDGR
Kälteleistung	12.1 kW AT 35°C RT 27°C WPG PK 100%
SEER	7.90
JAZ ηs.c	313 %
Strom	3.87 kW
Spannung	3x400 V - 50 Hz
Absicherung	C 25 A
Busleitung	LIYCY 2 x 2 x 0.75
Ventilatoren	2 Stk.
Luftmenge	6000 m³/h - ext. Druck 30 Pa
Schalldruckpegel	50 dB(A)
Schalleistungspegel	66 dB(A)
Abmessungen	1210 x 940 x 330 mm
Leitung	Ø 3/8" 5/8"
Kältemittel	R 410 A - 3.2 Kg

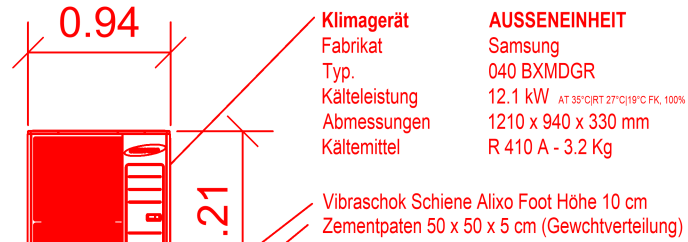


Ansicht 1:50 Mst.

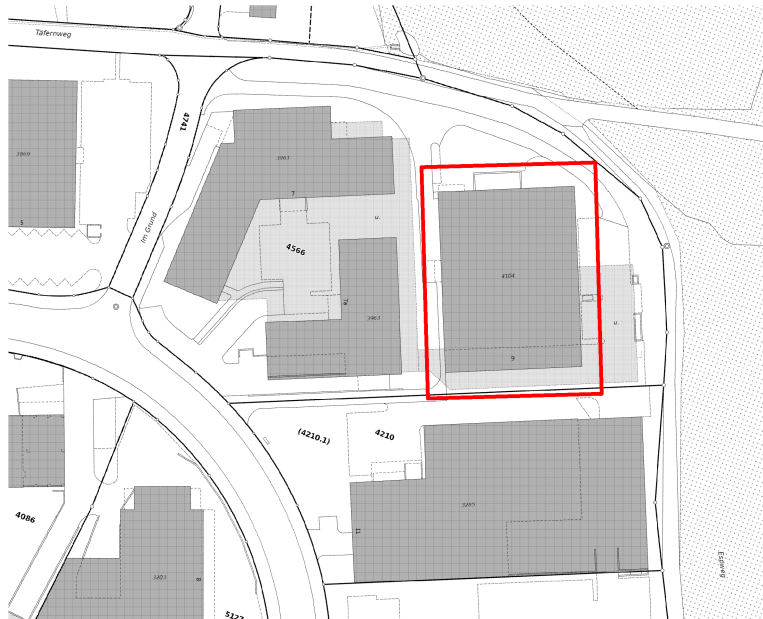

Eigentümer Helvetia Anlagestiftung St. Alban-Anlage 26 4052 Basel	Bauherrschaft Varian Medical Systems Imaging Laboratory GmbH Täferstrasse 7 5405 Dättwil	Projektverfasser Luginbühl & Partner AG Beratende Ingenieure Schaffhauserstrasse 15 8006 Zürich
Marco Ipsier + Manuel Holzinger Basel,	Guido Konrad +Anton Franz Zurkirch Baden-Dättwil,	Patrick Wintsch Zürich, 06.04.2026

Innenarchitektur
Trispace AG
Binzmühlestrasse 81
8050 Zürich

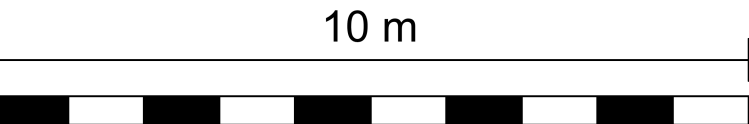

Alle Masse sind vorgängig vom den Unternehmer am Bau zu kontrollieren. Allfällige Massdifferenzen oder Unklarheiten sind mit der (Fach-) Bauleitung vor der Ausführung zu Bereinigen.

INDEX	DATUM	ÄNDERUNGEN UND ERGÄNZUNGEN	GEZ.
A	18.05.2025	Zentralees Klimagerät	wn
B	16.06.2025	Anpassung Leitungsführung (Neuer Standort Ausseneinheit)	wn
C	26.06.2025	Ergänzen der Deckenakustik Paneeel	wn
D			

Anlage: Täferstrasse 9, 5405 Baden-Dättwil		Auftrags-Nr.: 1601
Benennung: Klimatisierung Meeting/Aufenthalt		Plan-Nr.: 1601-2
Baueingabe		Mst.: 1:100
		Datum: 31.04.2026
		Gez.: wn
		Grösse: A2

BERATENDE INGENIEURE FÜR
ENERGIE UND HAUSTECHNIK
SCHAFFHAUSERSTRASSE 15
CH-8006 ZÜRICH
TELEFON 043 499 12 00
www.luginbuhl.com
LUGINBUHL & PARTNER AG