


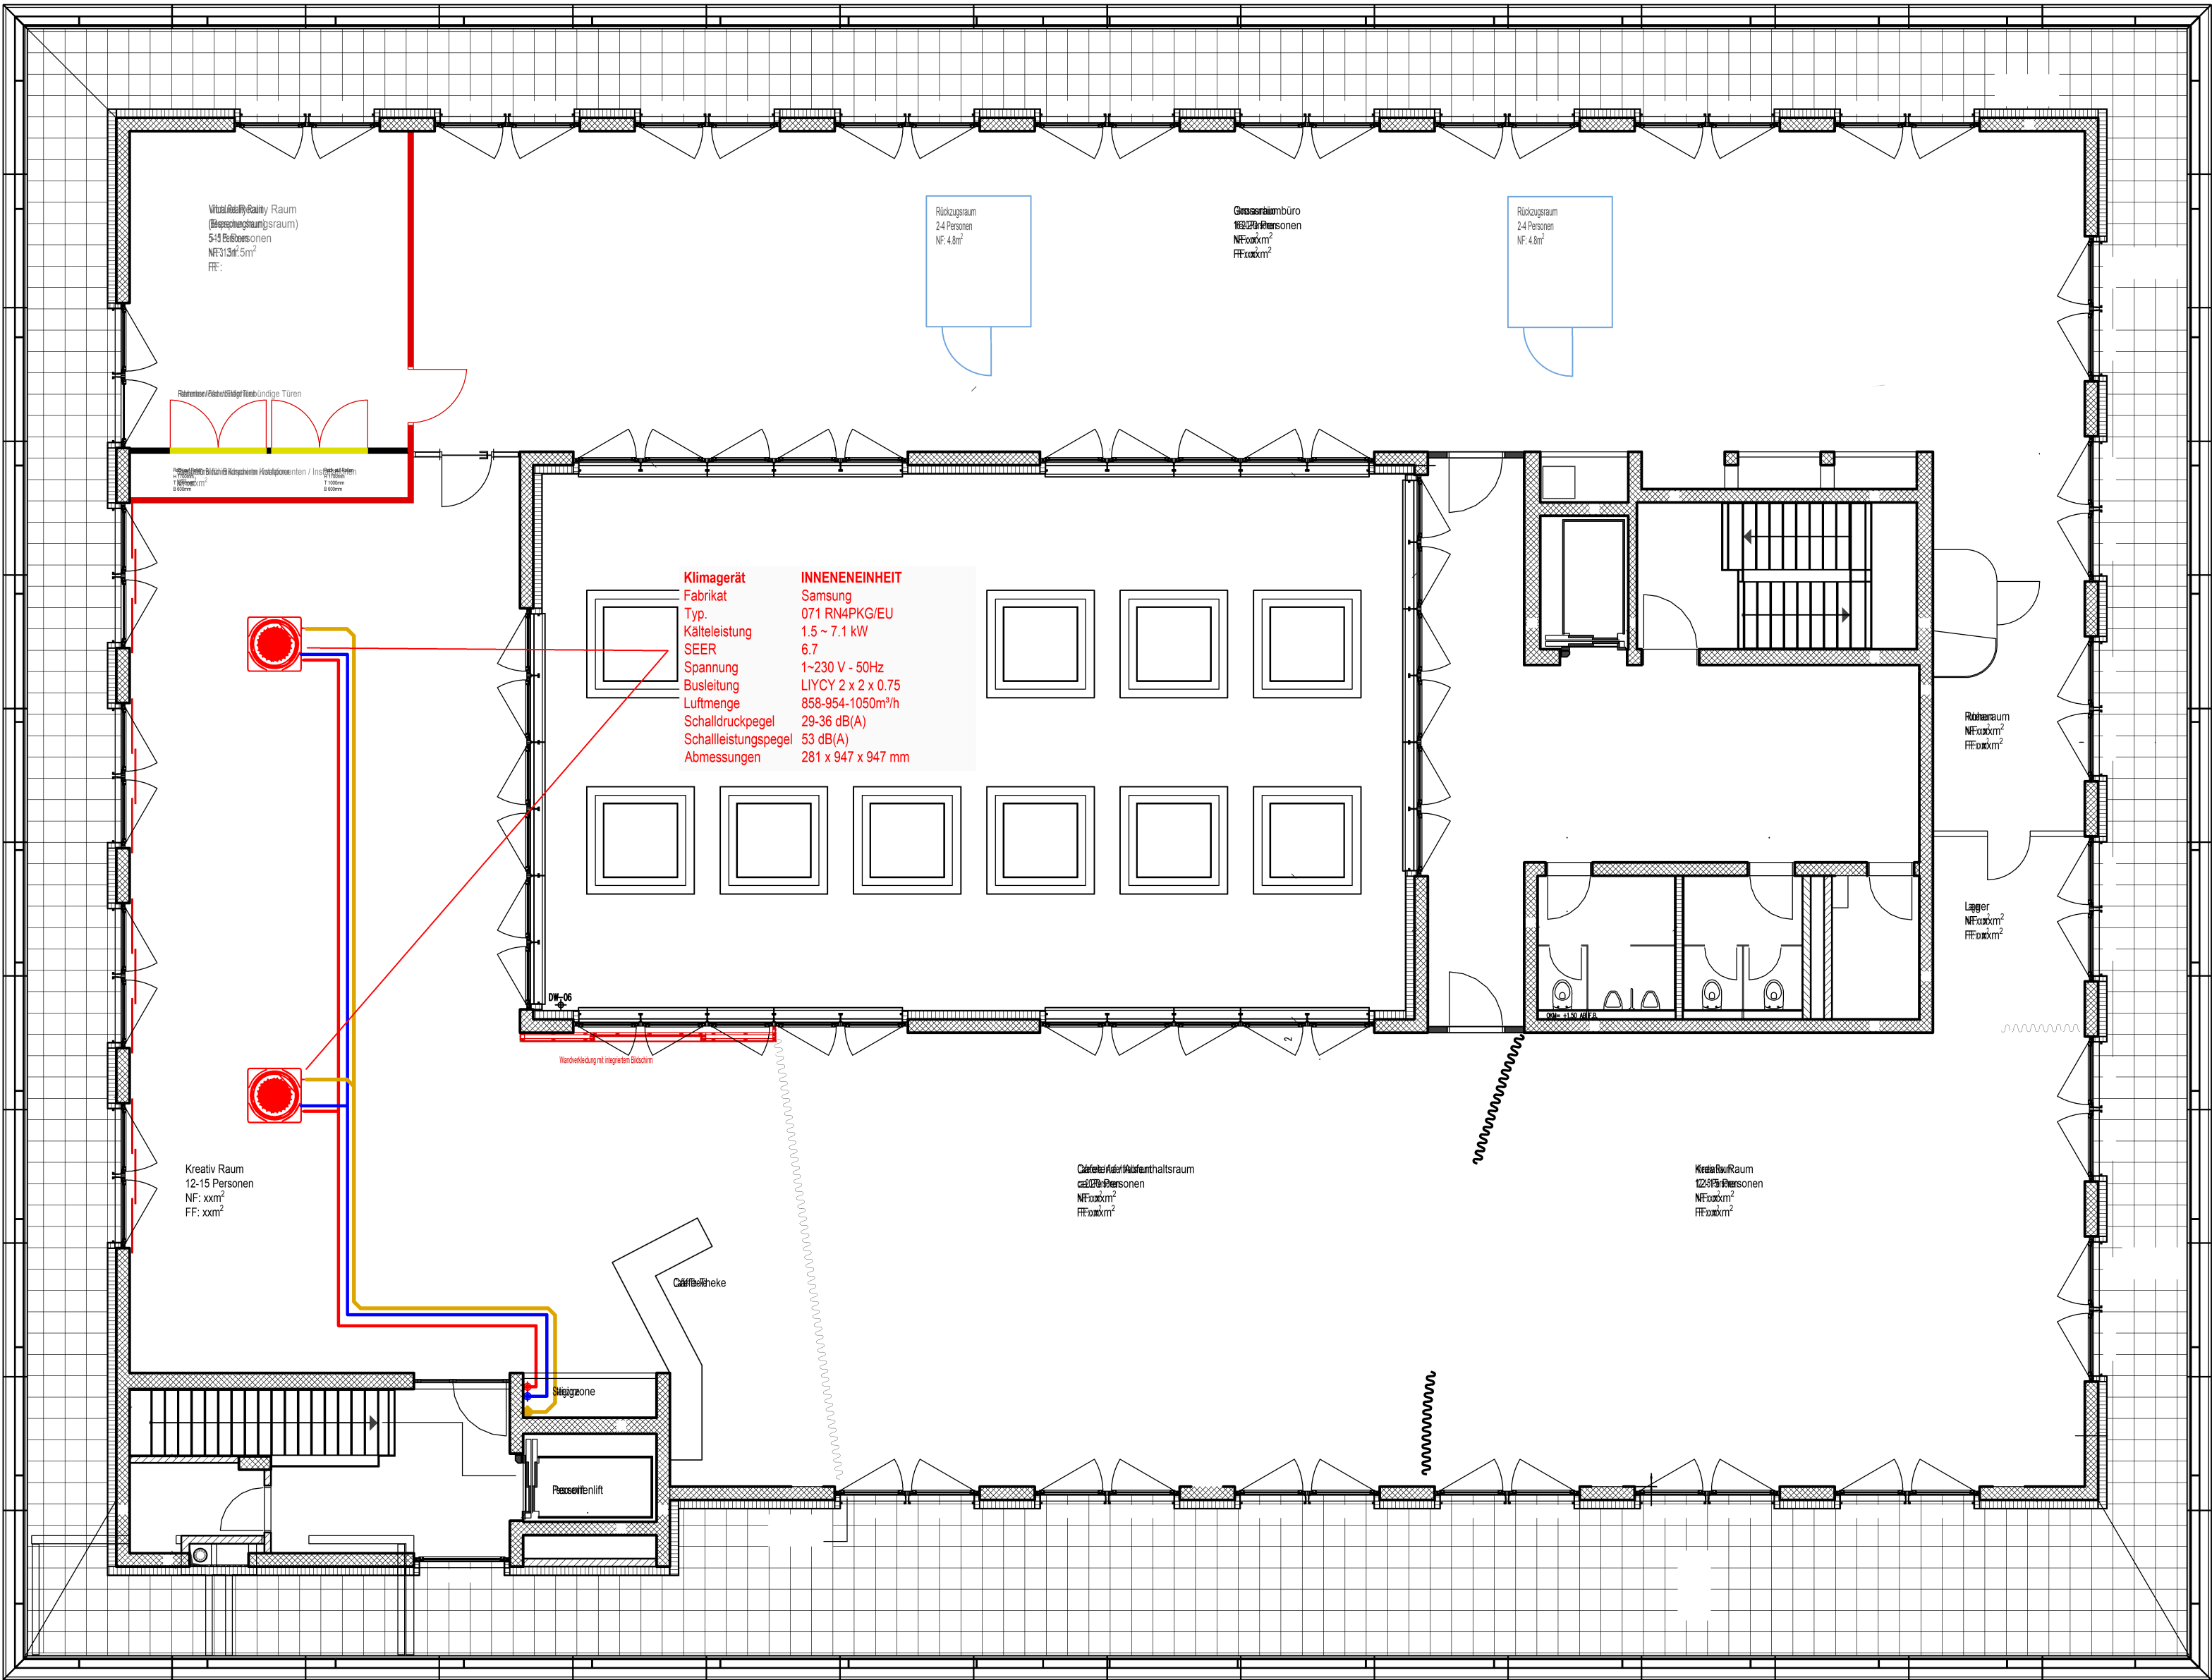

Klimagerät
Fabrikat
Typ.
Kälteleistung
SEER
Spannung
Busleitung
Luftmenge
Schalldruckpegel
Schalleistungspegel
Abmessungen

INNENEINHEIT
Samsung
071 RN4PKG/EU
1.5 ~ 7.1 kW
6.7
1~230 V - 50Hz
LJYCY 2 x 2 x 0.75
858-954-1050m³/h
29-36 dB(A)
53 dB(A)
281 x 947 x 947 mm



= Bestand

= Abbruch

= Neu

Eigentümer Helvetia Anlagestiftung St. Alban-Anlage 26 4052 Basel	Bauherrschaft Varian Medical Systems Imaging Laboratory GmbH Täferstrasse 7 5405 Dättwil	Projektverfasser Luginbühl & Partner AG Beratende Ingenieure Schaffhauserstrasse 15 8006 Zürich
Marco Ipsier + Manuel Holzinger Basel	Guido Konrad + Anton Franz Zurkirch Baden-Dättwil	Patrick Wintsch Zürich, 06.04.2026

Innenarchitektur
Trispace AG
Binzmühlestasse 81
8050 Zürich

10 m

Alle Masse sind vorgängig vom den Unternehmer am Bau zu kontrollieren. Allfällige Massdifferenzen oder Unklarheiten sind mit der (Fach-) Bauleitung vor der Ausführung zu bereinigen.

INDEX	DATUM	ÄNDERUNGEN UND ERGÄNZUNGEN	GEZ
A	16.05.2025	Zentraler Kältegerät	win
B	16.05.2025	Anpassung Leitungsführung (Neuer Standort Ausseneinheit)	win
C	26.06.2025	Ergänzen der Deckenakustik-Panel	win
D			
Anlage			
Täferstrasse 9, 5405 Baden-Dättwil			
Klimatisierung Meeting/Aufenthalt			Auftrags-Nr.: 1601
4 OG Grundrissplan			Plan-Nr.: 1601-1
Baueingabe			Maß.: 1:100
			Datum: 31.04.2026
			Gez.: win
			Grösse: A2

BERATENDE INGENIEURE FÜR
ENERGIE UND HAUTECHNIK
SCHNITZBAUSTRASSE 15
CH-8005 ZÜRICH
TELEFON 043 698 12 00
043 698 12 01
LUGINBUHL & PARTNER AG