
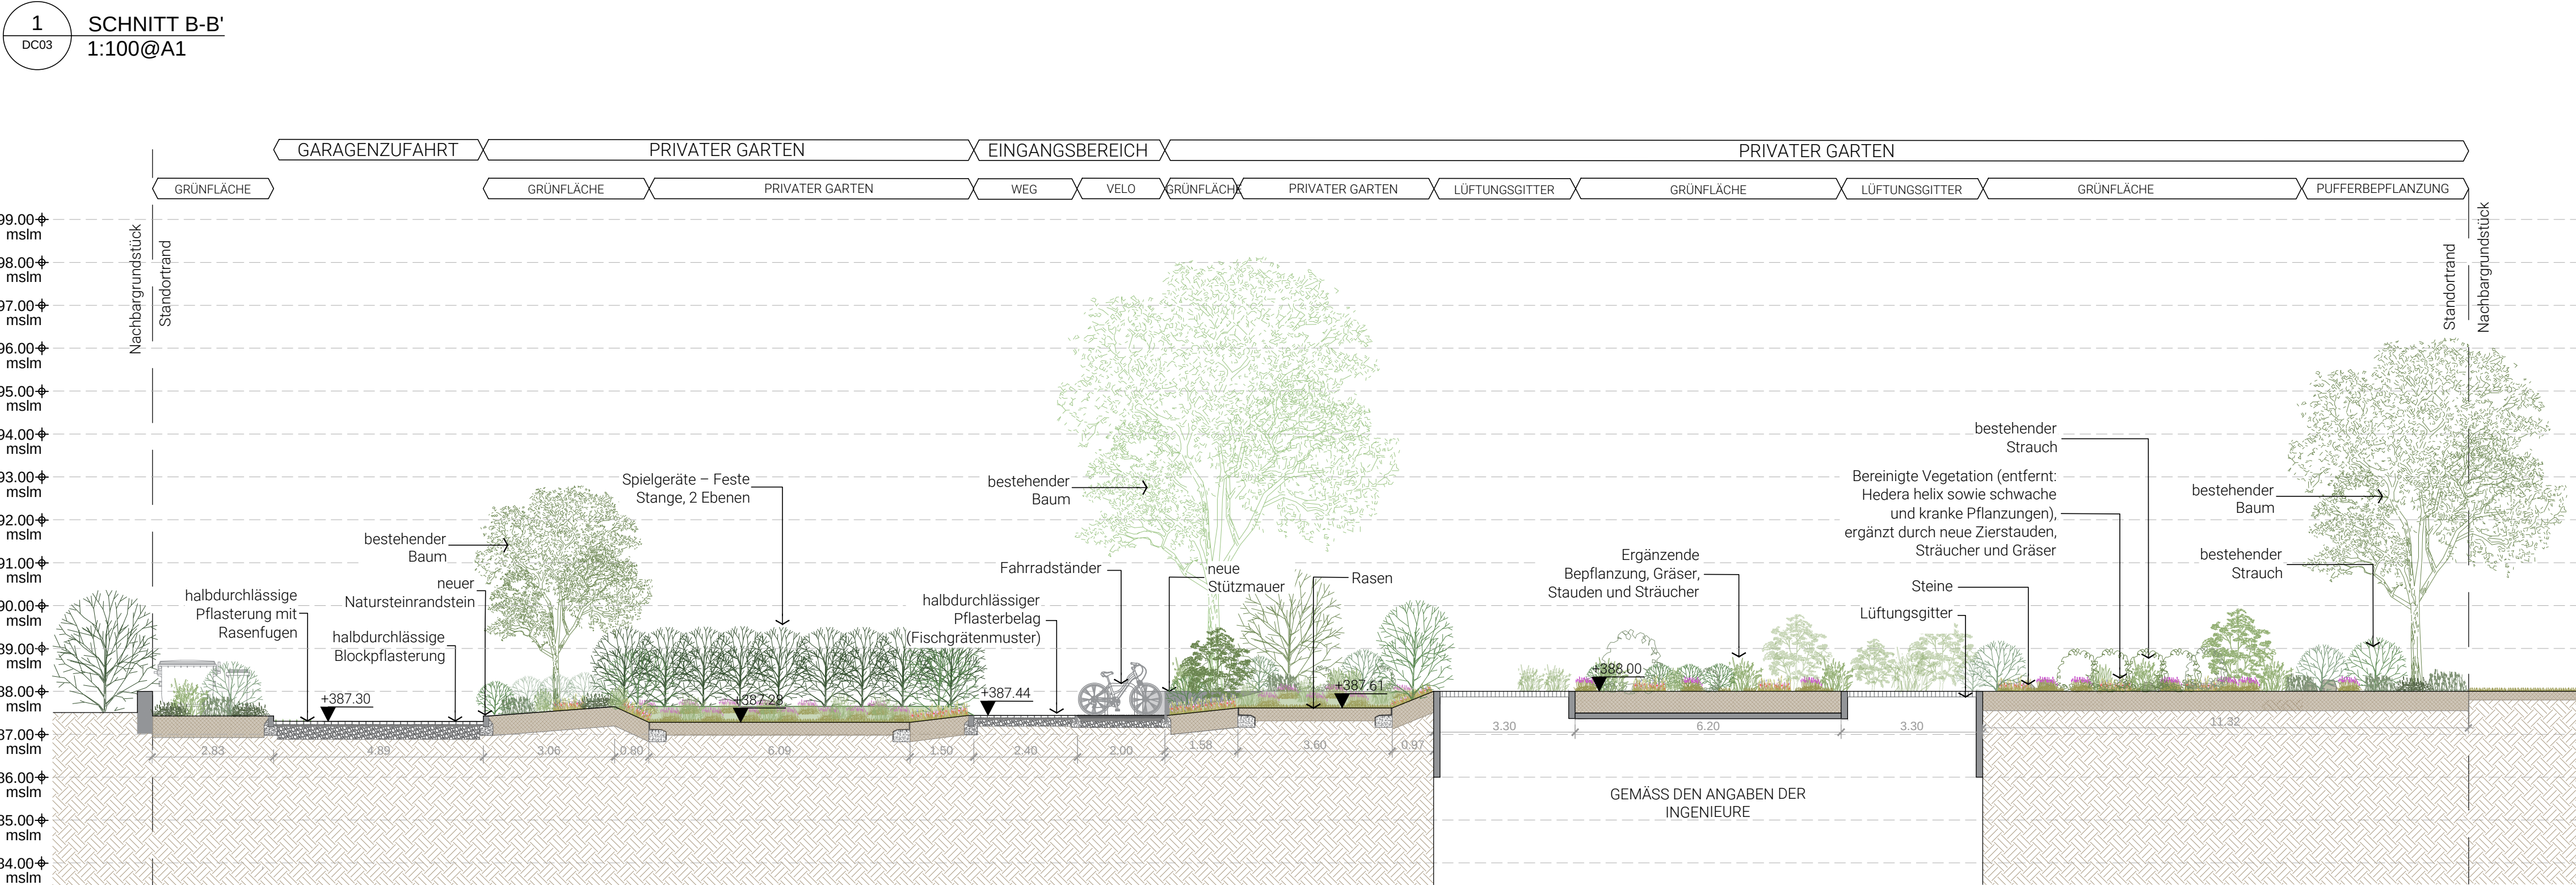


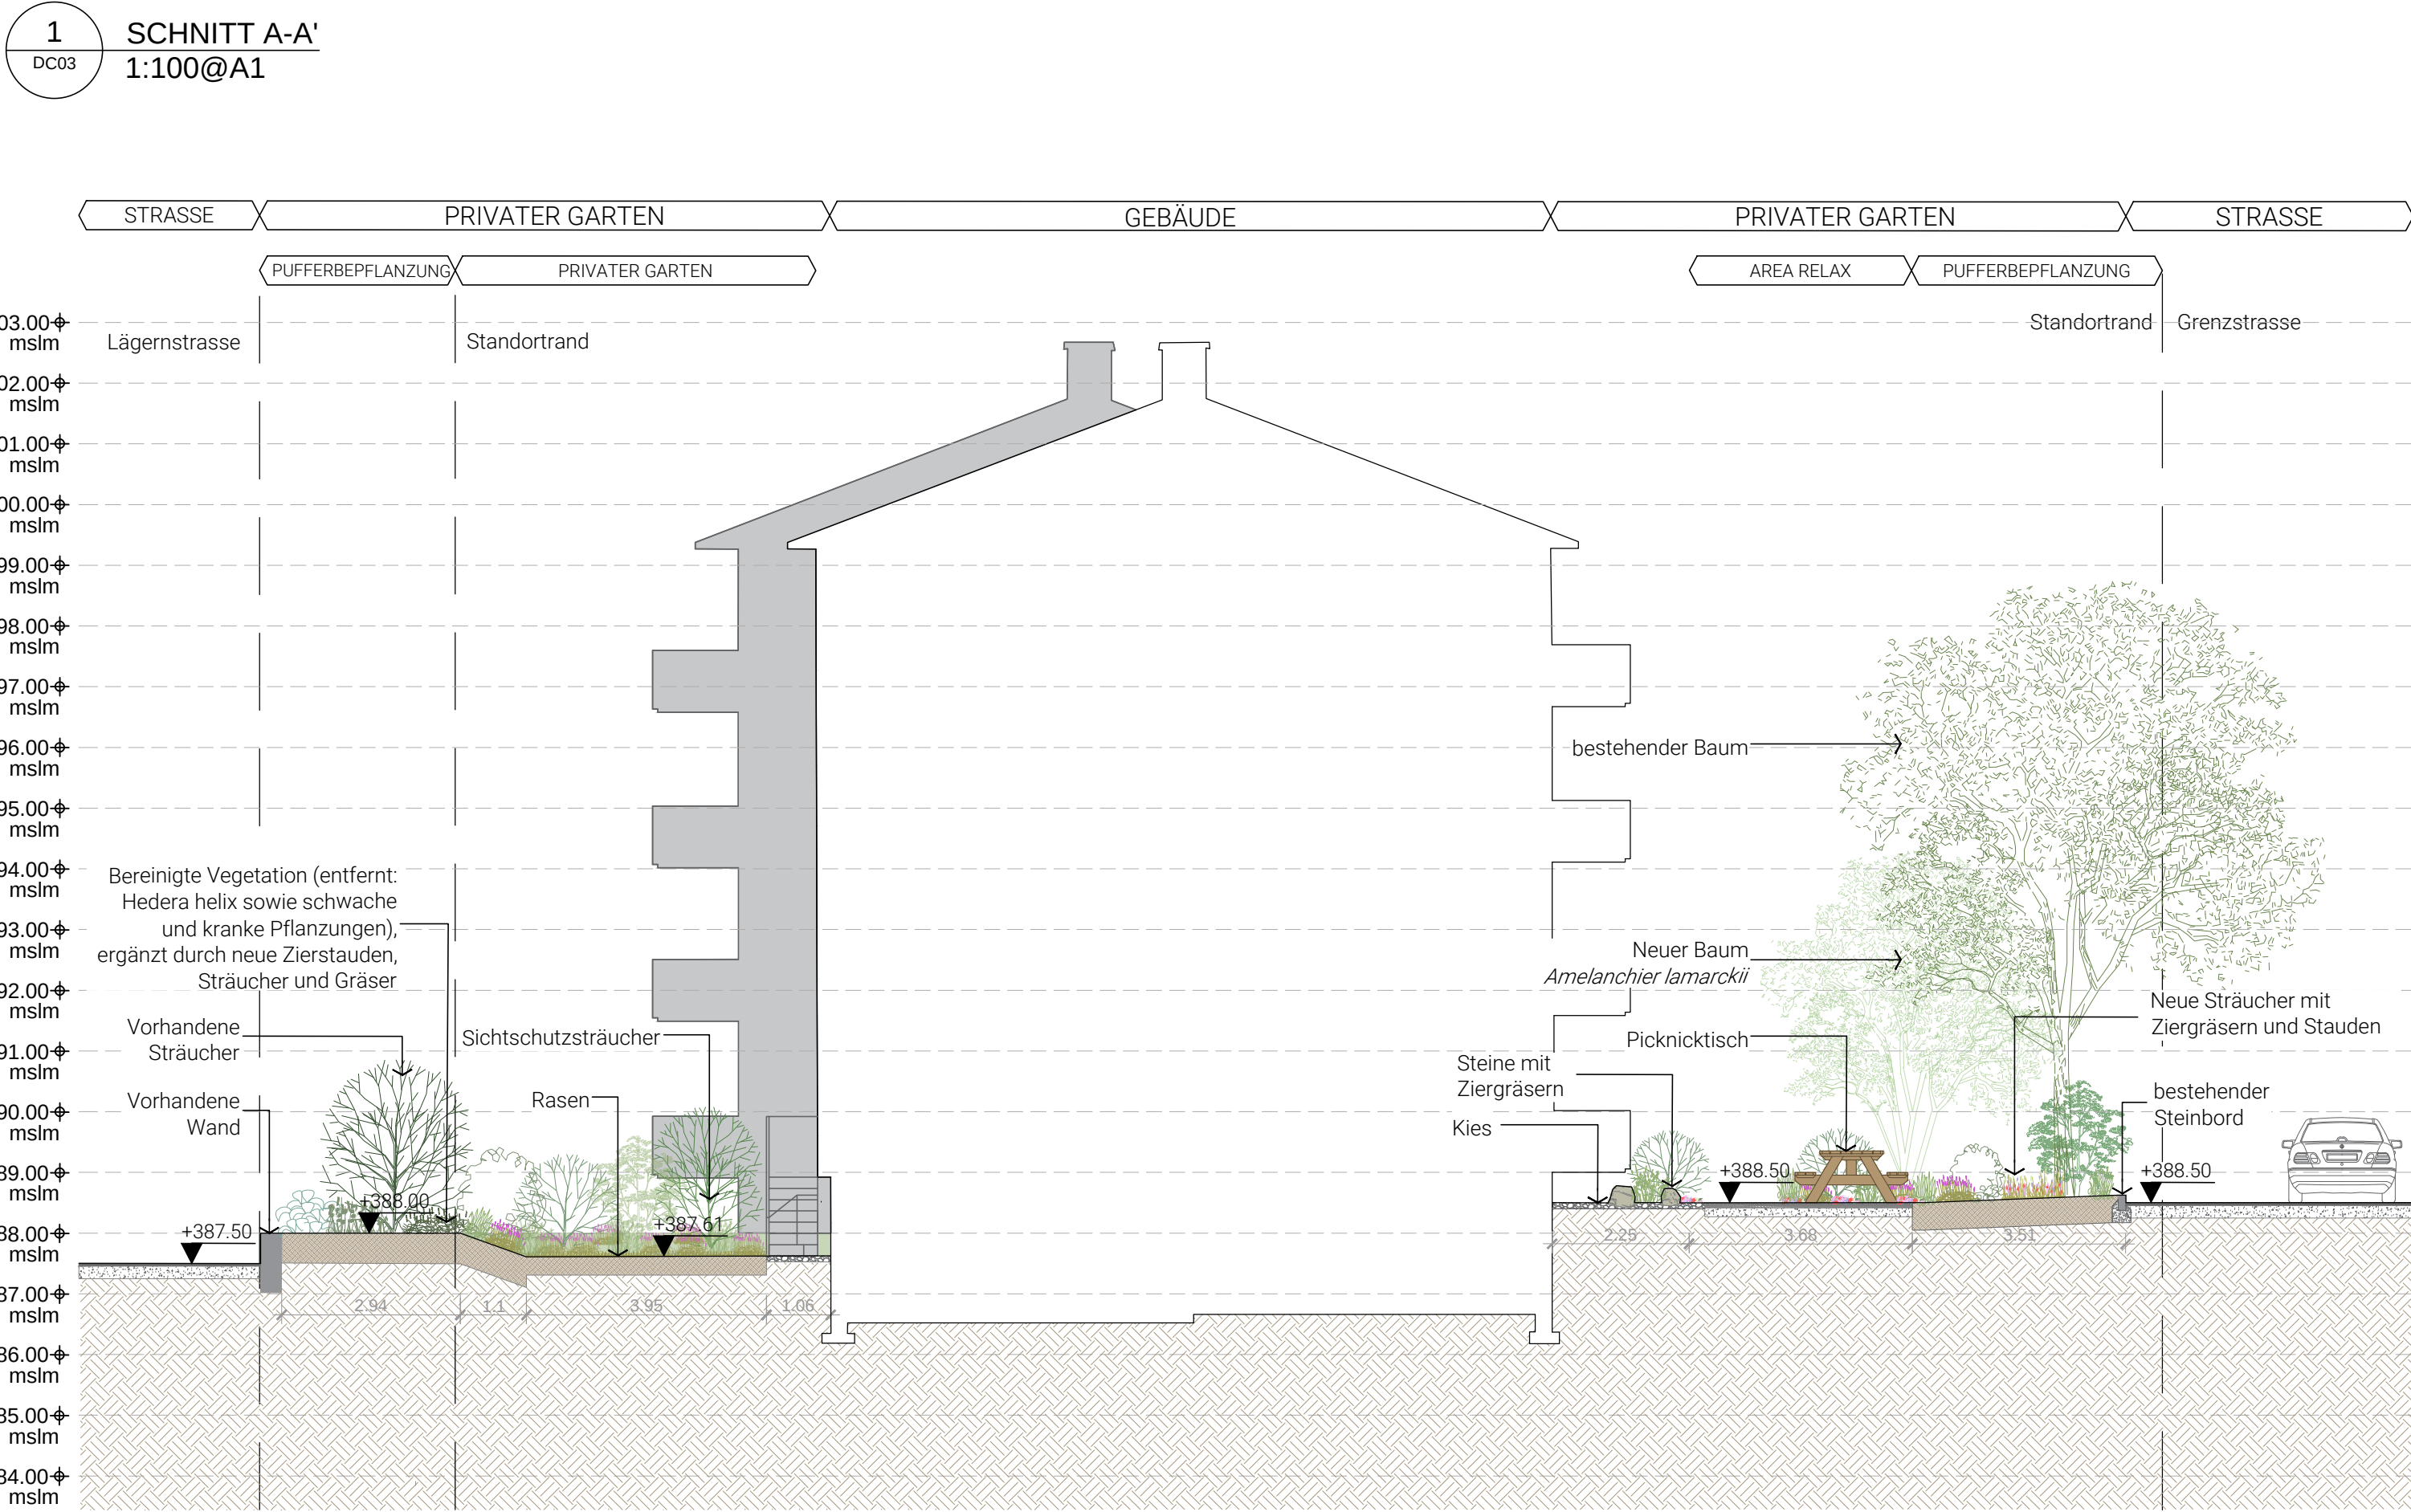

Baugesuch
Sanierung Mehrfamilienhaus Baden/Wettingen
Lägerstrasse 13 - Grenzstrasse 5
5400/5430 Baden/Wettingen

Bauherrschaft
SFER Redevelopment Properties AG
Seefeldstrasse 275
8008 Zürich

Architekt
EROP Real Estate Partners
Erop Real Estate & Partners AG
Via Emilio Bossi 9
6900 Lugano

Landschaftsarchitekt
LAND LANDSCAPE ARCHITECTURE NATURE DEVELOPMENT
LAND Suisse Sagl
via Nassa, 31
CH - 6900 Lugano
T +41 (0)91 910 26 50
suisse@landsrl.com

Rev.	Datum	Inhalt	Gez.	Gepr.	Freig.
00	28.07.2026	Erstausgabe	AM/DC	DC	DC

Phase	Titel
DomCos	Landschaftsabschnitte

Code	LND_DC_03	Maßstab	1:100@A1
------	-----------	---------	----------

Dieses Dokument darf nur für die im Vertrag vorgesehenen Zwecke verwendet werden, für die es bereitgestellt wurde. Es darf ohne vorherige Genehmigung von LAND Suisse sagl weder reproduziert, verbreitet noch anderweitig verwendet werden. Der Inhalt dieses Dokuments ist durch Urheberrechte und geistiges Eigentum geschützt.

