


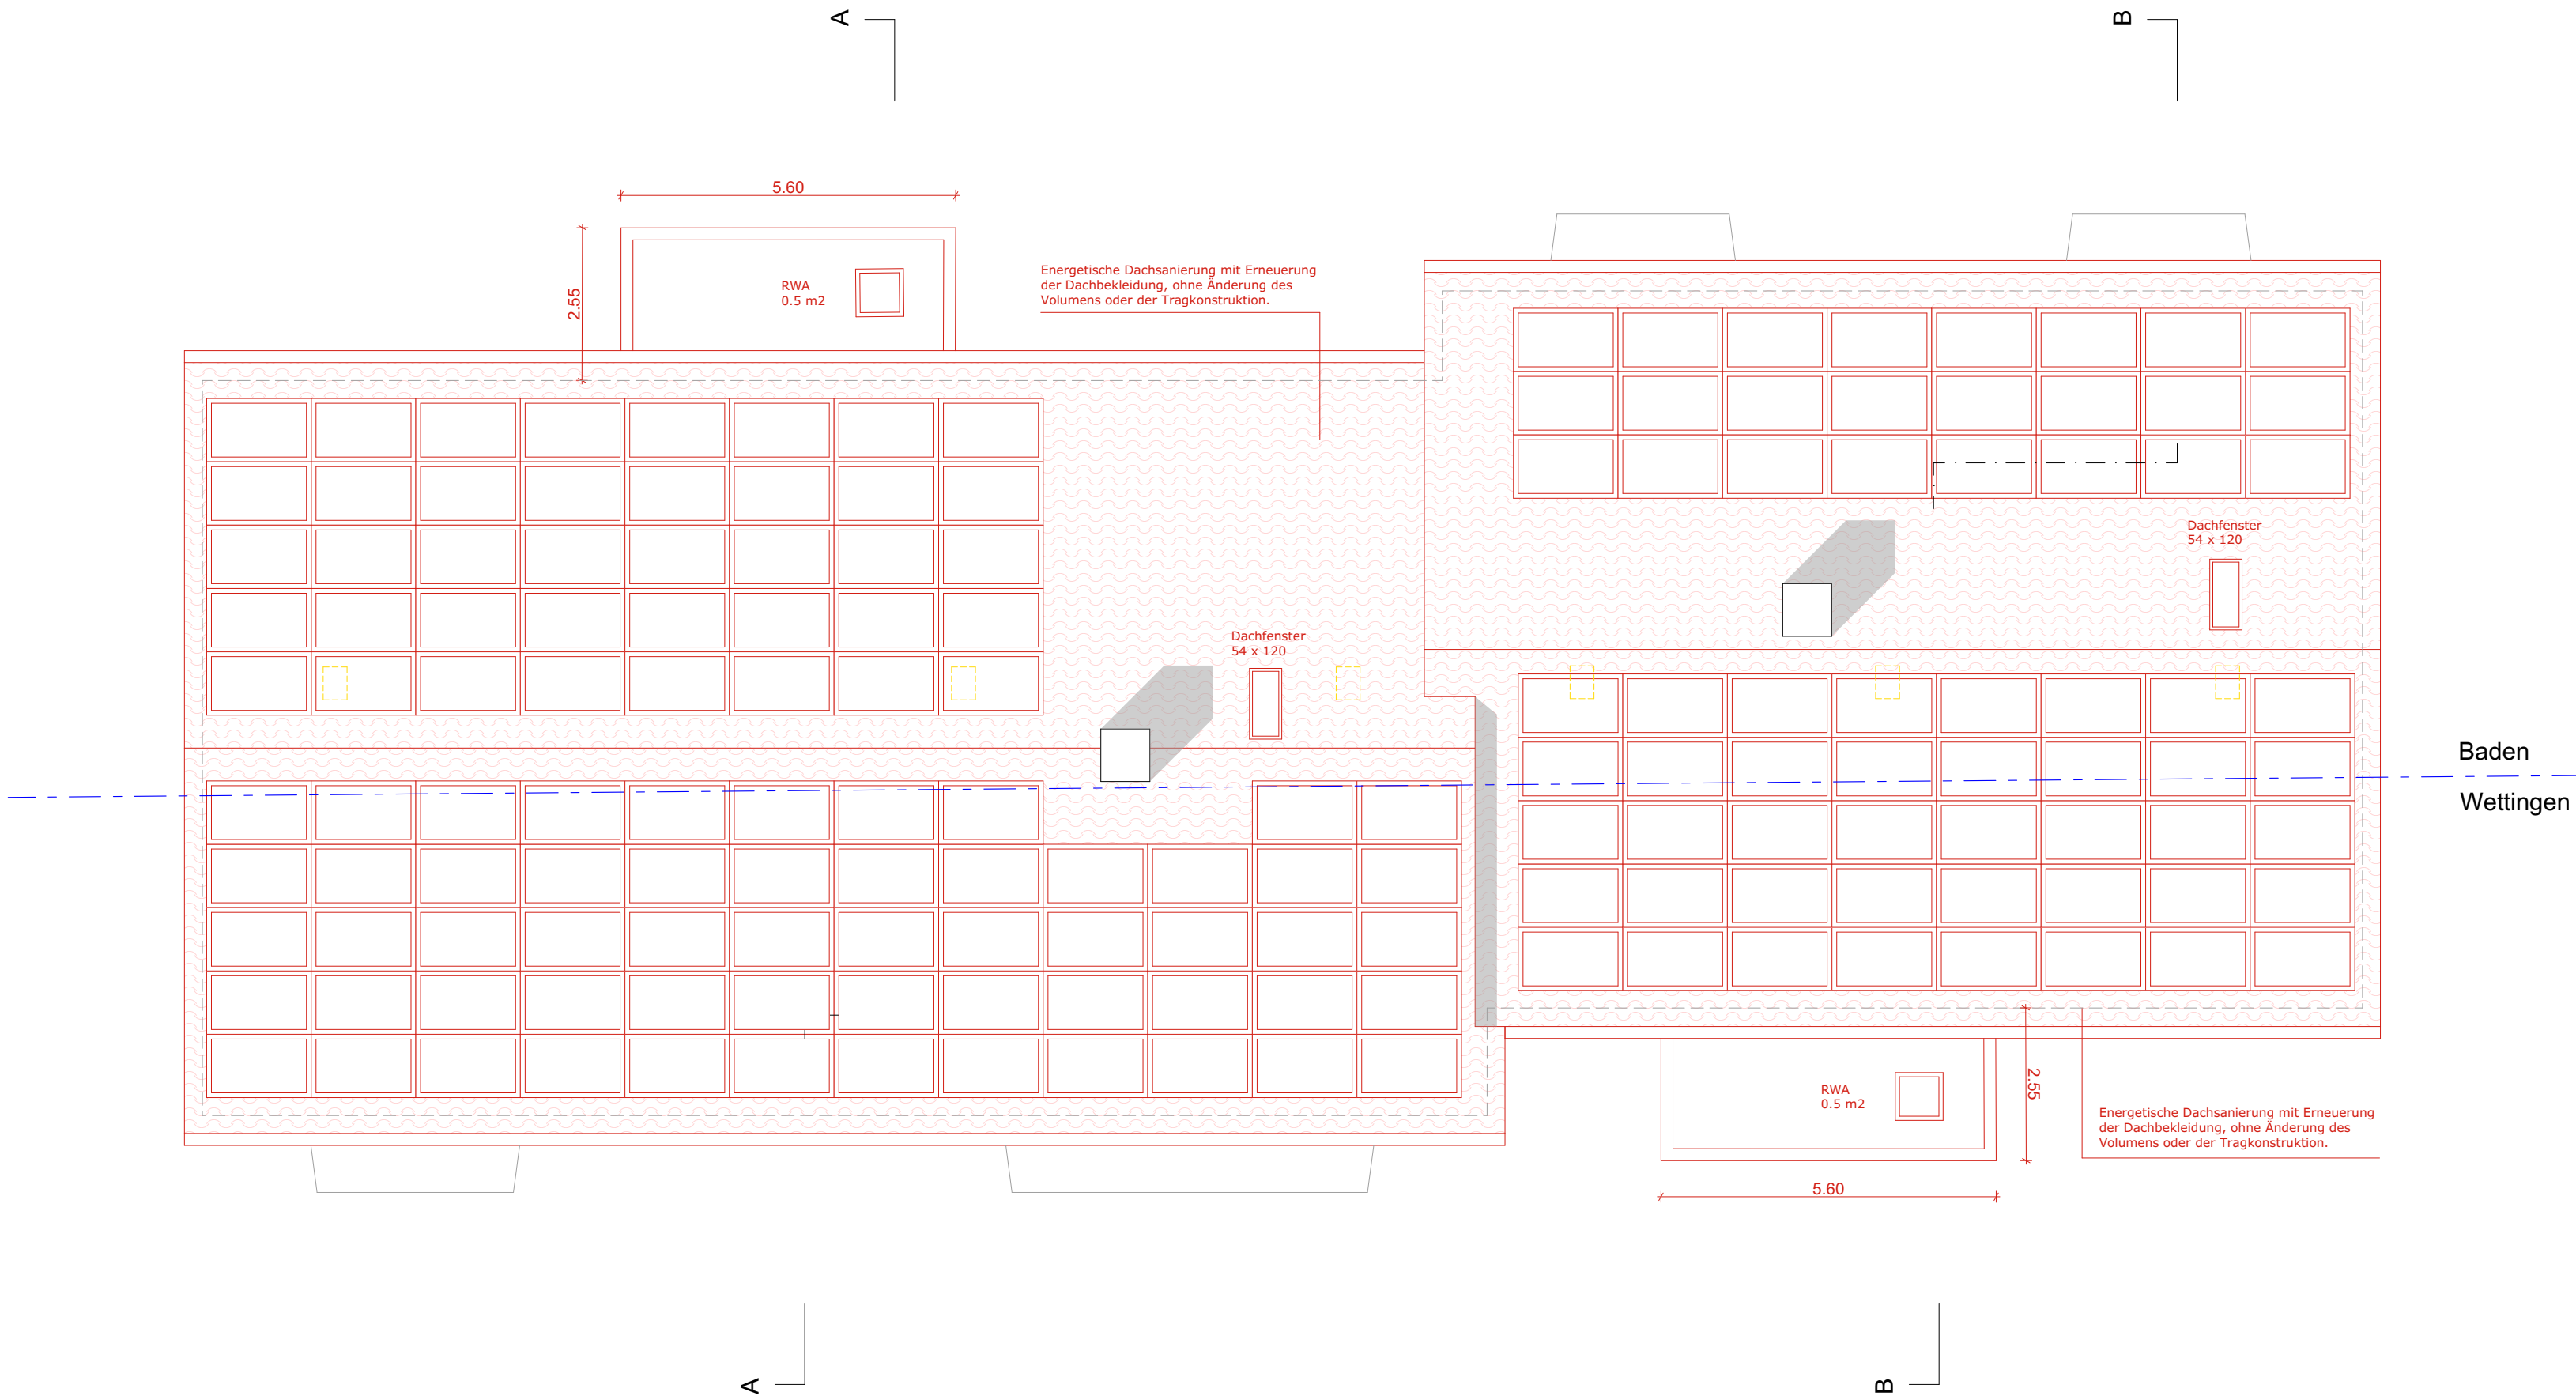

Mehrfamilienhaus Baden-Wettingen

Lägemstrasse 13, 5400 Baden
Grenzstrasse 5, 5430 Wettingen
Grundstücke Nr. 1976, 3059


Baueingabe

Dachaufsicht


Plannummer.: 105

Nr. Projekt: 25.303
Datum: 15.07.2026

Nullpunkt: +/- 0.00 = 388.92 m.ü.M.
Mst.: 1:100
Planformat: A2+1 42.0 / 80.4

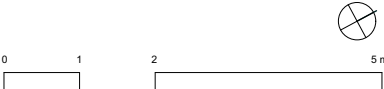

- Legende**
- Bestand
 - Abbruch
 - Neu
 - Gemeindegrenze
 - Grundstücksgrenze

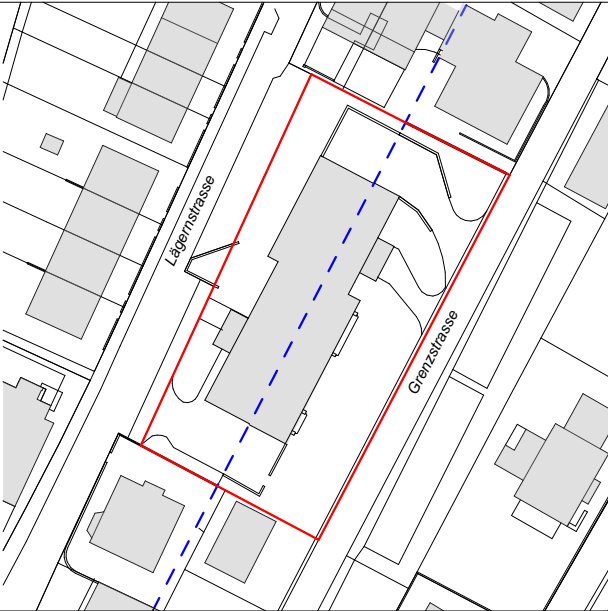

Grundeigentümer	Bauherrschaft	Projektverfasser
SFER Redevelopment Properties AG Benedikt Sieber Seefeldstrasse 275 CH-8008 Zürich sieber@sfp.ch T: +41 43 344 71 45	SFER Redevelopment Properties AG Benedikt Sieber Seefeldstrasse 275 CH-8008 Zürich sieber@sfp.ch T: +41 43 344 71 45	EROP Real Estate & Partners AG Via E. Bossi 9 CH-6900 Lugano us@erop.ch T: +41 91 921 26 67
Zürich, 15.07.2026	Zürich, 15.07.2026	Lugano, 15.07.2026