





Erdgeschoss

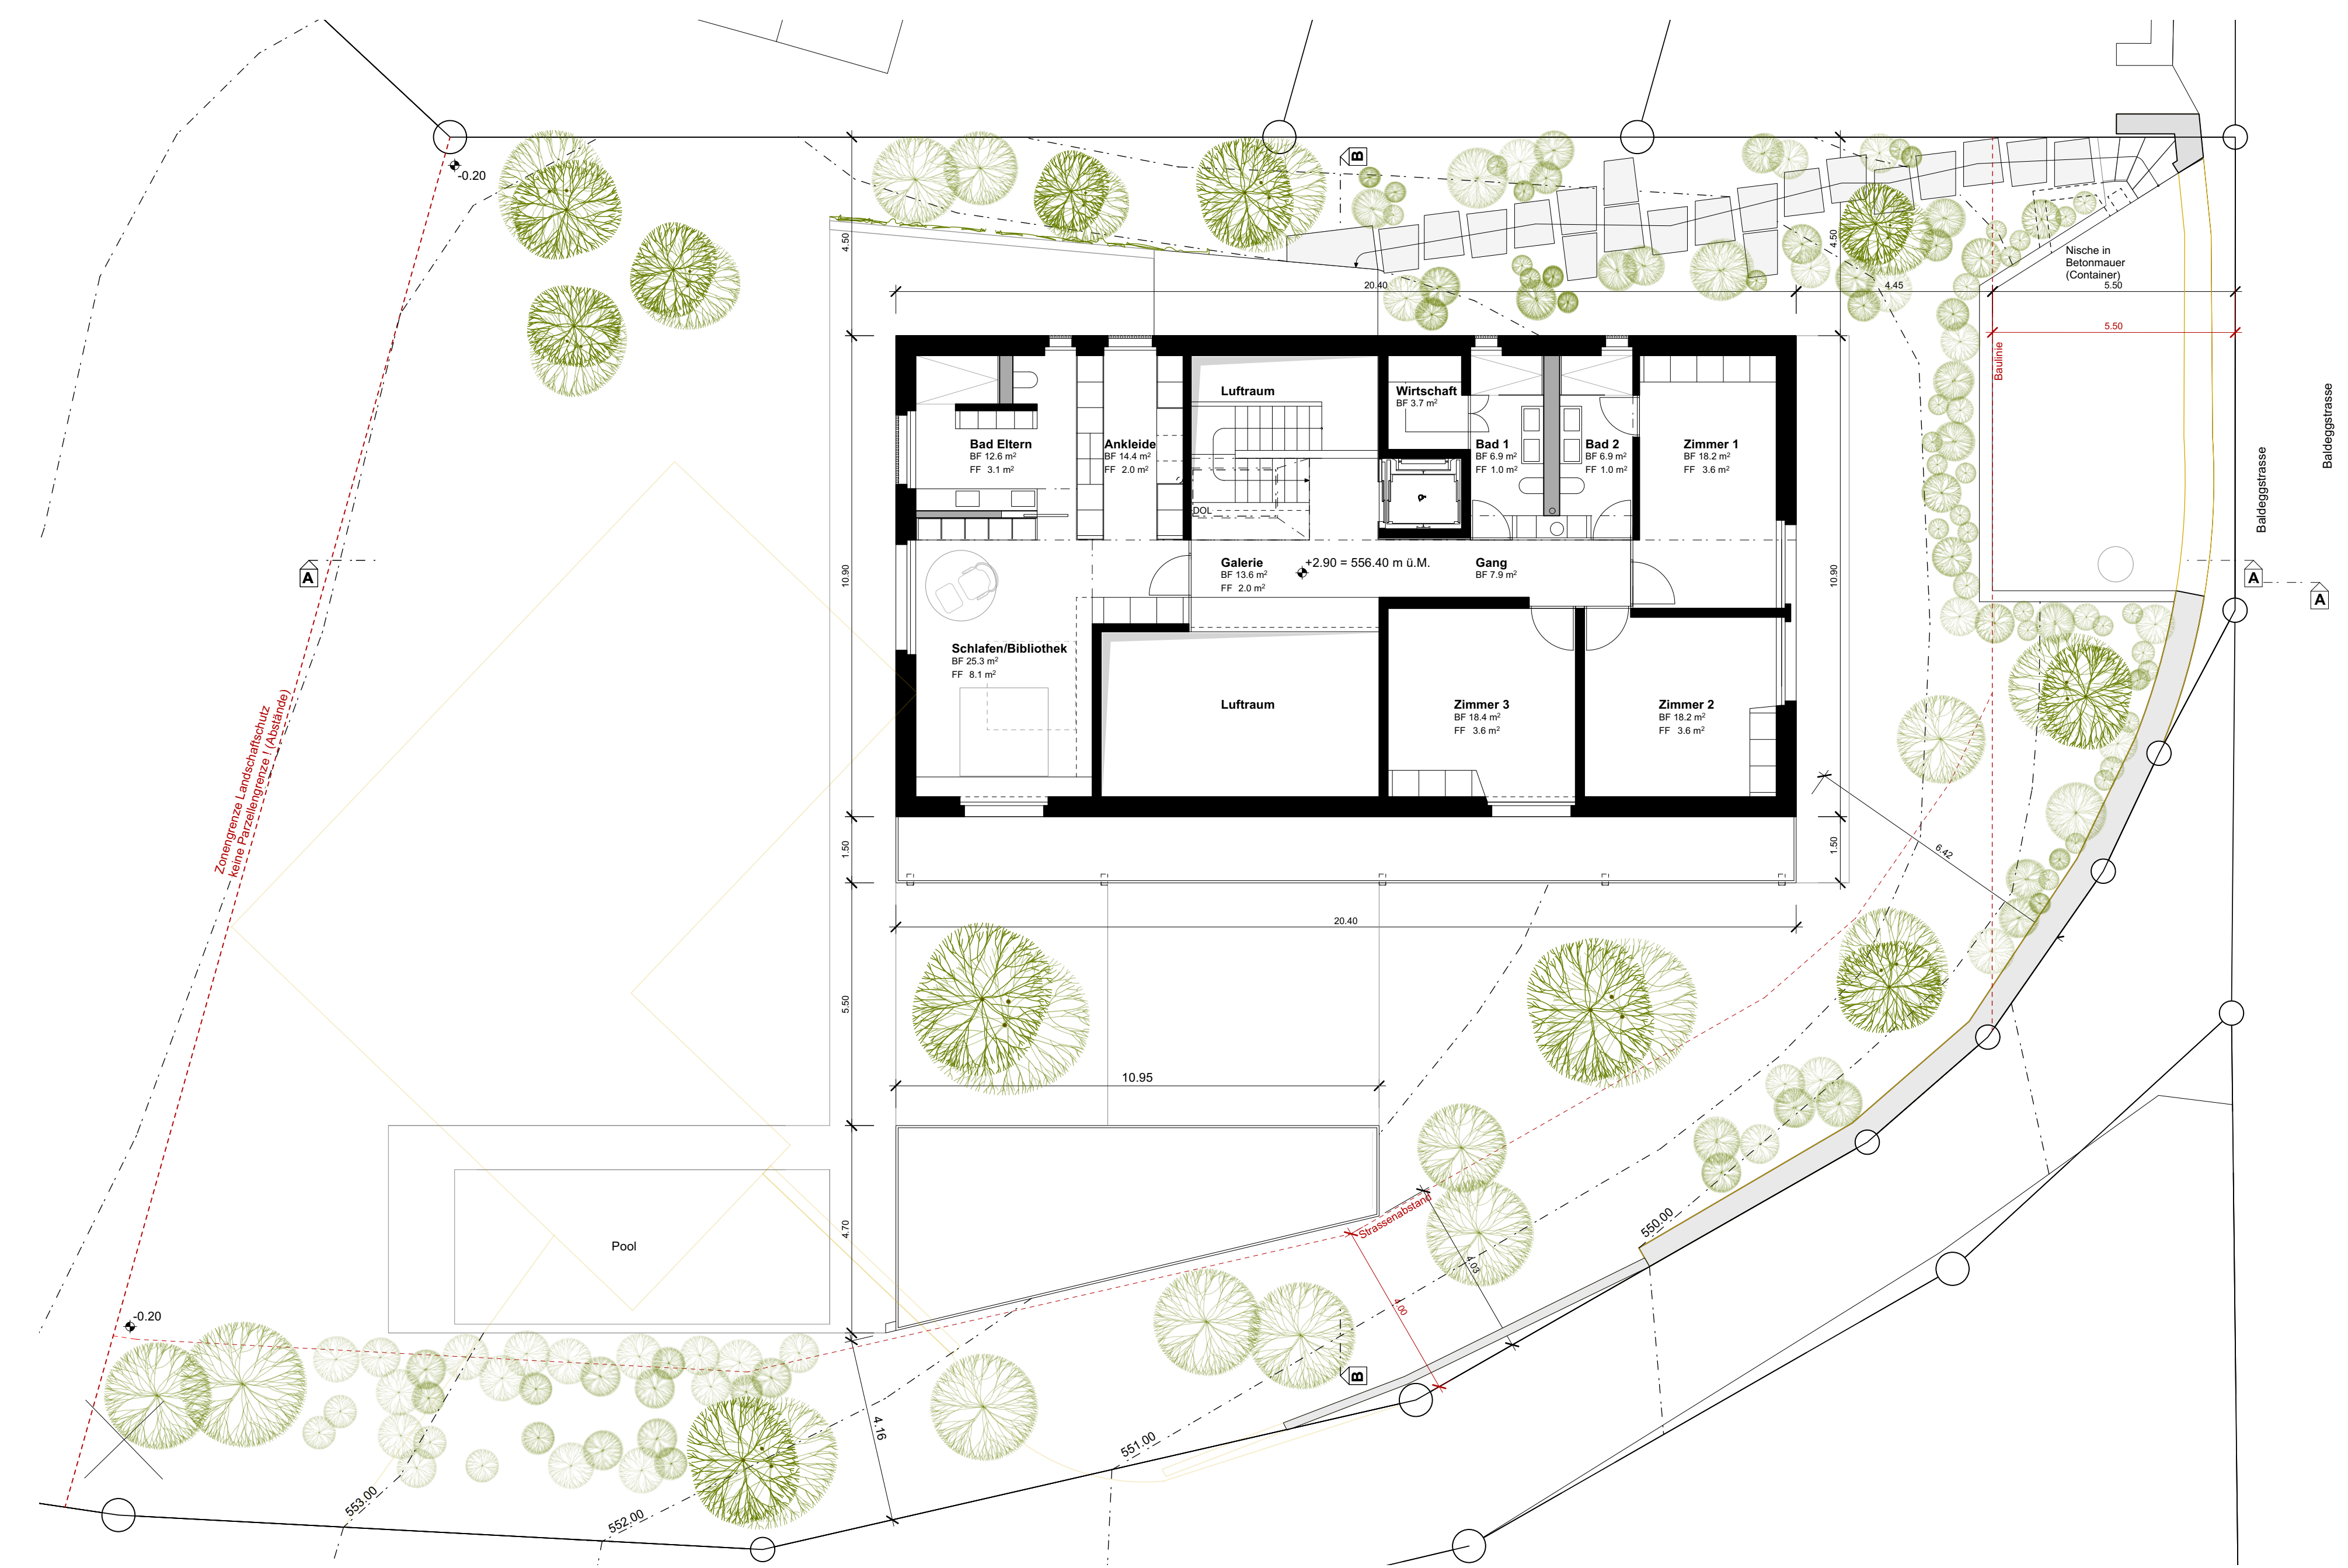

Obergeschoss

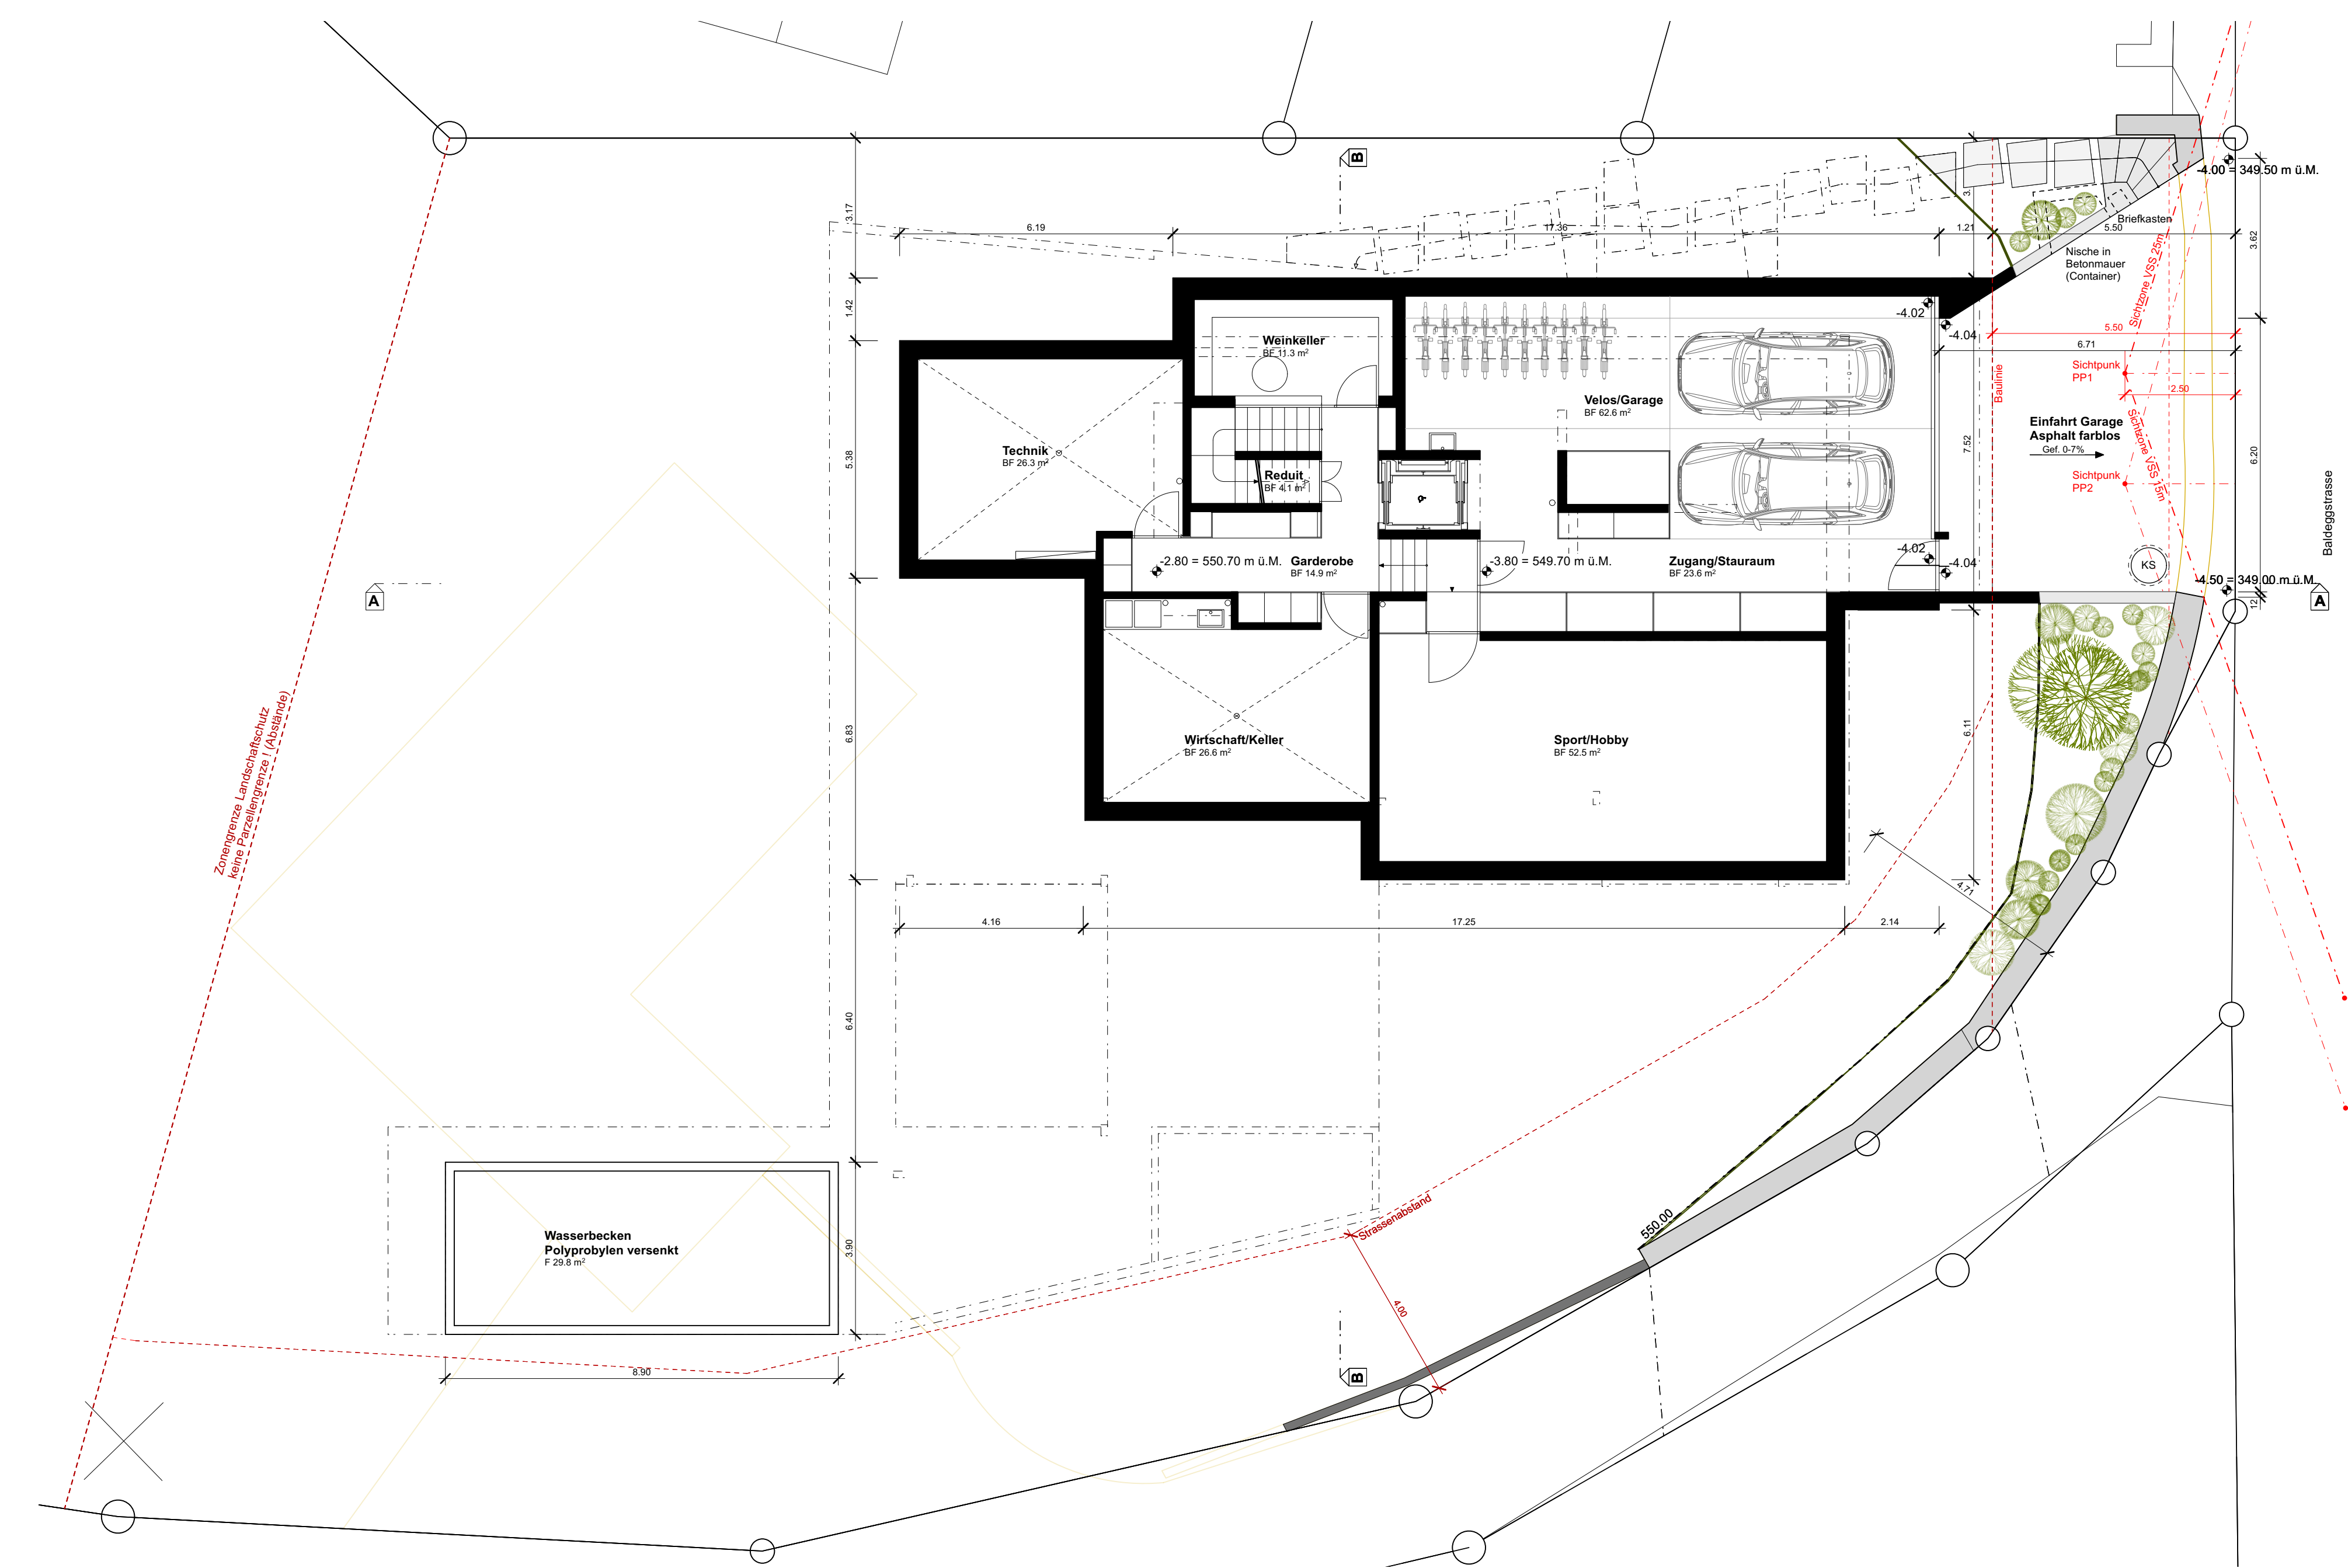

Untergeschoss



FARB- UND MATERIALISIERUNG