


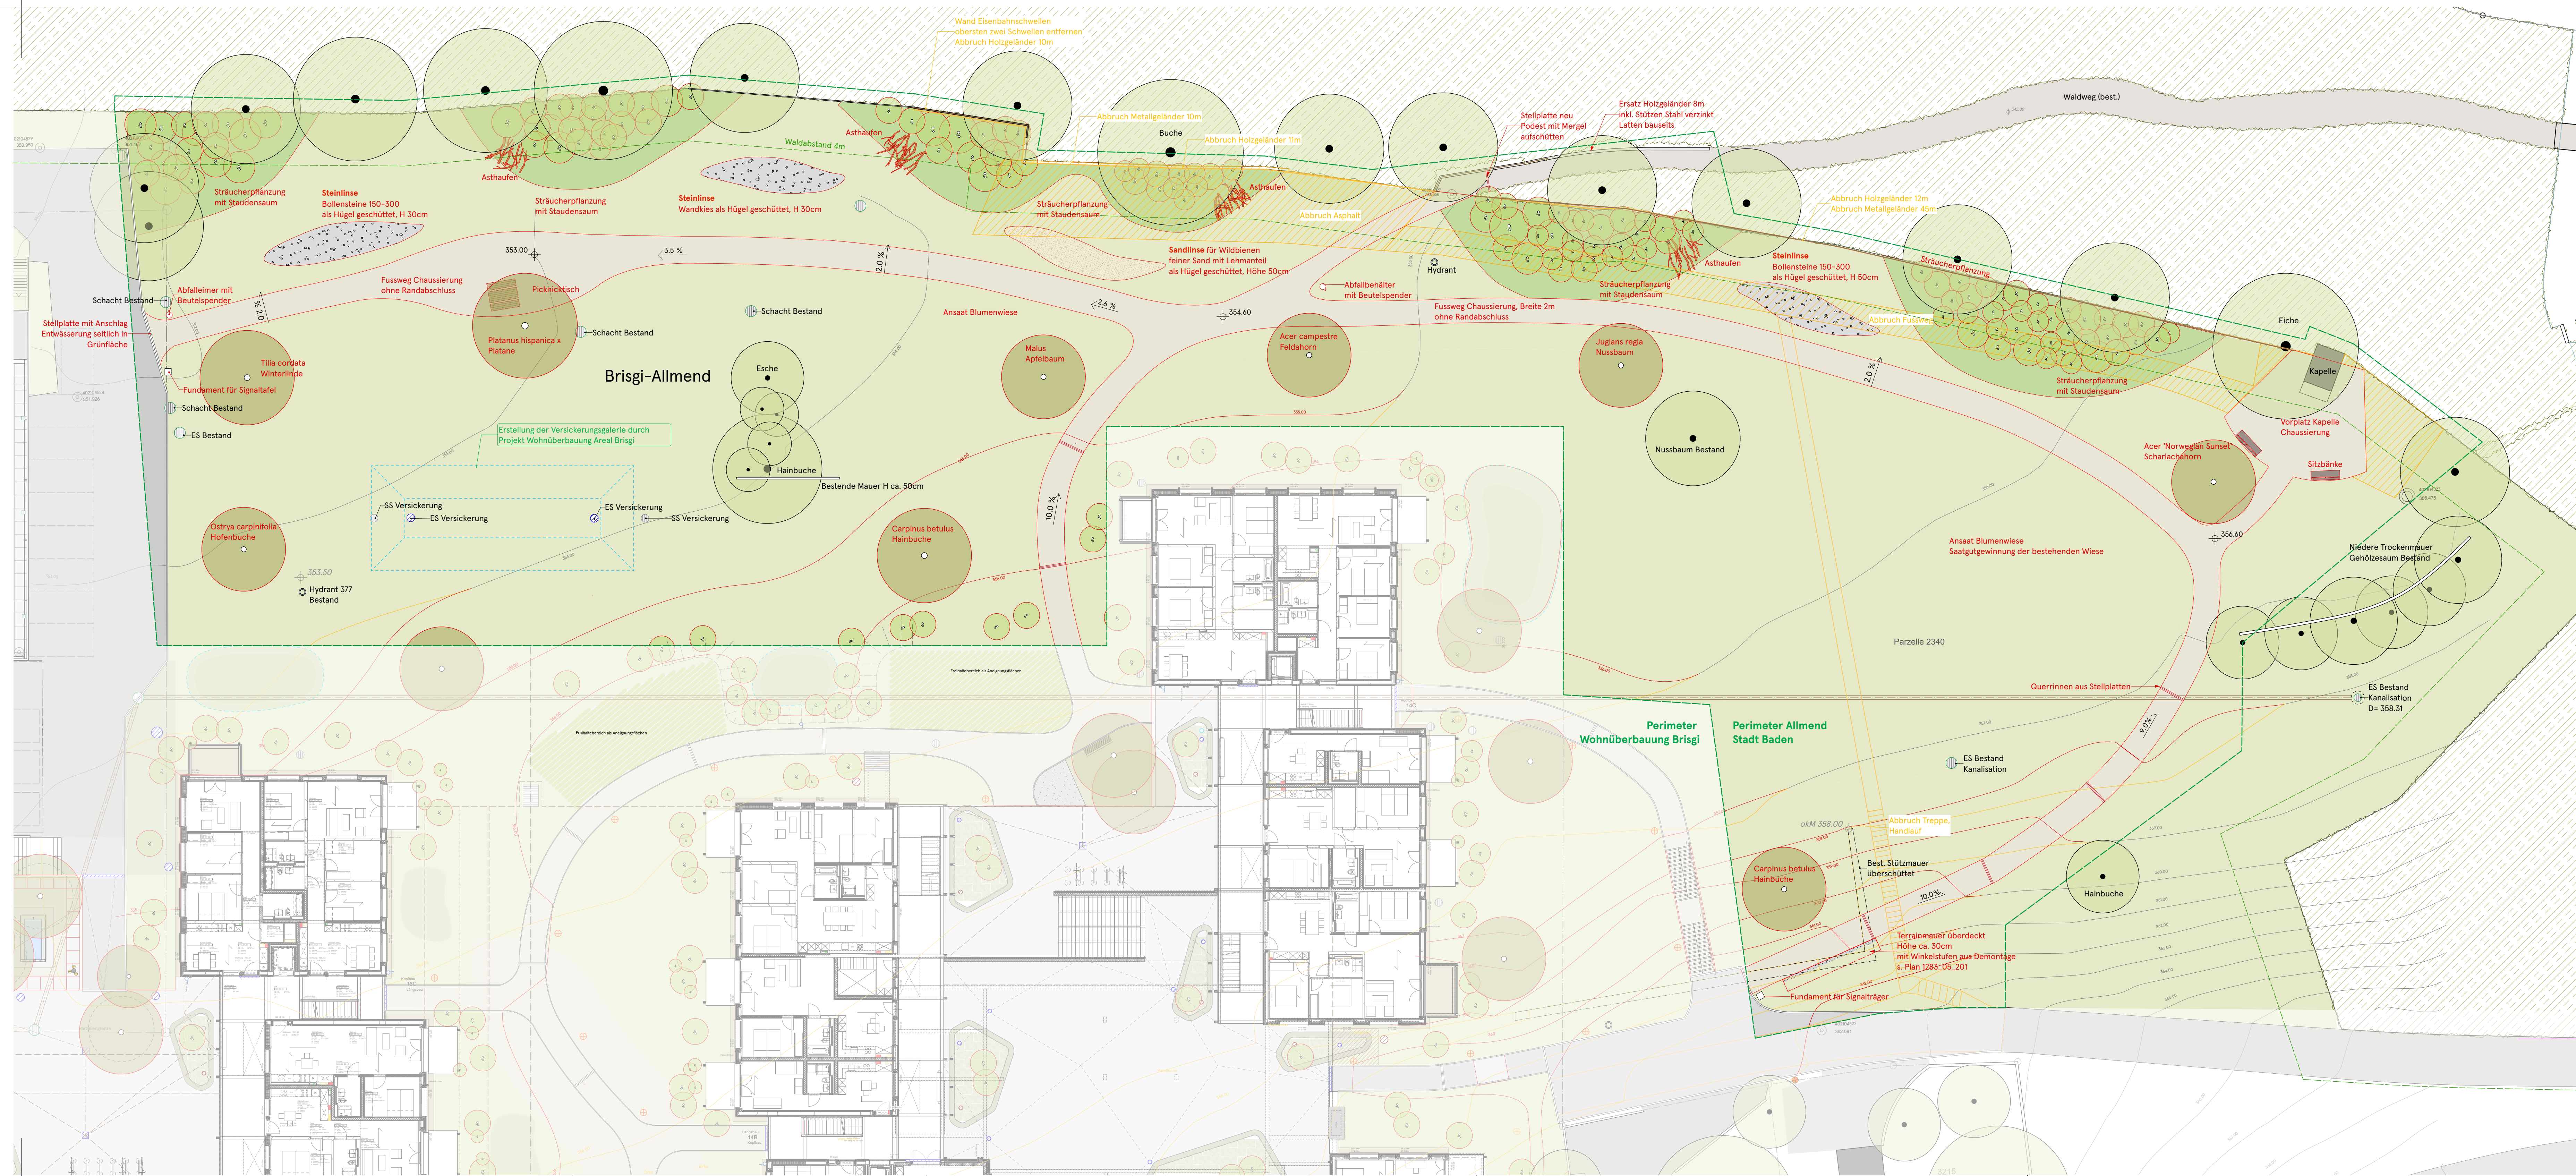

LEGENDE

ALLGEMEIN

- Projektperimeter = Inhalt Baugesuch
- Parzelle
- Höhenkoten Bestand
- Höhenkoten projektiert
- Höhenlinien neu
- Höhenlinien best.
- Höhenlinien Abbruch
- Abbruch Belagsflächen

FLÄCHEN

- Blumenwiese
Ansaat UFA Wildblumenwiese Original
CH-G 10g/m2 oder aus Saatgutgewinnung
10cm Oberboden auf C-Horizont (Aushub)
- Chaussierung mit Abstreubrechsand
0,5cm Abstreubrechsand 0/4
6cm Netztaler 0/15, gewalzt
30cm Fundationsschicht Kiesgemisch 0/45
- Staudensaum mit Wildstauden

AUSTATTUNG

- Sitzbank Holz / Metall
Modell zu definieren
- Abfallbehälter Ventura
Robi AG, 65l mit Beutelspender
zum einbetonieren

VEGETATION

- Bäume Bestand
- Baumpflanzung
Definition der Baumart und des
genauen Standorts erfolgt vor der
Pflanzung in Abstimmung mit dem
Werkhof und Klima und Umwelt
- Pflanzung einheimische Sträucher

BAUHERRSCHAFT
Stadt Baden, Tiefbau und öffentlicher Raum, 5401 Baden

Baden, den 09.07.2026

Unterschrift

GRUNDEIGENTÜMERIN
Stadt Baden, Infrastruktur, 5401 Baden

Baden, den 09.07.2026

Unterschrift

PROJEKTVERFASSER / LANDSCHAFTSARCHITEKTUR
bischoff landschaftsarchitektur gmbh, 5400 Baden

Baden, den 09.07.2026

Unterschrift

Brigsi-Allmend, Baden

Brigsistrasse, 5400 Baden

Bauherrschaft: Stadt Baden, Tiefbau und öffentlicher Raum, 5401 Baden

Baueingabe

Gestaltung Brigsi-Allmend

Mst. 1:200

bischoff
landschaftsarchitektur gmbh

Bruggerstrasse 37
CH - 5400 Baden
T +41 56 442 40 20
mail@bischoff-la.ch

PlanNr: 1283_04_004 Datum: 06.07.26 Format: 45x119
Rev.: RevDat.: gez.: al Date: 1128_06_001.vwx